



Rozsah: km 0,00000 - km 0,82797

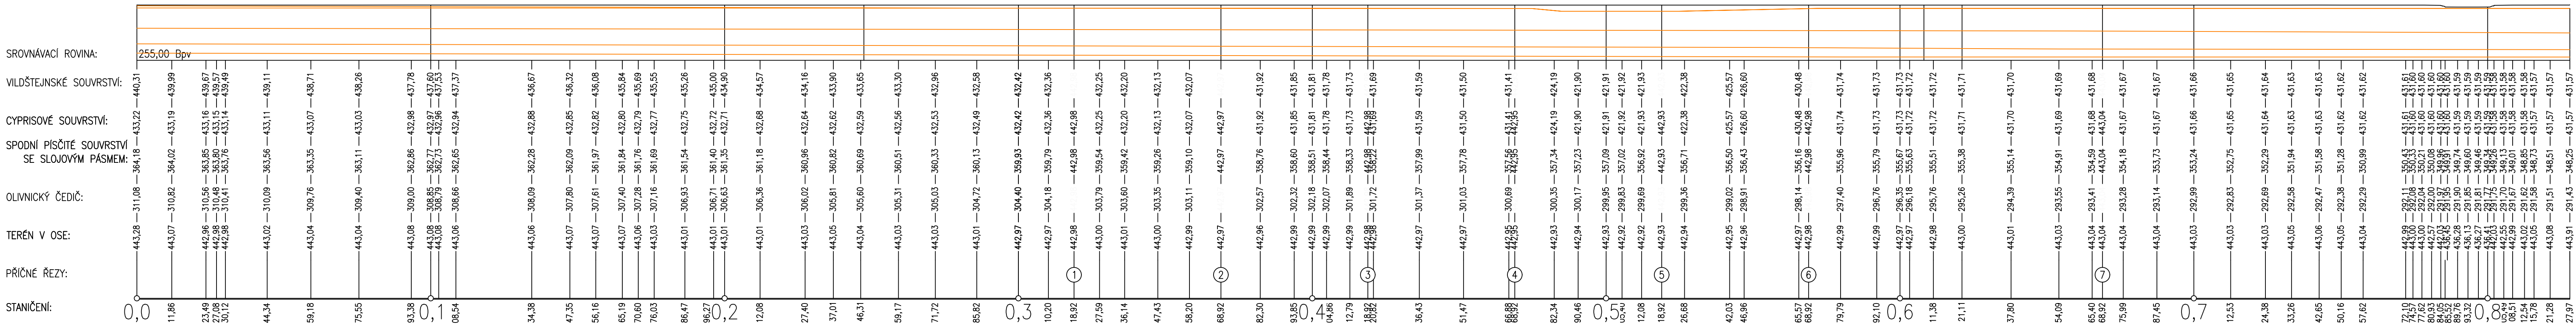

VYPRACOVAL ING. ANNA MACHÁČKOVÁ		KRESLIL ING. ANNA MACHÁČKOVÁ	ZODP. PROJEKTANT ING. PAVEL PÁHA	KONTROLOVAL ING. ONDŘEJ ŠVARC	<div> <b>VODNÍ DÍLA - TBD</b></div> <div>VODNÍ DÍLA - TBD a.s. Hybemska 40, 110 00 Praha 1 Tel.: 221 408 111* Fax: 224 212 803 www.vdtbd.cz</div>	
INVESTOR POVOŘÍ OHŘE, BEZRUČOVA 4219, 430 03 CHOMUTOV						
MÍSTO STAŤBY K.Ú. DŘENICE U CHEBU, K.Ú. OBLINÁ, KARLOVARSKÝ KRAJ						
AKCE  <b>VD JESENICE - POZOROVACÍ VRTY</b>						
OBSAH  <b>PODÉLNÝ PROFIL - GEOLOGIE</b>					PROJEKT Č. P 3389/24	ARCHIVNÍ Č. 2024/115
					DATUM 6 / 2024	STUPEŇ PDPS
					FORMÁT	
					MĚŘITKO 1:200	ČÍSLO PŘÍLOHY D.1.2.2.11