



SO-07-01. Úprava km 15,120 - 15,500


Vzorový příčný řez - přímá trať
M 1:100

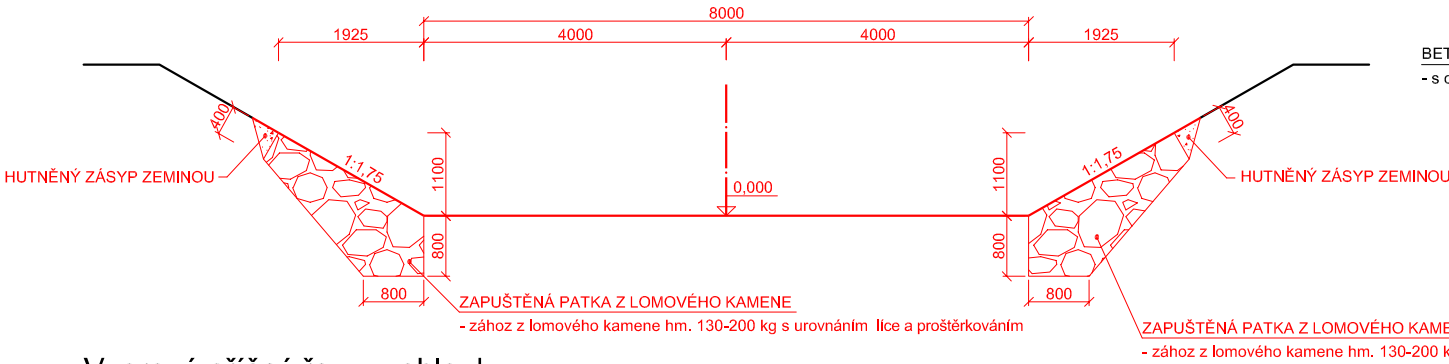


Vzorový příčný řez - v oblouku
M 1:100

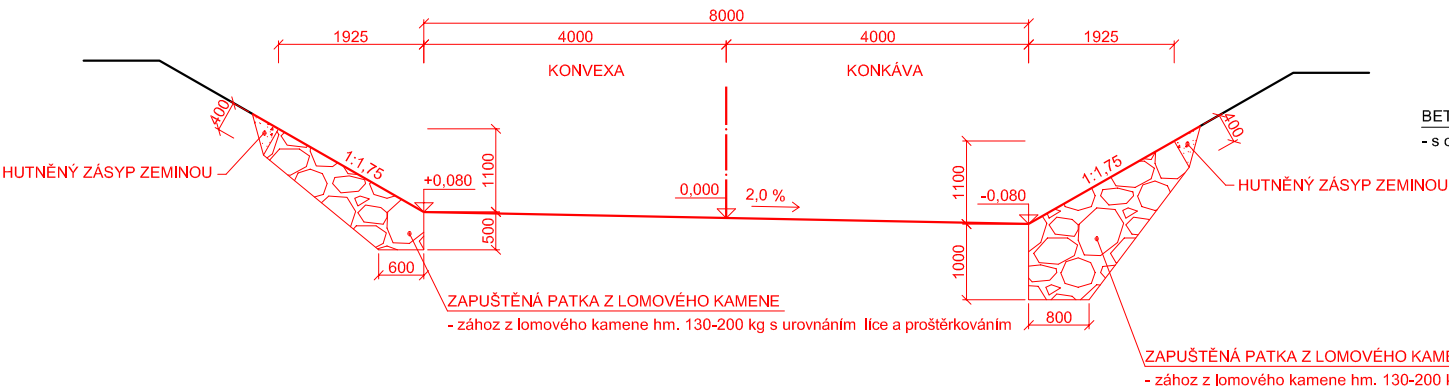


Vzorový příčný řez - přímá trať
M 1:100

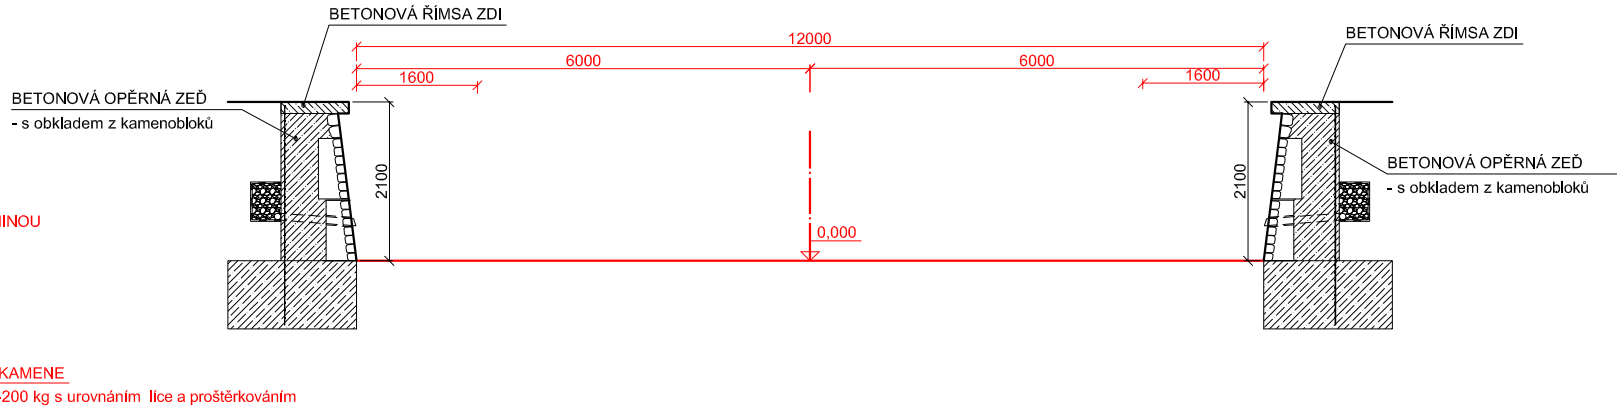

Vzorový příčný řez - v oblouku
M 1:100

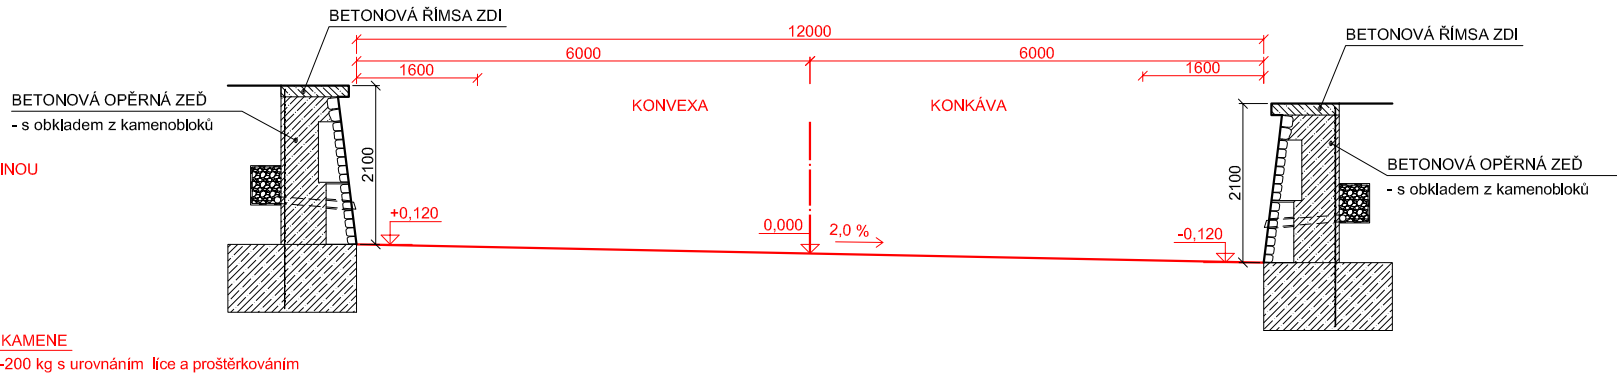

Výškový systém Balt p.v.
Souřadnicový systém: JTSK

 oddělení projekce Varenská 49, 701 26 Ostrava 1 tel. 596 657 111	PROJEKTANT: Ing. Dalibor Rajnoch	SOUPRAVA
	ZODPOVĚDNÝ PROJEKTANT: Ing. Dalibor Rajnoch	
	VEDOUcí ODDĚLENÍ: Ing. Dalibor Rajnoch	
	VEDOUcí ODBORU: Ing. Jiří Skalník	DATUM: březen 2025
VT Opavice – M. Albrechtice, km 12,967 – 15,685 PŠ 2024 Details objektů SO–07–01. Úprava km 15,120 – 15,500		POČET A4: 2
		MĚŘITKO: 1:100
		STUPEŇ: DPS
		ARCHIVNÍ ČÍSLO: 04/2025
INVESTOR: Povodí Odry, státní podnik		ČÍSLO PŘÍLOHY:
OBEC: Město Albrechtice	STAVEBNÍ ÚŘAD: Město Albrechtice	D.1.1.3.3.16