




Půdorysný řez opěrné zdi
M 1:25

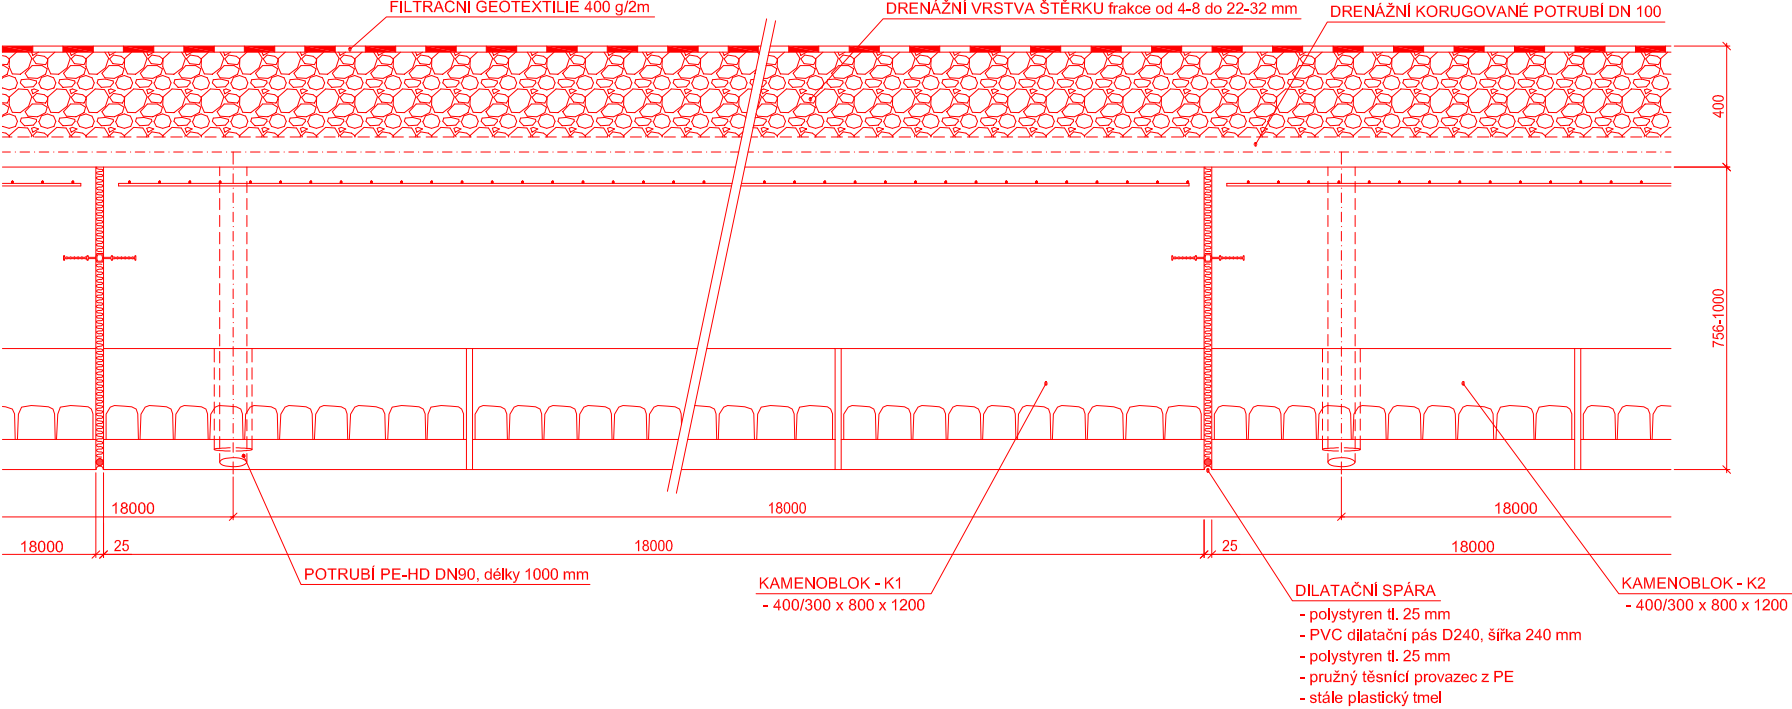


Vzorový příčný řez opěrné zdi
M 1:25

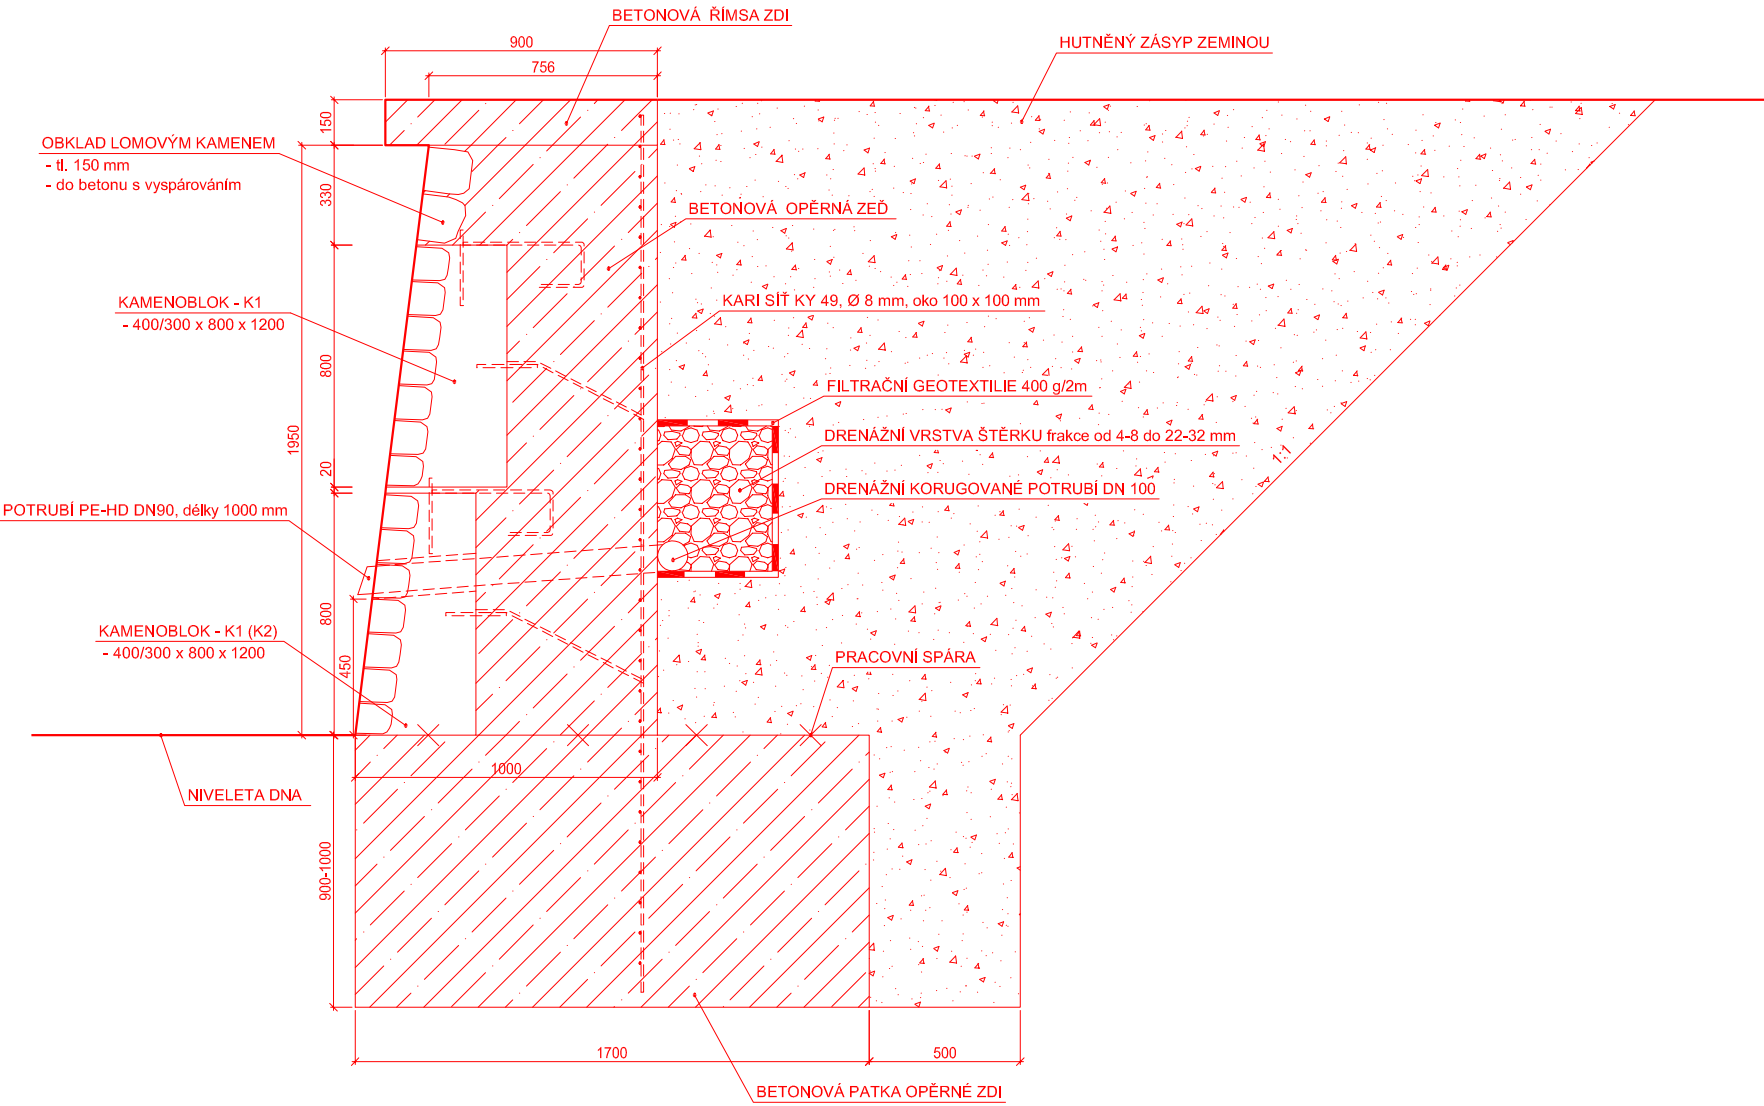


Půdorysný řez opěrné zdi - kotvení kamenobloků
M 1:25

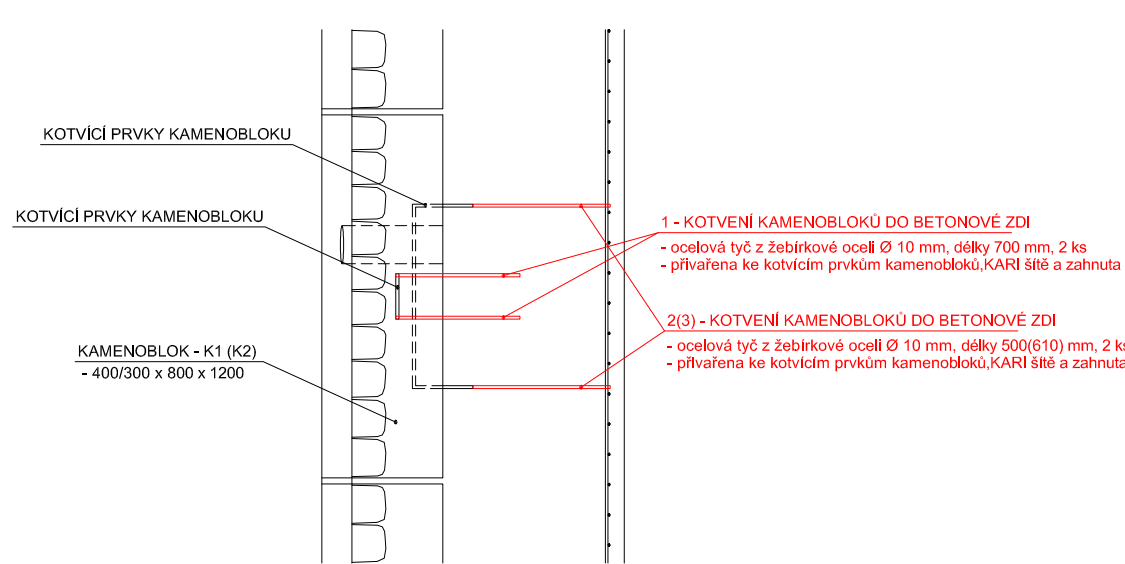


Vzorový příčný řez opěrné zdi - kotvení kamenobloků
M 1:25

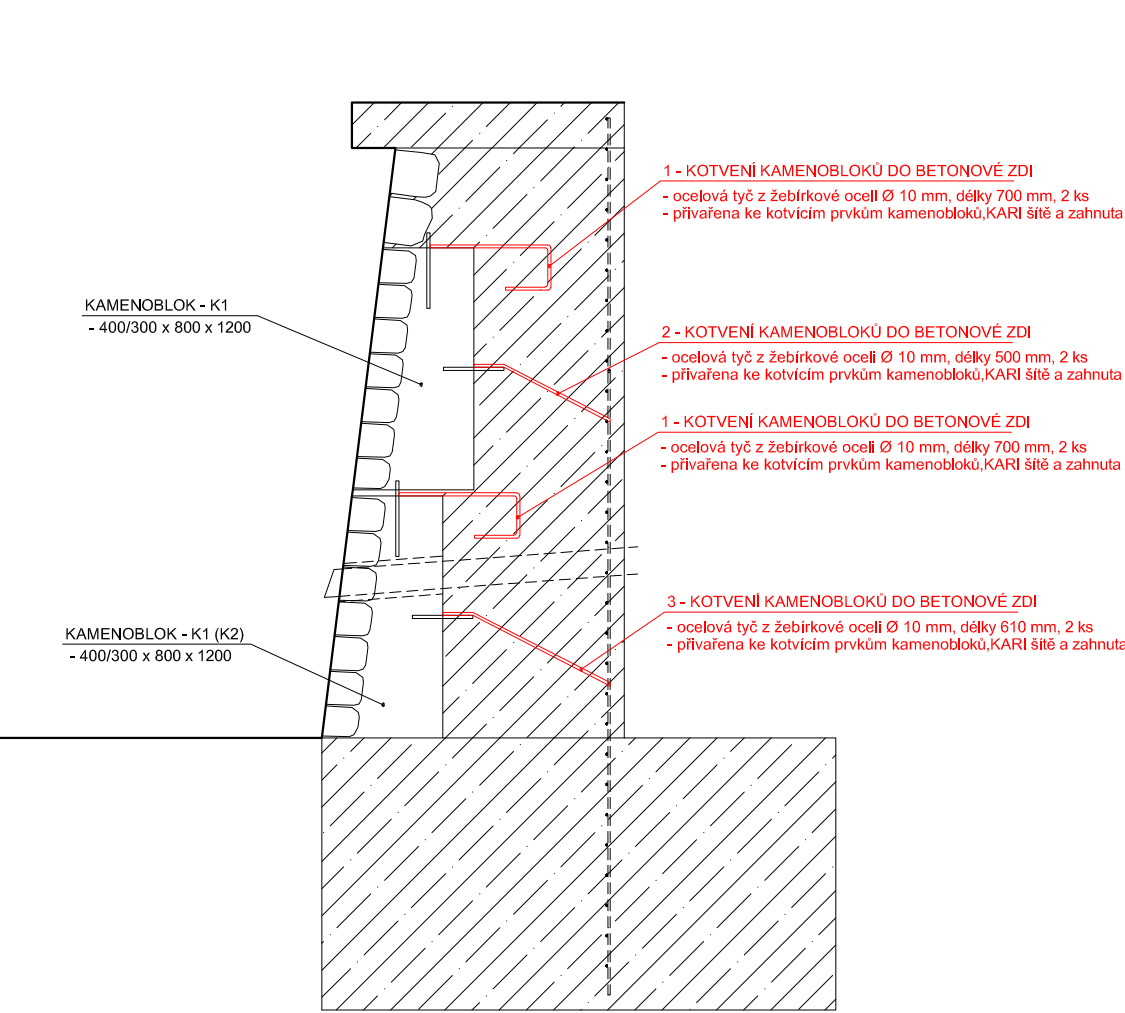

Detail kamenobloky
M 1:25

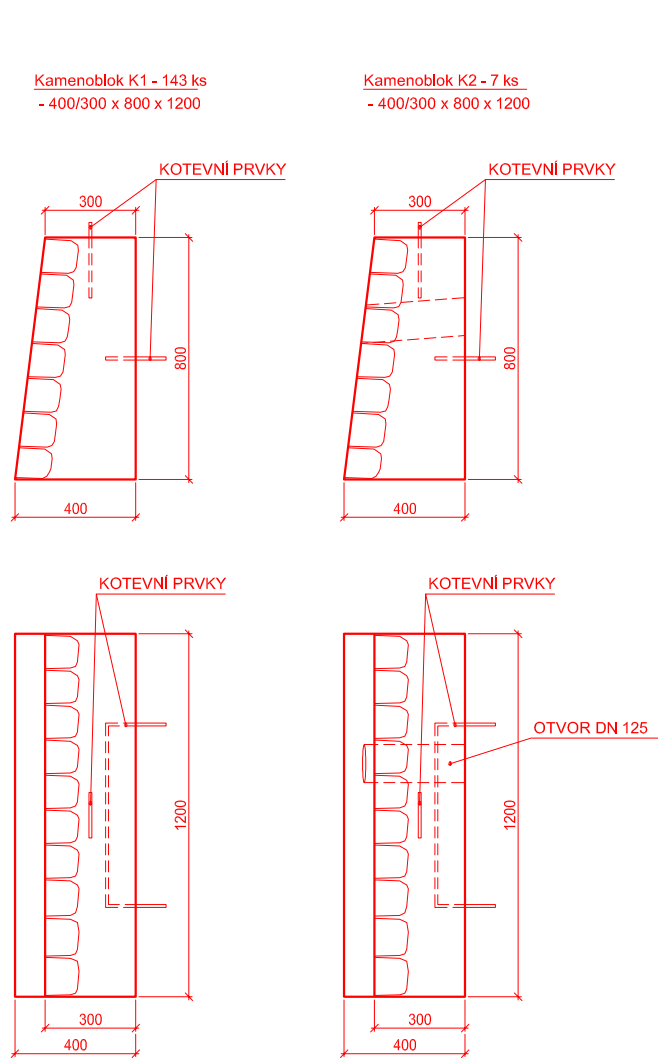

Výškový systém Balt p.v.
Souřadnicový systém: JTSK

 <div>Povodí Odry státní podnik</div> <div>oddělení projekce Varenská 49, 701 26 Ostrava 1 tel. 596 657 111</div>	PROJEKTANT: Ing. Dalibor Rajnoch	SOUPRAVA
	ZODPOVĚDNÝ PROJEKTANT: Ing. Dalibor Rajnoch	
	VEDOUcí ODĚLENÍ: Ing. Dalibor Rajnoch	
	VEDOUcí ODBORU: Ing. Jiří Skalník	
		DATUM: březen 2025
VT Opavice – M. Albrechtice, km 12,967 – 15,685 PŠ 2024		POČET A4: 3
Detaily objektů		MĚŘITKO: 1:100
Detail opěrné zdi		STUPEŇ: DPS
INVESTOR: Povodí Odry, státní podnik		ARCHIVNÍ ČÍSLO: 04/2025
OBECE: Město Albrechtice	STAVEBNÍ ÚRAD: Město Albrechtice	D.1.1.3.3.22