



SO-01-01. Jez km 13,067 (13,067)

Podélný řez  
M 1:100

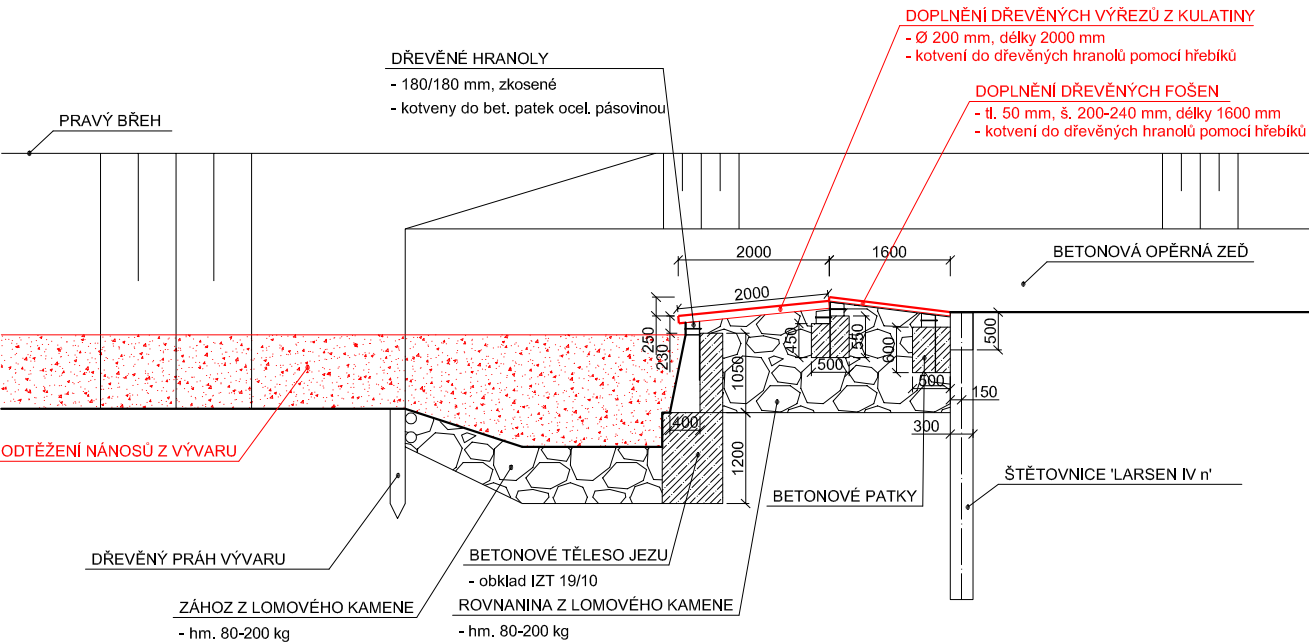

Výškový systém Balt p.v.  
Souřadnicový systém: JTSK

 <p><b>Povodí Odry</b> státní podnik</p> <p>oddělení projekce Varenská 49, 701 26 Ostrava 1 tel. 596 657 111</p>	PROJEKTANT: Ing. Dalibor Rajnoch	SOUPRAVA
	ZODPOVĚDNÝ PROJEKTANT: Ing. Dalibor Rajnoch	
	VEDOUcí ODDĚLENÍ: Ing. Dalibor Rajnoch	
	VEDOUcí ODBORU: Ing. Jiří Skalník	DATUM: březen 2025
VT Opavice – M. Albrechtice, km 12,967 – 15,685 PŠ 2024 Detaily objektů SO-01-01. Jez km 13,067 (13,067)		POČET A4: 1
		MĚŘÍTKO: 1:100
		STUPEŇ: DPS
		ARCHIVNÍ ČÍSLO: 04/2025
INVESTOR: Povodí Odry, státní podnik		ČÍSLO PŘÍLOHY:
OBEC: Město Albrechtice	STAVEBNÍ ÚŘAD: Město Albrechtice	D.1.1.3.3.1