
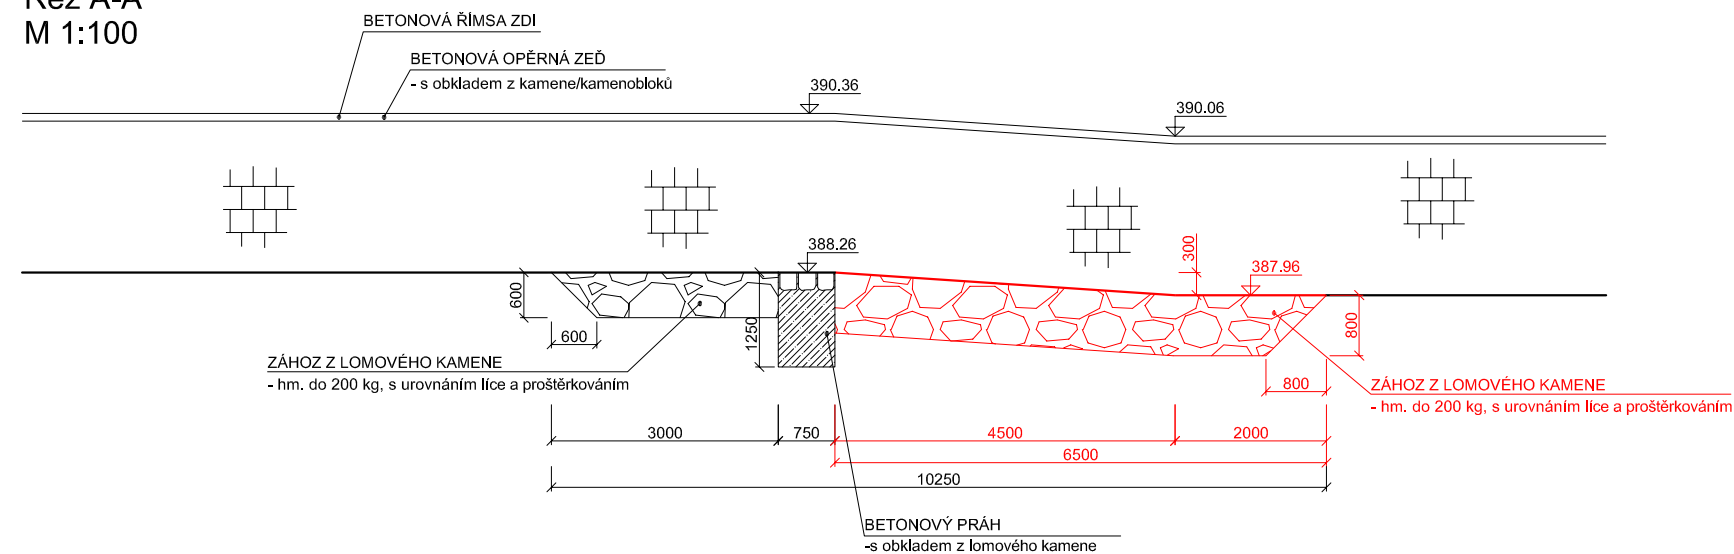


Pūdorys
M 1:100

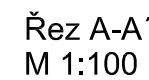

BETONOVÁ OPĚRNÁ ZĚD
- s obkladem z kamenobloků

BETONOVÁ ŘÍMSA ZDI

390.36

12000

6000

2100

388.26

300

800

387.96

BETONOVÝ PRÁH
-s obkladem z lomového kamene


BETONOVÁ ŘÍMSA ZDI

BETONOVÁ OPĚRNÁ ZĚD
- s obkladem z kamenobloků

390.06

ZÁHOZ Z LOMOVÉHO KAMENE
- hm. do 200 kg, s urovňáním líc a prostěrkováním

Výškový systém Balt p.v.
Souřadnicový systém: JTSK

 <div>Povodí Odry státní podnik</div> <div>oddělení projekce Varenská 49, 701 26 Ostrava 1 tel. 596 657 111</div>	PROJEKTANT: Ing. Dalibor Rajnoch	SOUPRAVA
	ZODPOVĚDNÝ PROJEKTANT: Ing. Dalibor Rajnoch	
	VEDOUcí ODDĚLENÍ: Ing. Dalibor Rajnoch	
	VEDOUcí ODBORU: Ing. Jiří Skalník	
VT Opavice – M. Albrechtice, km 12,967 – 15,685 PŠ 2024 Detaily objektů SO–04–06. Práh km 14,805 (14,800)		POČET A4: 2
		MĚŘITKO: 1:100
		STUPEŇ: DPS
		ARCHIVNÍ ČÍSLO: 04/2025
INVESTOR: Povodí Odry, státní podnik		ČÍSLO PŘÍLOHY:
OBCI: Město Albrechtice	STAVEBNÍ ÚŘAD: Město Albrechtice	D.1.1.3.3.11