



SO-06-02. Stupeň km 14,577 (14,570)


Půdorys  
M 1:100

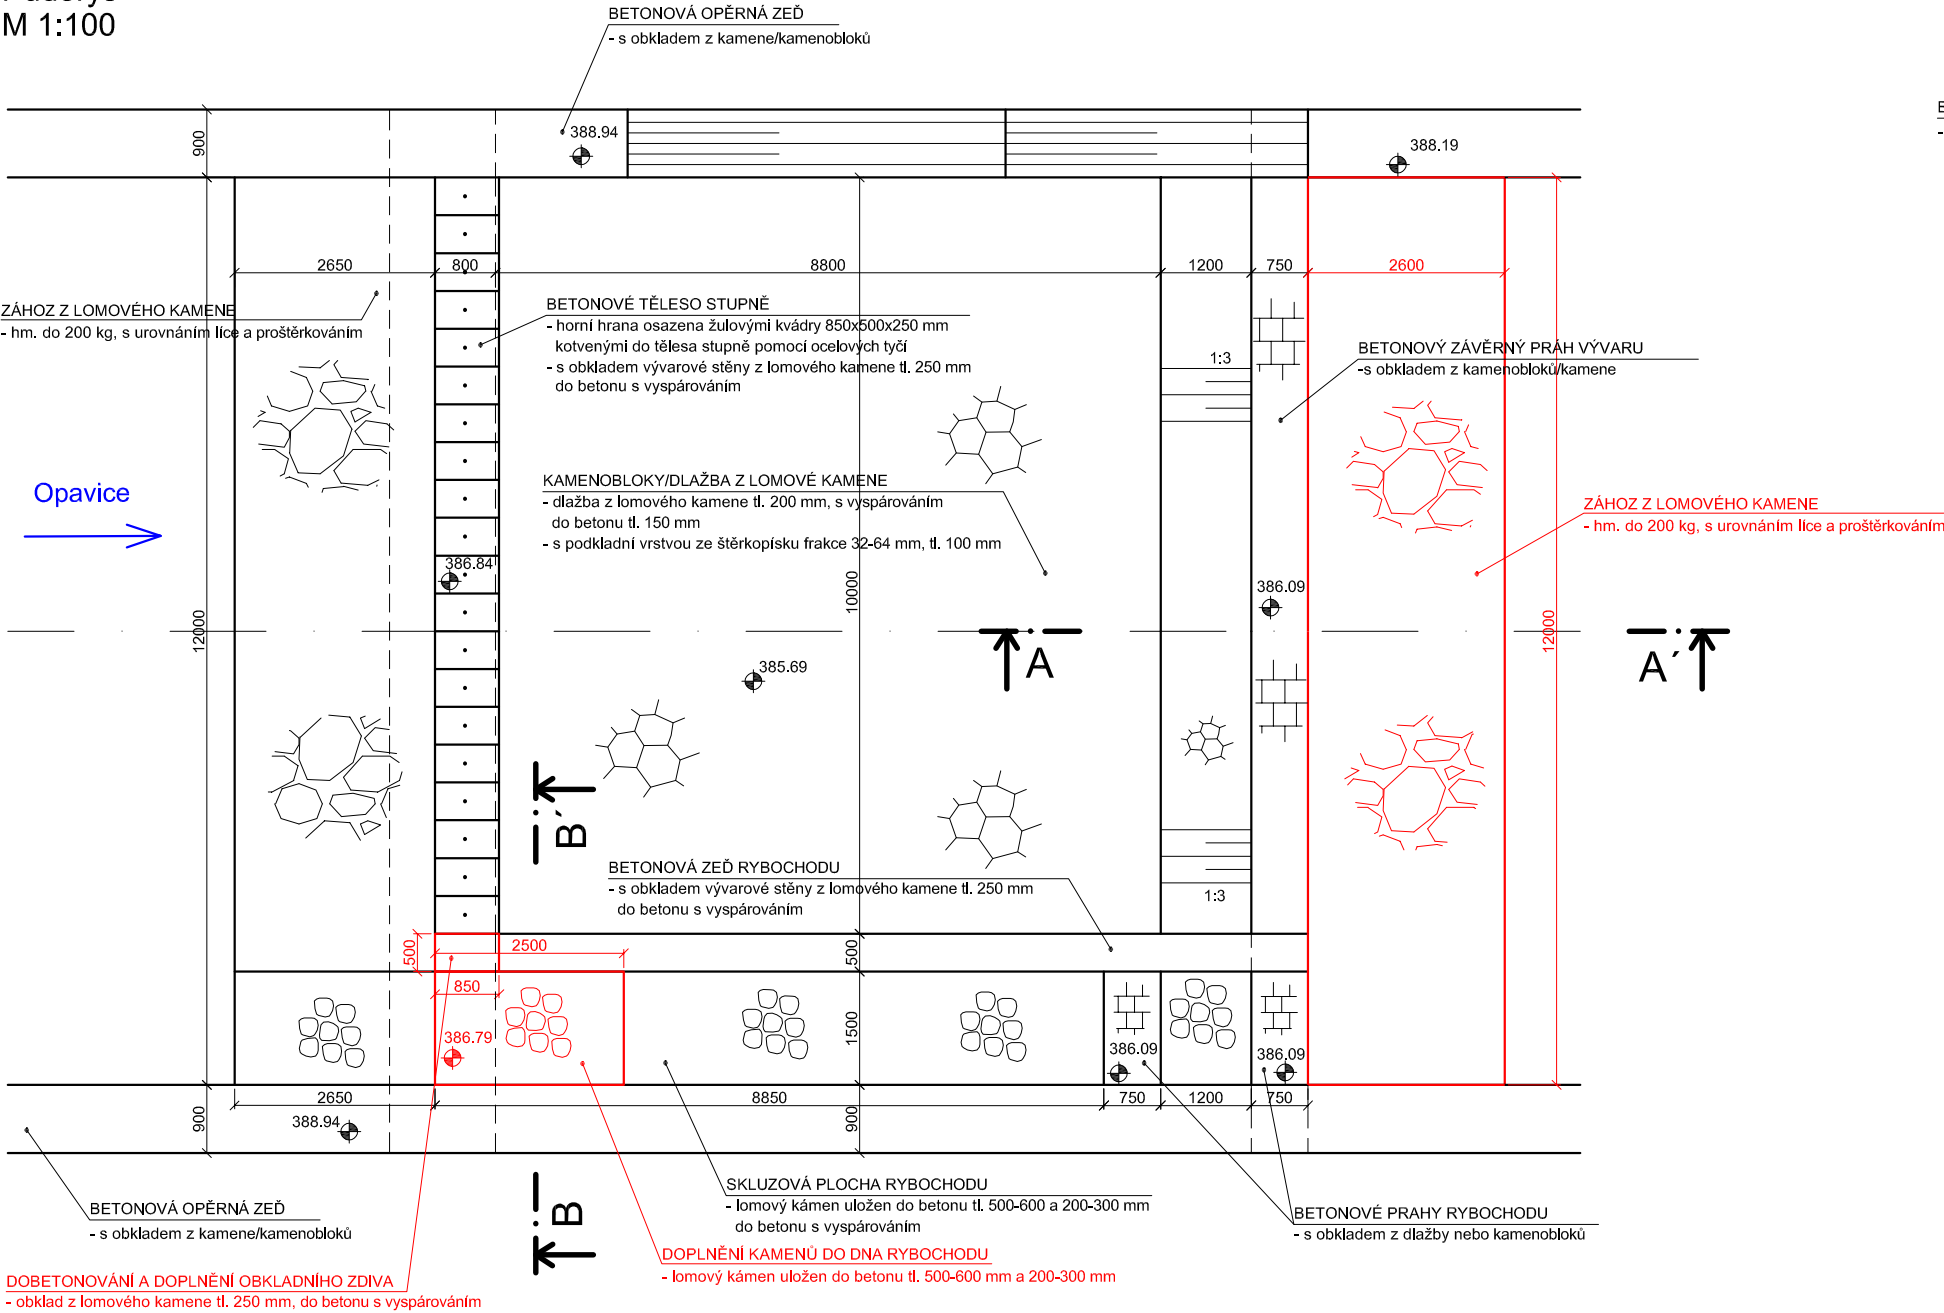


Řez B-B'  
M 1:100

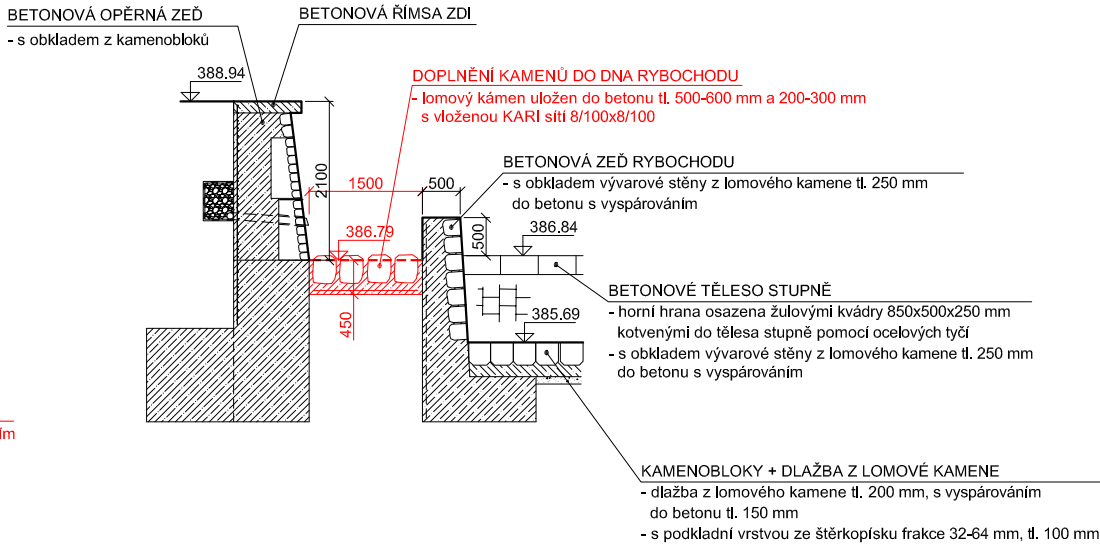

Řez A-A'  
M 1:100

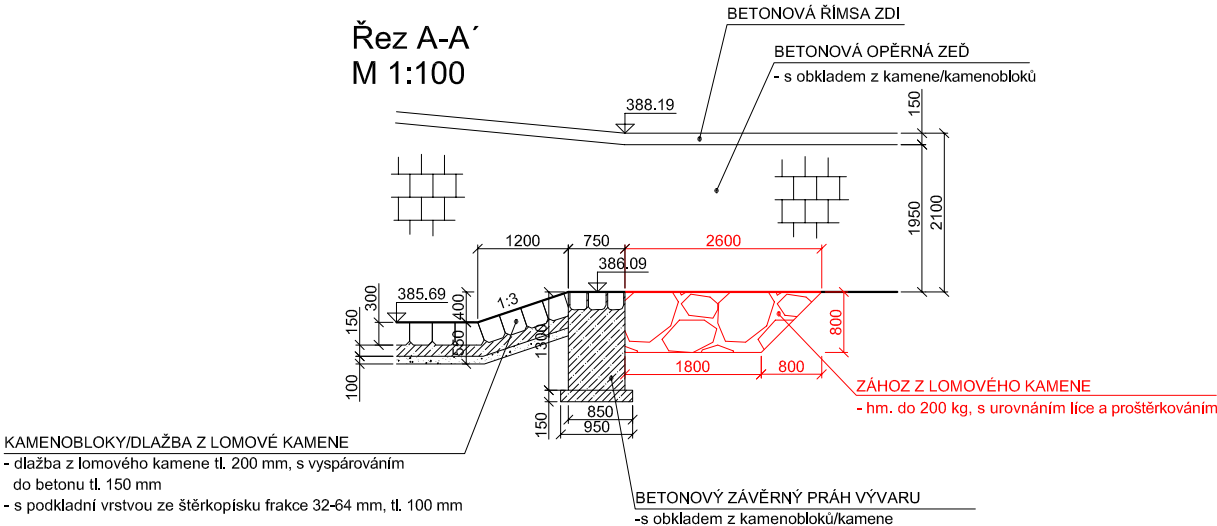

Výškový systém Balt p.v.  
Souřadnicový systém: JTSK

 <div>Povodí Odry státní podnik</div> <div>oddělení projekce Varenská 49, 701 26 Ostrava 1 tel. 596 657 111</div>	PROJEKTANT: Ing. Dalibor Rajnoch	SOUPRAVA
	ZODPOVĚDNÝ PROJEKTANT: Ing. Dalibor Rajnoch	
	VEDOUcí ODĎĚLENÍ: Ing. Dalibor Rajnoch	DATUM: březen 2025
	VEDOUcí ODBORU: Ing. Jiří Skalník	
VT Opavice – M. Albrechtice, km 12,967 – 15,685 PŠ 2024 Details objektů SO-06-02. Stupeň km 14,577 (14,570)		POČET A4: 2
		MĚŘITKO: 1:100
		STUPEŇ: DPS
		ARCHIVNÍ ČÍSLO: 04/2025
INVESTOR: Povodí Odry, státní podnik		ČÍSLO PŘÍLOHY:
OBEC: Město Albrechtice	STAVEBNÍ ÚŘAD: Město Albrechtice	D.1.1.3.3.14