



SO-08-02. Stupeň km 15,308 (15,300)

Půdorys  
M 1:100

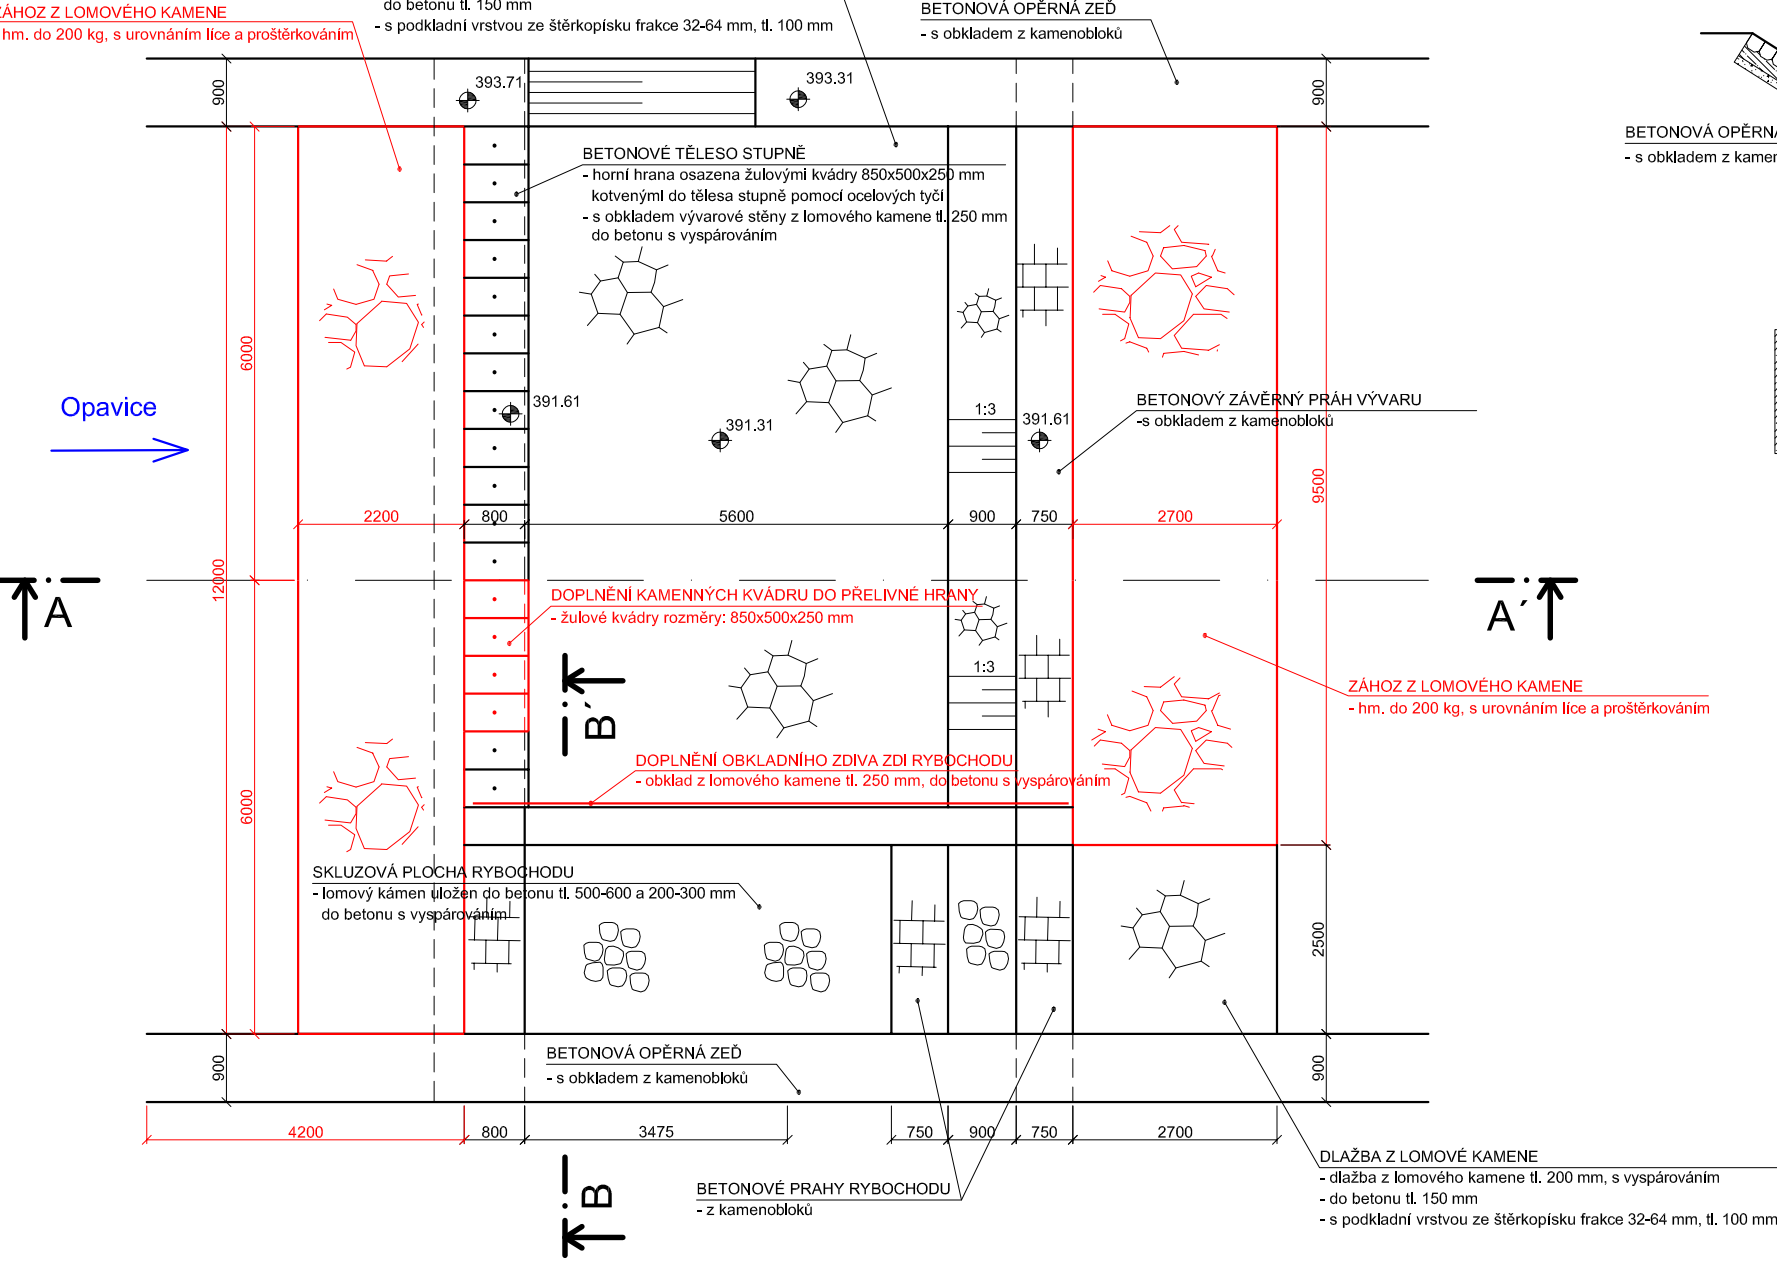


Řez B-B'  
M 1:100

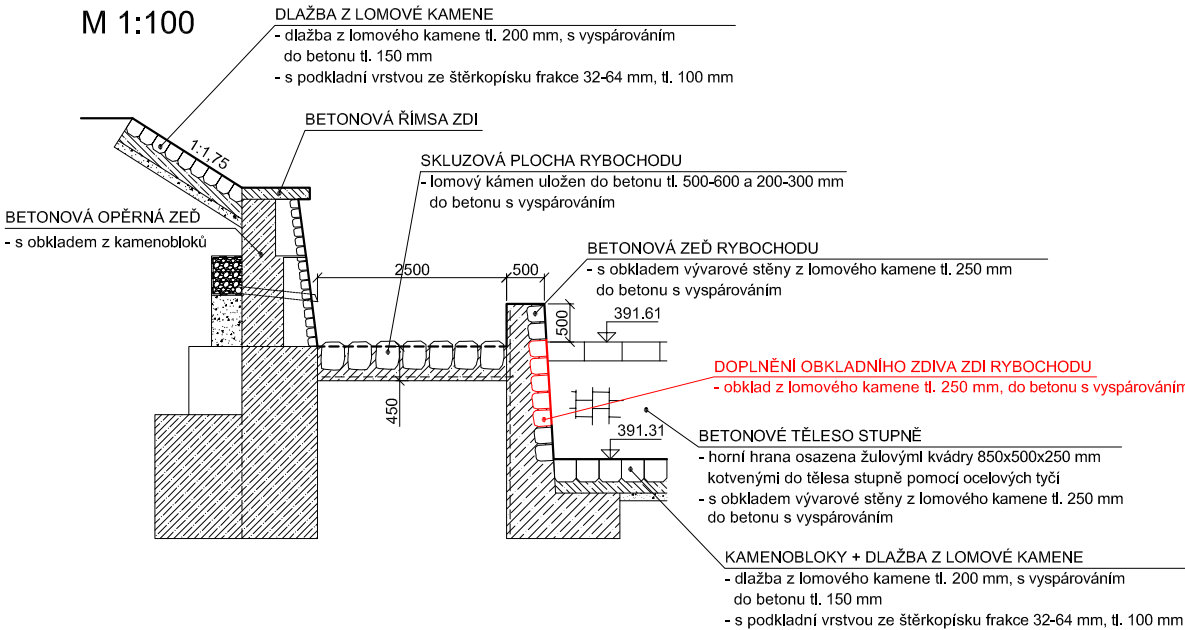


Detail šablonového kvádru  
M 1:25


- ŠABLONOVÝ KVÁDR**
- žulový kvádr 850 x 500 x 250 mm
  - zaoblená hrana upravena bosírováním
  - boční a spodní stěny pemřovány
  - s předvrtaným otvorem Ø29 mm
  - kotven ocelovou tyčí z žebírkové oceli délky 850mm, Ø25 mm na chemickou kotvu

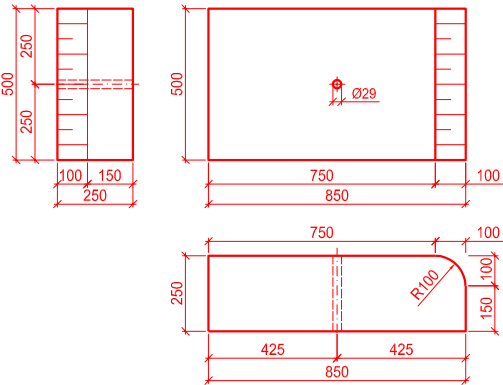

Výškový systém Balt p.v.  
Souřadnicový systém: JTSK

Řez A-A'  
M 1:100

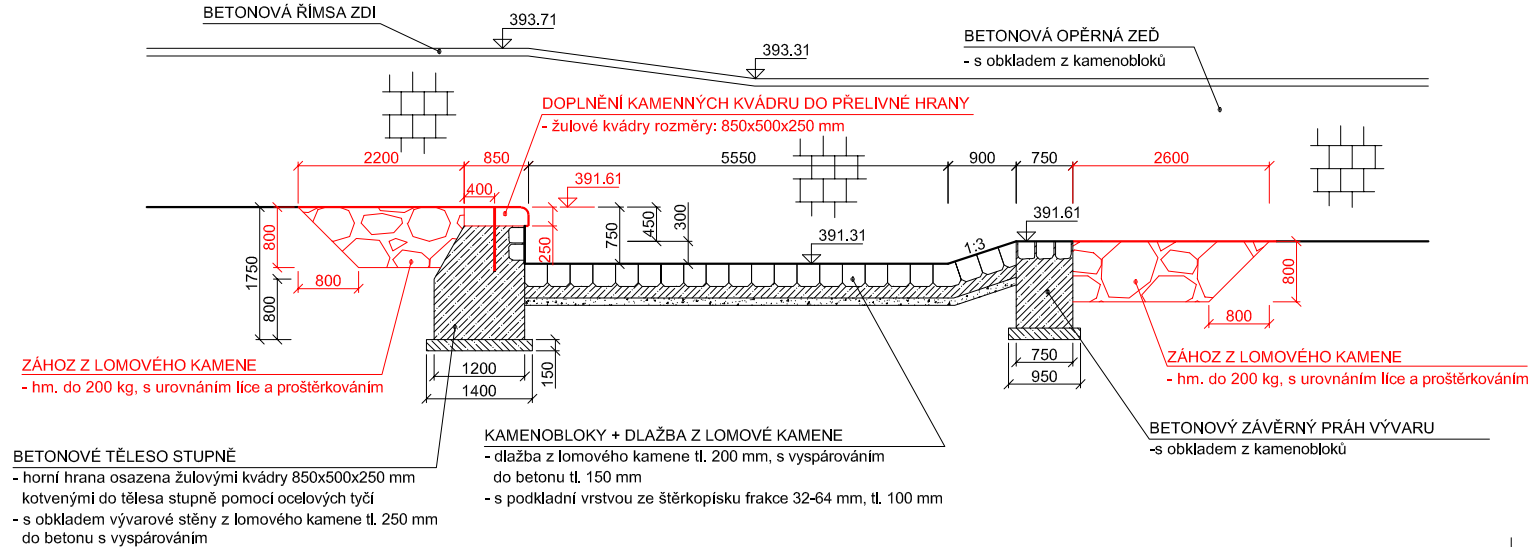

 oddělení projekce Varenská 49, 701 26 Ostrava 1 tel. 596 657 111	PROJEKTANT: Ing. Dalibor Rajnoch	SOUPRAVA
	ZODPOVĚDNÝ PROJEKTANT: Ing. Dalibor Rajnoch	
	VEDOUcí ODDĚLENÍ: Ing. Dalibor Rajnoch	DATUM: březen 2025
	VEDOUcí ODBORU: Ing. Jiří Skalník	POČET A4: 2
VT Opavice – M. Albrechtice, km 12,967 – 15,685 PŠ 2024 Details objektů SO-08-02. Stupeň km 15,308 (15,300)	MĚŘITKO: 1:100	
	STUPEŇ: DPS	
	ARCHIVNÍ ČÍSLO: 04/2025	
INVESTOR: Povodí Odry, státní podnik	ČÍSLO PŘÍLOHY:	
OBEČ: Město Albrechtice	STAVEBNÍ ÚŘAD: Město Albrechtice	D.1.1.3.3.19