



SO-08-01. Stupeň km 15,168 (15,160)


Půdorys
M 1:100

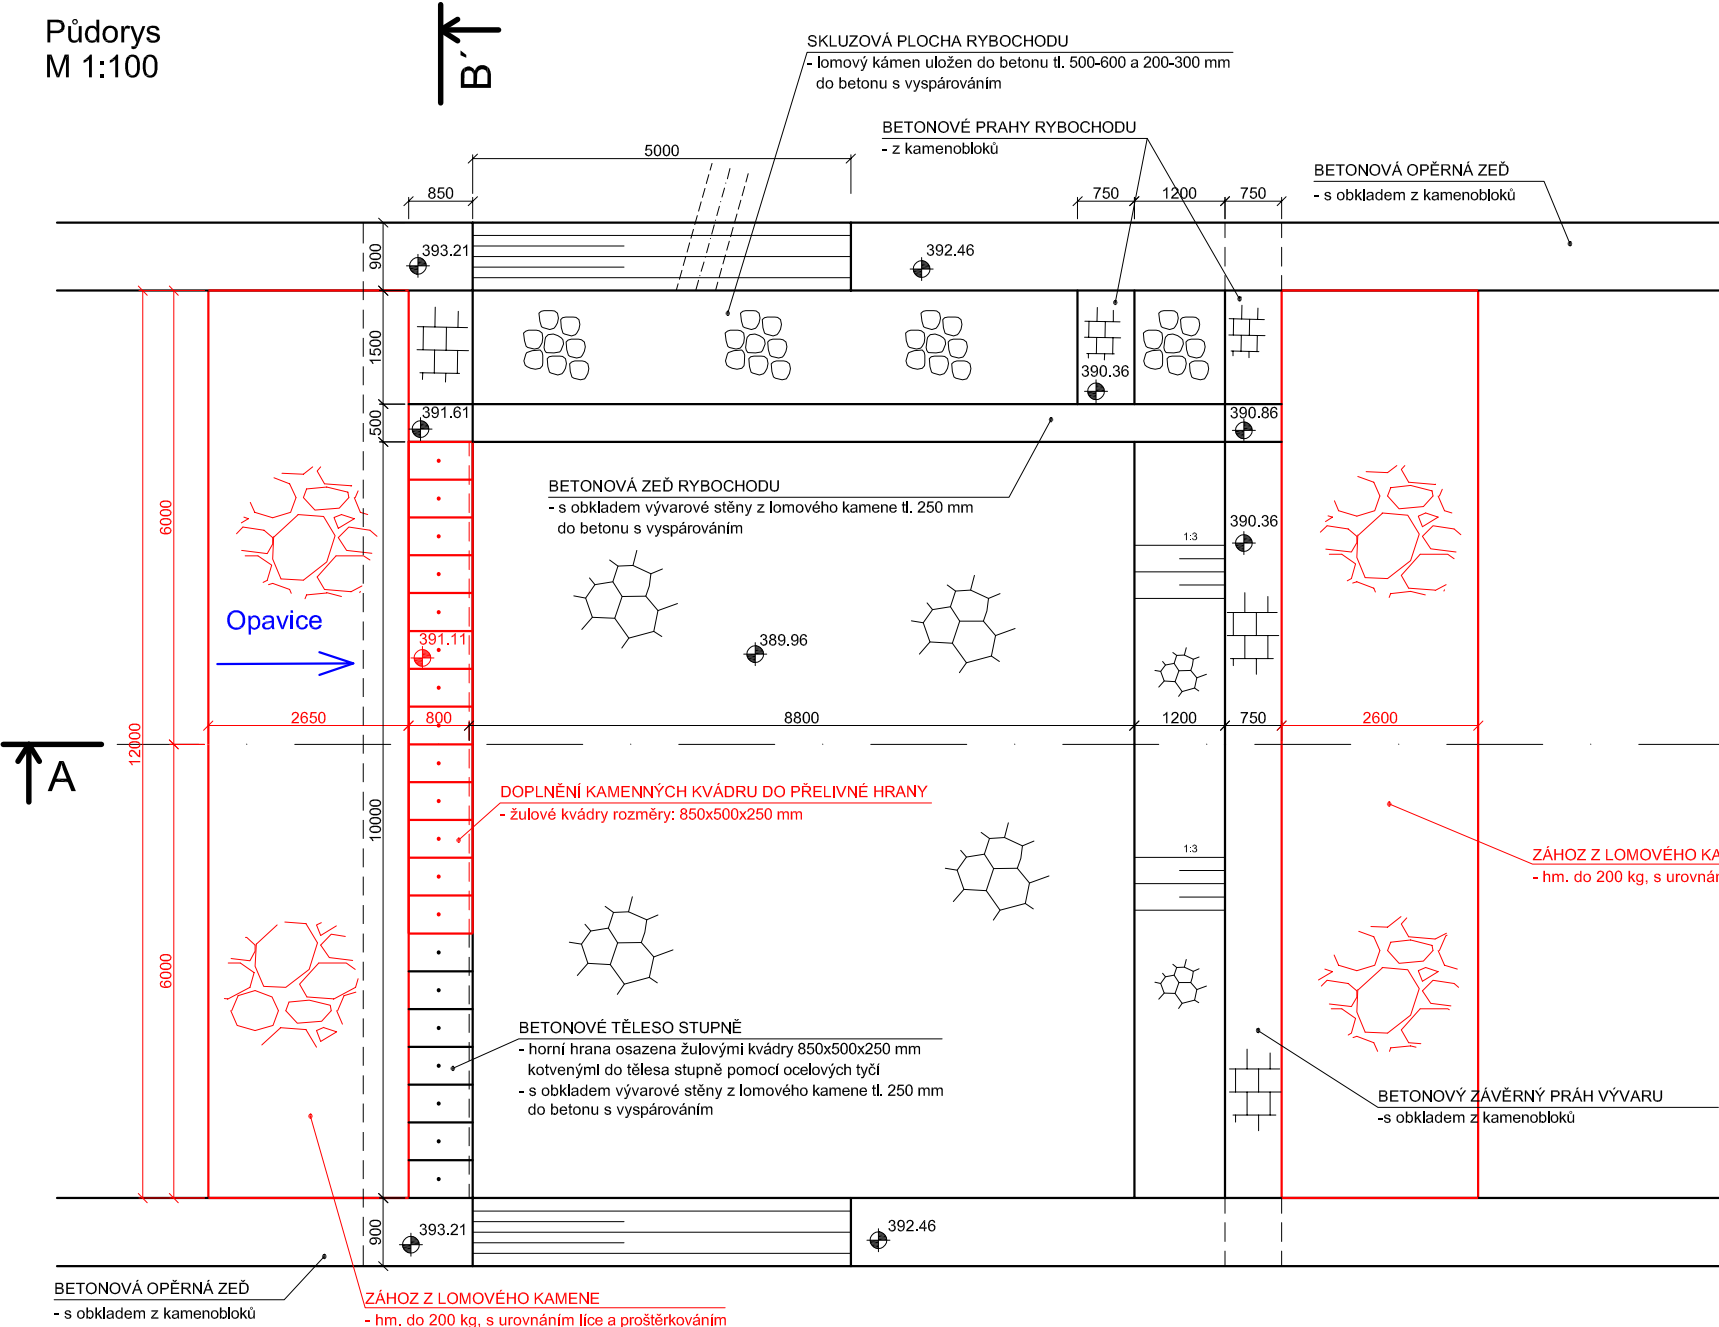

Řez A-A'
M 1:100

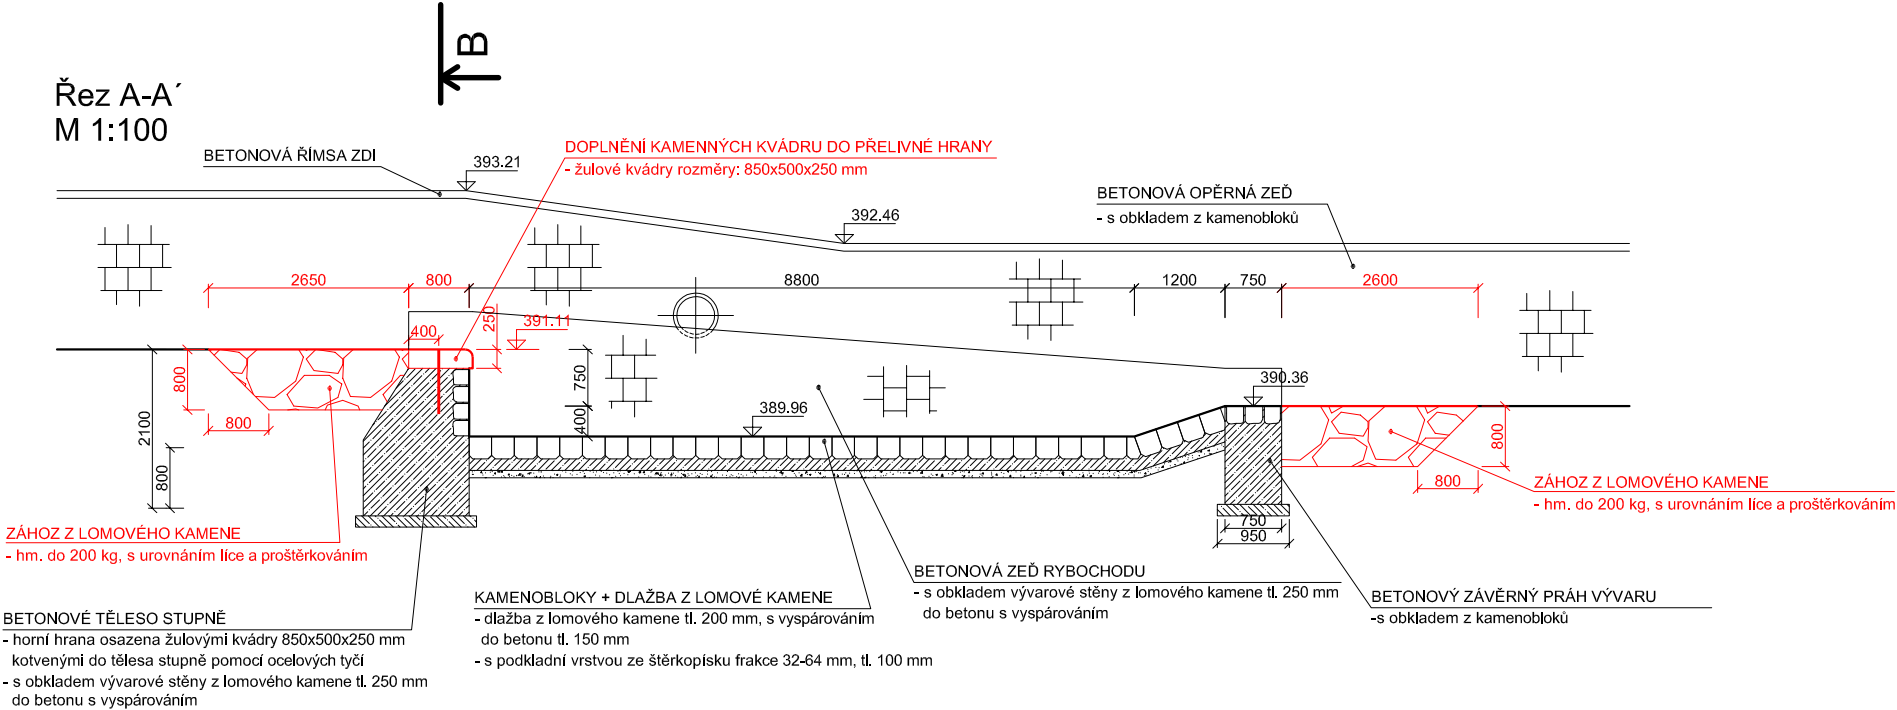


Řez B-B'
M 1:100

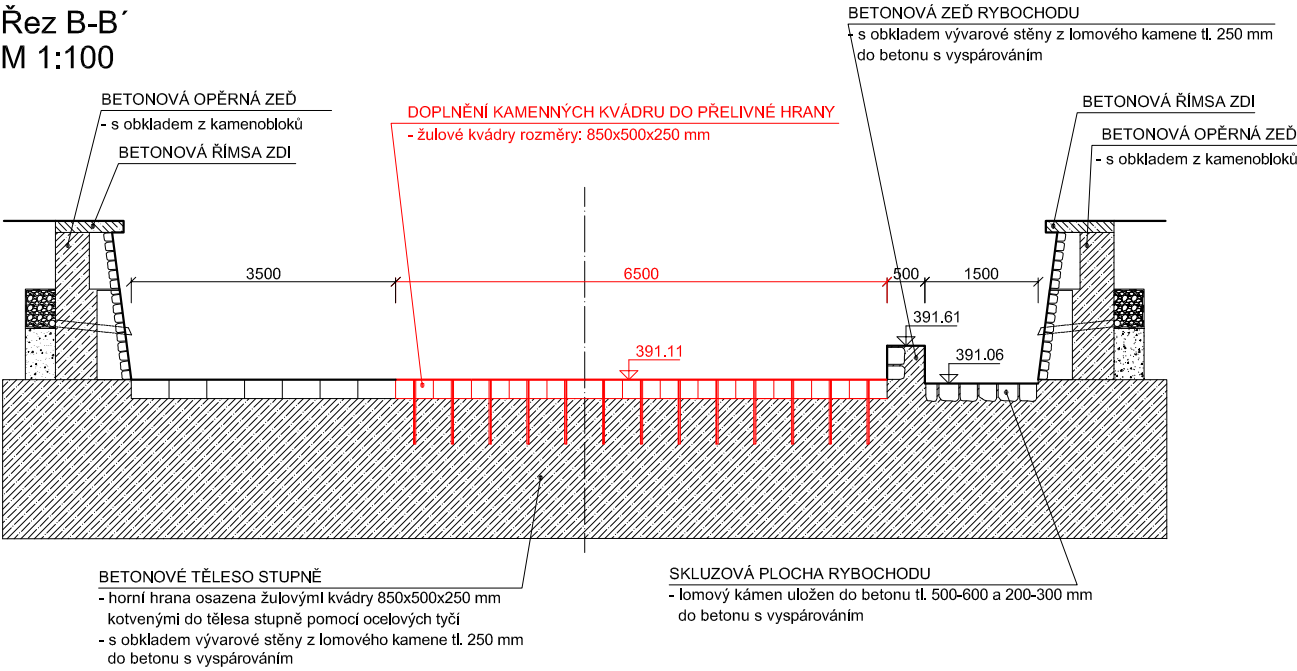


Detail šablonového kvádru
M 1:25

ŠABLONOVÝ KVÁDR
- žulový kvádr 850 x 500 x 250 mm
- zaoblená hrana upravena bosírováním
- boční a spodní stěny pemřlovány
- s předvrtaným otvorem Ø29 mm
- kotven ocelovou tyčí z žebírkové oceli délky 850mm, Ø25 mm na chemickou kotvu

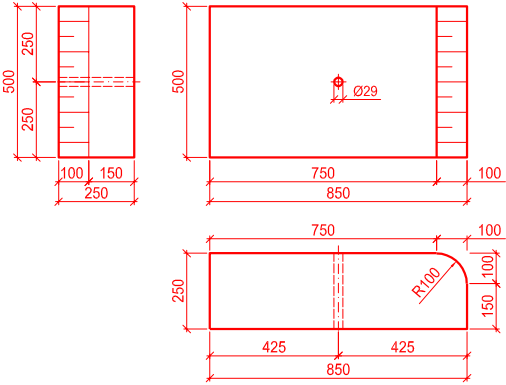

Výškový systém Balt p.v.
Souřadnicový systém: JTSK

 <div>Povodí Odry státní podnik</div> <div>oddělení projekce Varenská 49, 701 26 Ostrava 1 tel. 596 657 111</div>	PROJEKTANT: Ing. Dalibor Rajnoch	SOUPRAVA
	ZODPOVĚDNÝ PROJEKTANT: Ing. Dalibor Rajnoch	
	VEDOUcí ODDĚLENÍ: Ing. Dalibor Rajnoch	DATUM: březen 2025
	VEDOUcí ODBORU: Ing. Jiří Skalník	
VT Opavice – M. Albrechtice, km 12,967 – 15,685 PŠ 2024 Detaily objektů SO-08-01. Stupeň km 15,168 (15,160)		POČET A4: 2
INVESTOR: Povodí Odry, státní podnik		MĚŘITKO: 1:100
		STUPEŇ: DPS
		ARCHIVNÍ ČÍSLO: 04/2025
OBEČ: Město Albrechtice	STAVEBNÍ ÚŘAD: Město Albrechtice	ČÍSLO PŘÍLOHY: D.1.1.3.3.18