



SO-09-01. Úprava km 15,500 - 15,685


Vzorový příčný řez - přímá trať  
M 1:100

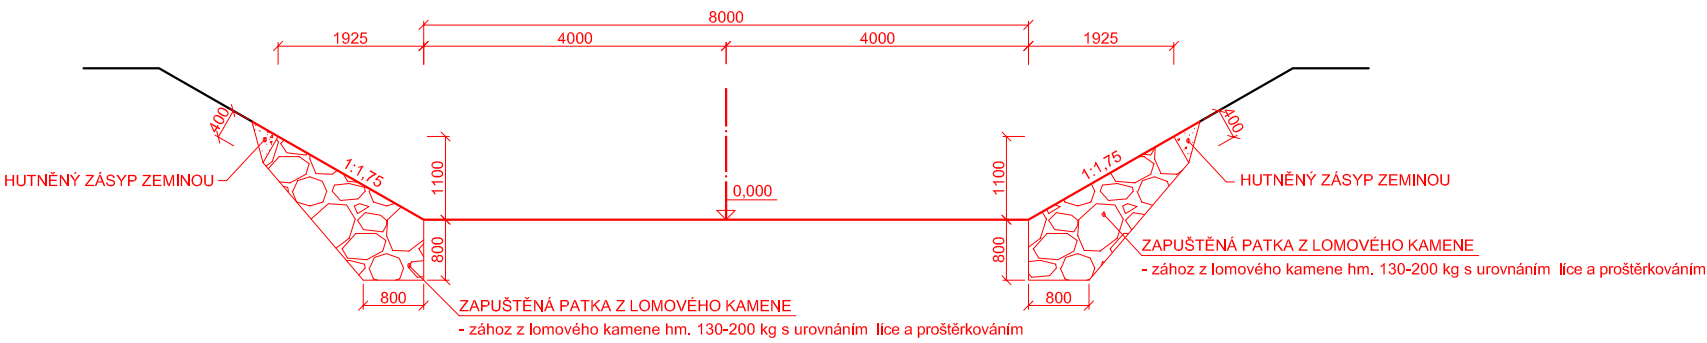

Vzorový příčný řez - v oblouku  
M 1:100

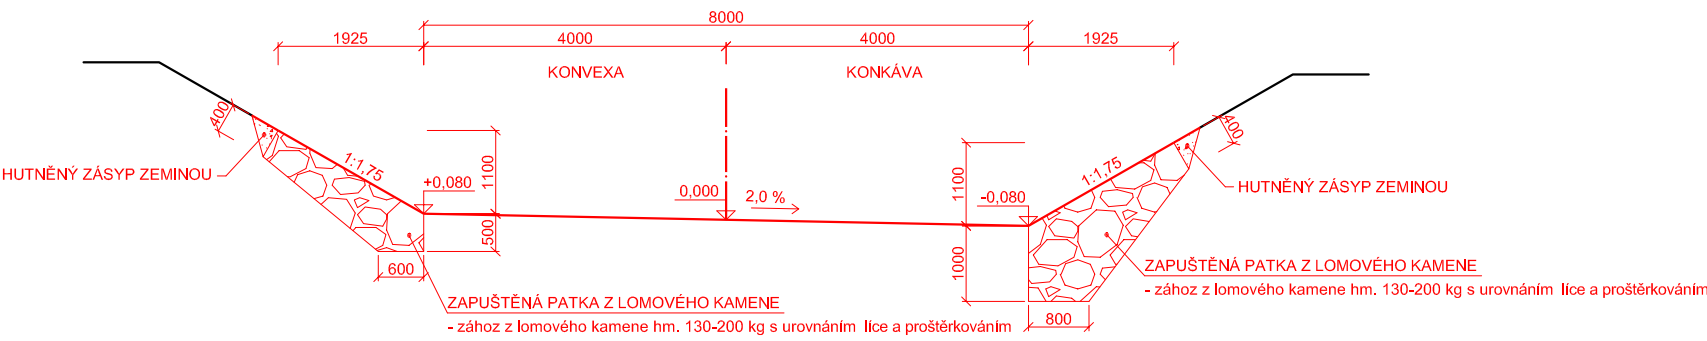

Výškový systém Balt p.v.  
Souřadnicový systém: JTSK

 oddělení projekce Varenská 49, 701 26 Ostrava 1 tel. 596 657 111	PROJEKTANT: Ing. Dalibor Rajnoch	SOUPRAVA
	ZODPOVĚDNÝ PROJEKTANT: Ing. Dalibor Rajnoch	
	VEDOUcí ODDĚLENÍ: Ing. Dalibor Rajnoch	
	VEDOUcí ODBORU: Ing. Jiří Skalník	DATUM: březen 2025
VT Opavice – M. Albrechtice, km 12,967 – 15,685 PŠ 2024 Detaily objektů SO–09–01. Úprava km 15,500 – 15,685		POČET A4: 2
		MĚŘITKO: 1:100
		STUPEŇ: DPS
		ARCHIVNÍ ČÍSLO: 04/2025
INVESTOR: Povodí Odry, státní podnik		ČÍSLO PŘÍLOHY: <b>D.1.1.3.3.21</b>
OBEC: Město Albrechtice	STAVEBNÍ ÚŘAD: Město Albrechtice	