


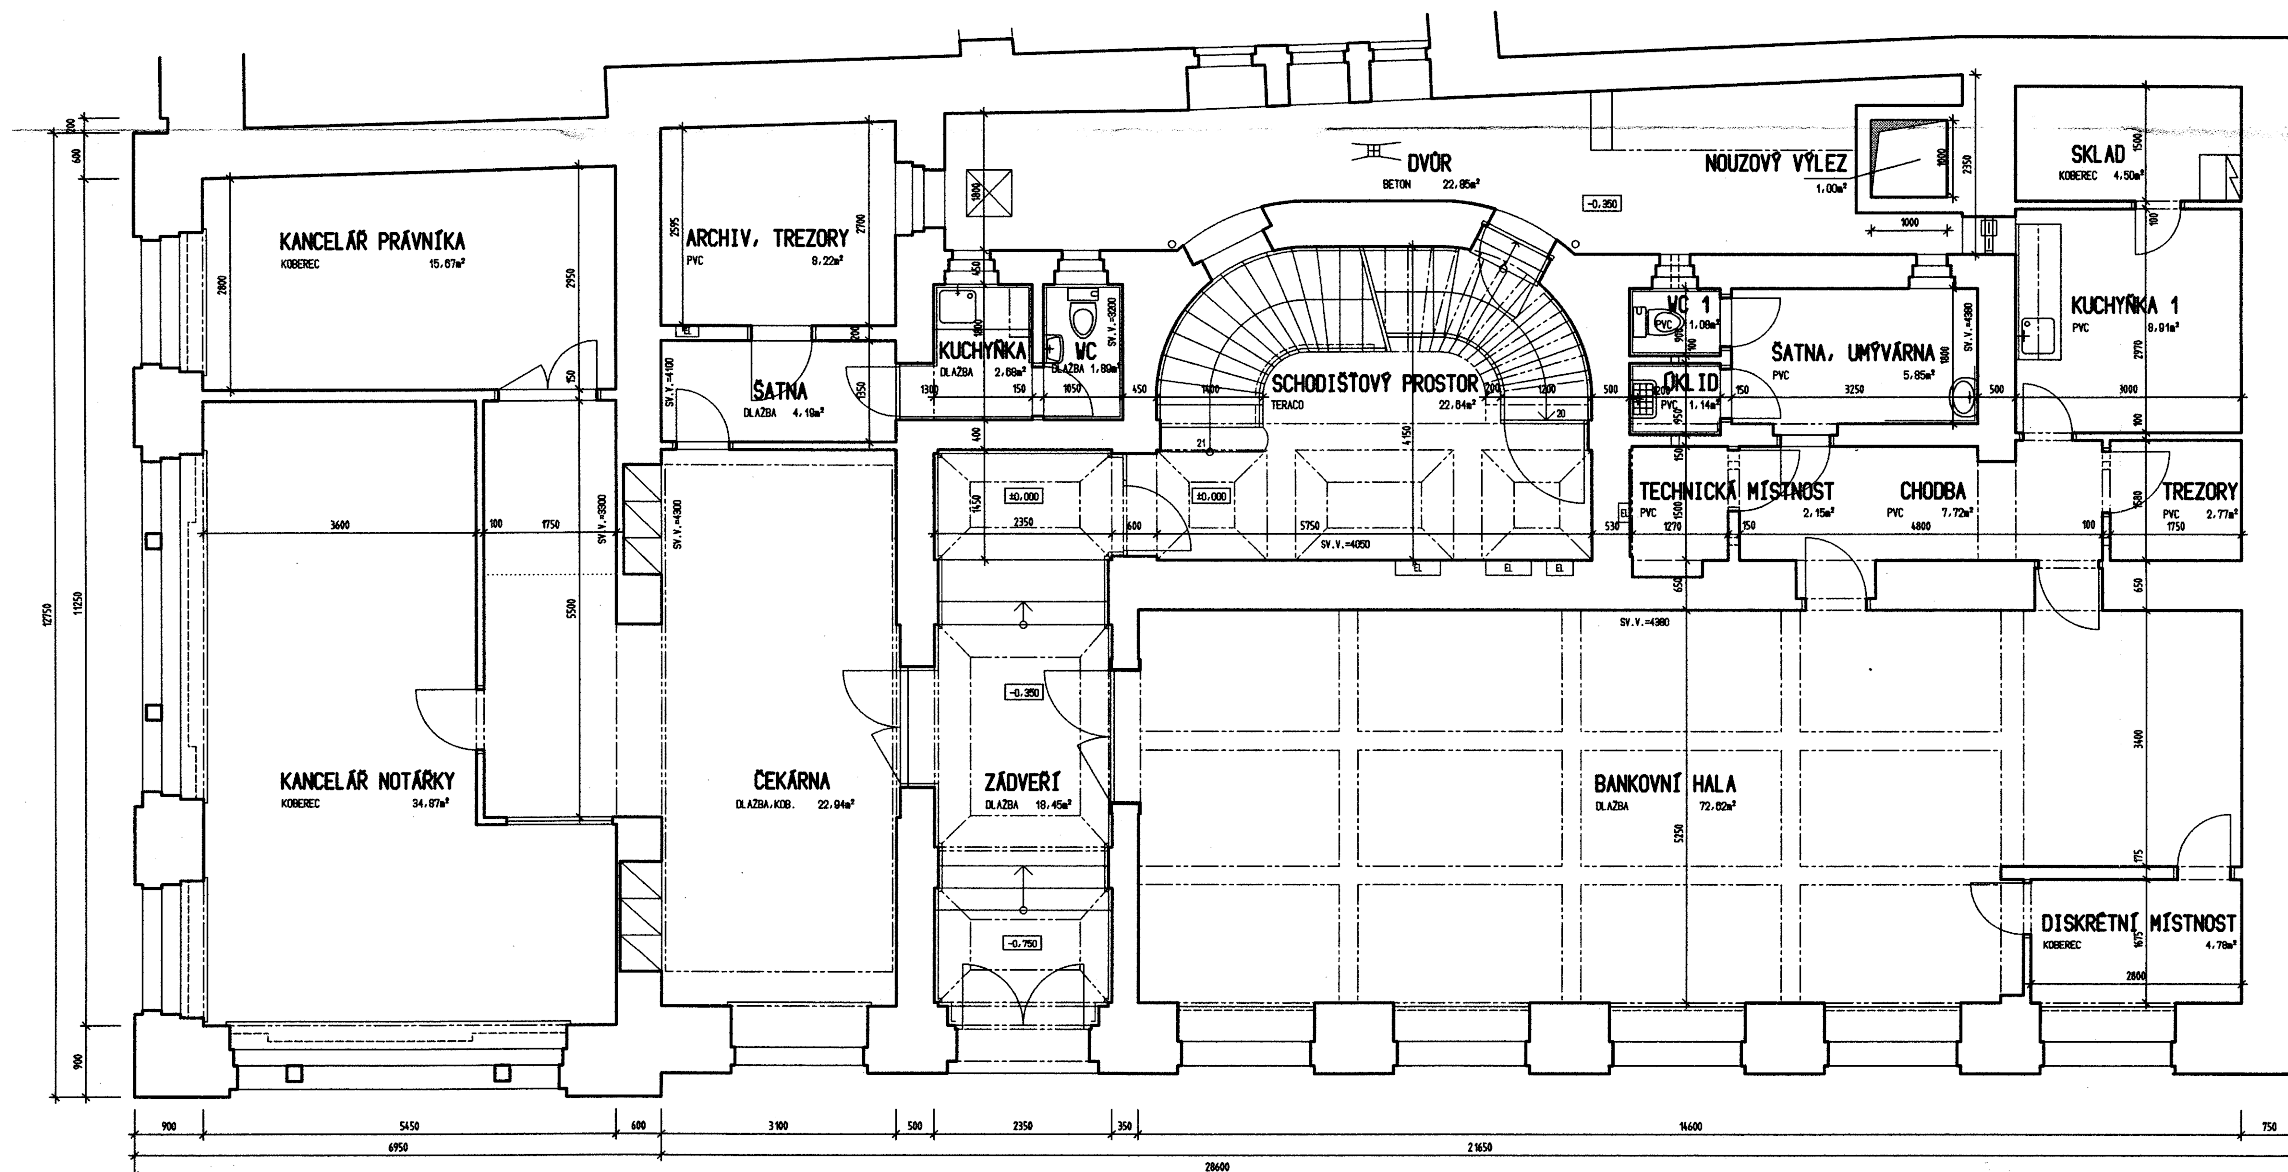

PROJEKTANT	PRŮJEMNÝ PROJEKTANT	DR. JIŘÍ HODKA
STAVBA	MINISTERSTVO ZEMĚDĚLSTVÍ ČR, ZA PŘÍMÝM	
STAVBY	MINIST. TŘEŠNĚVSKÝ	
AKCE	BUDOVA MZE STAVAJÍCÍ STAV Č.P.60	
OBRAZ	1. NADZEMNÍ PODLAŽÍ	
STUPEŇ	SS	
DATUM	1/2007	
ČÍSLO	14/07	
VERZE	150	
VÝKRES C.	3	