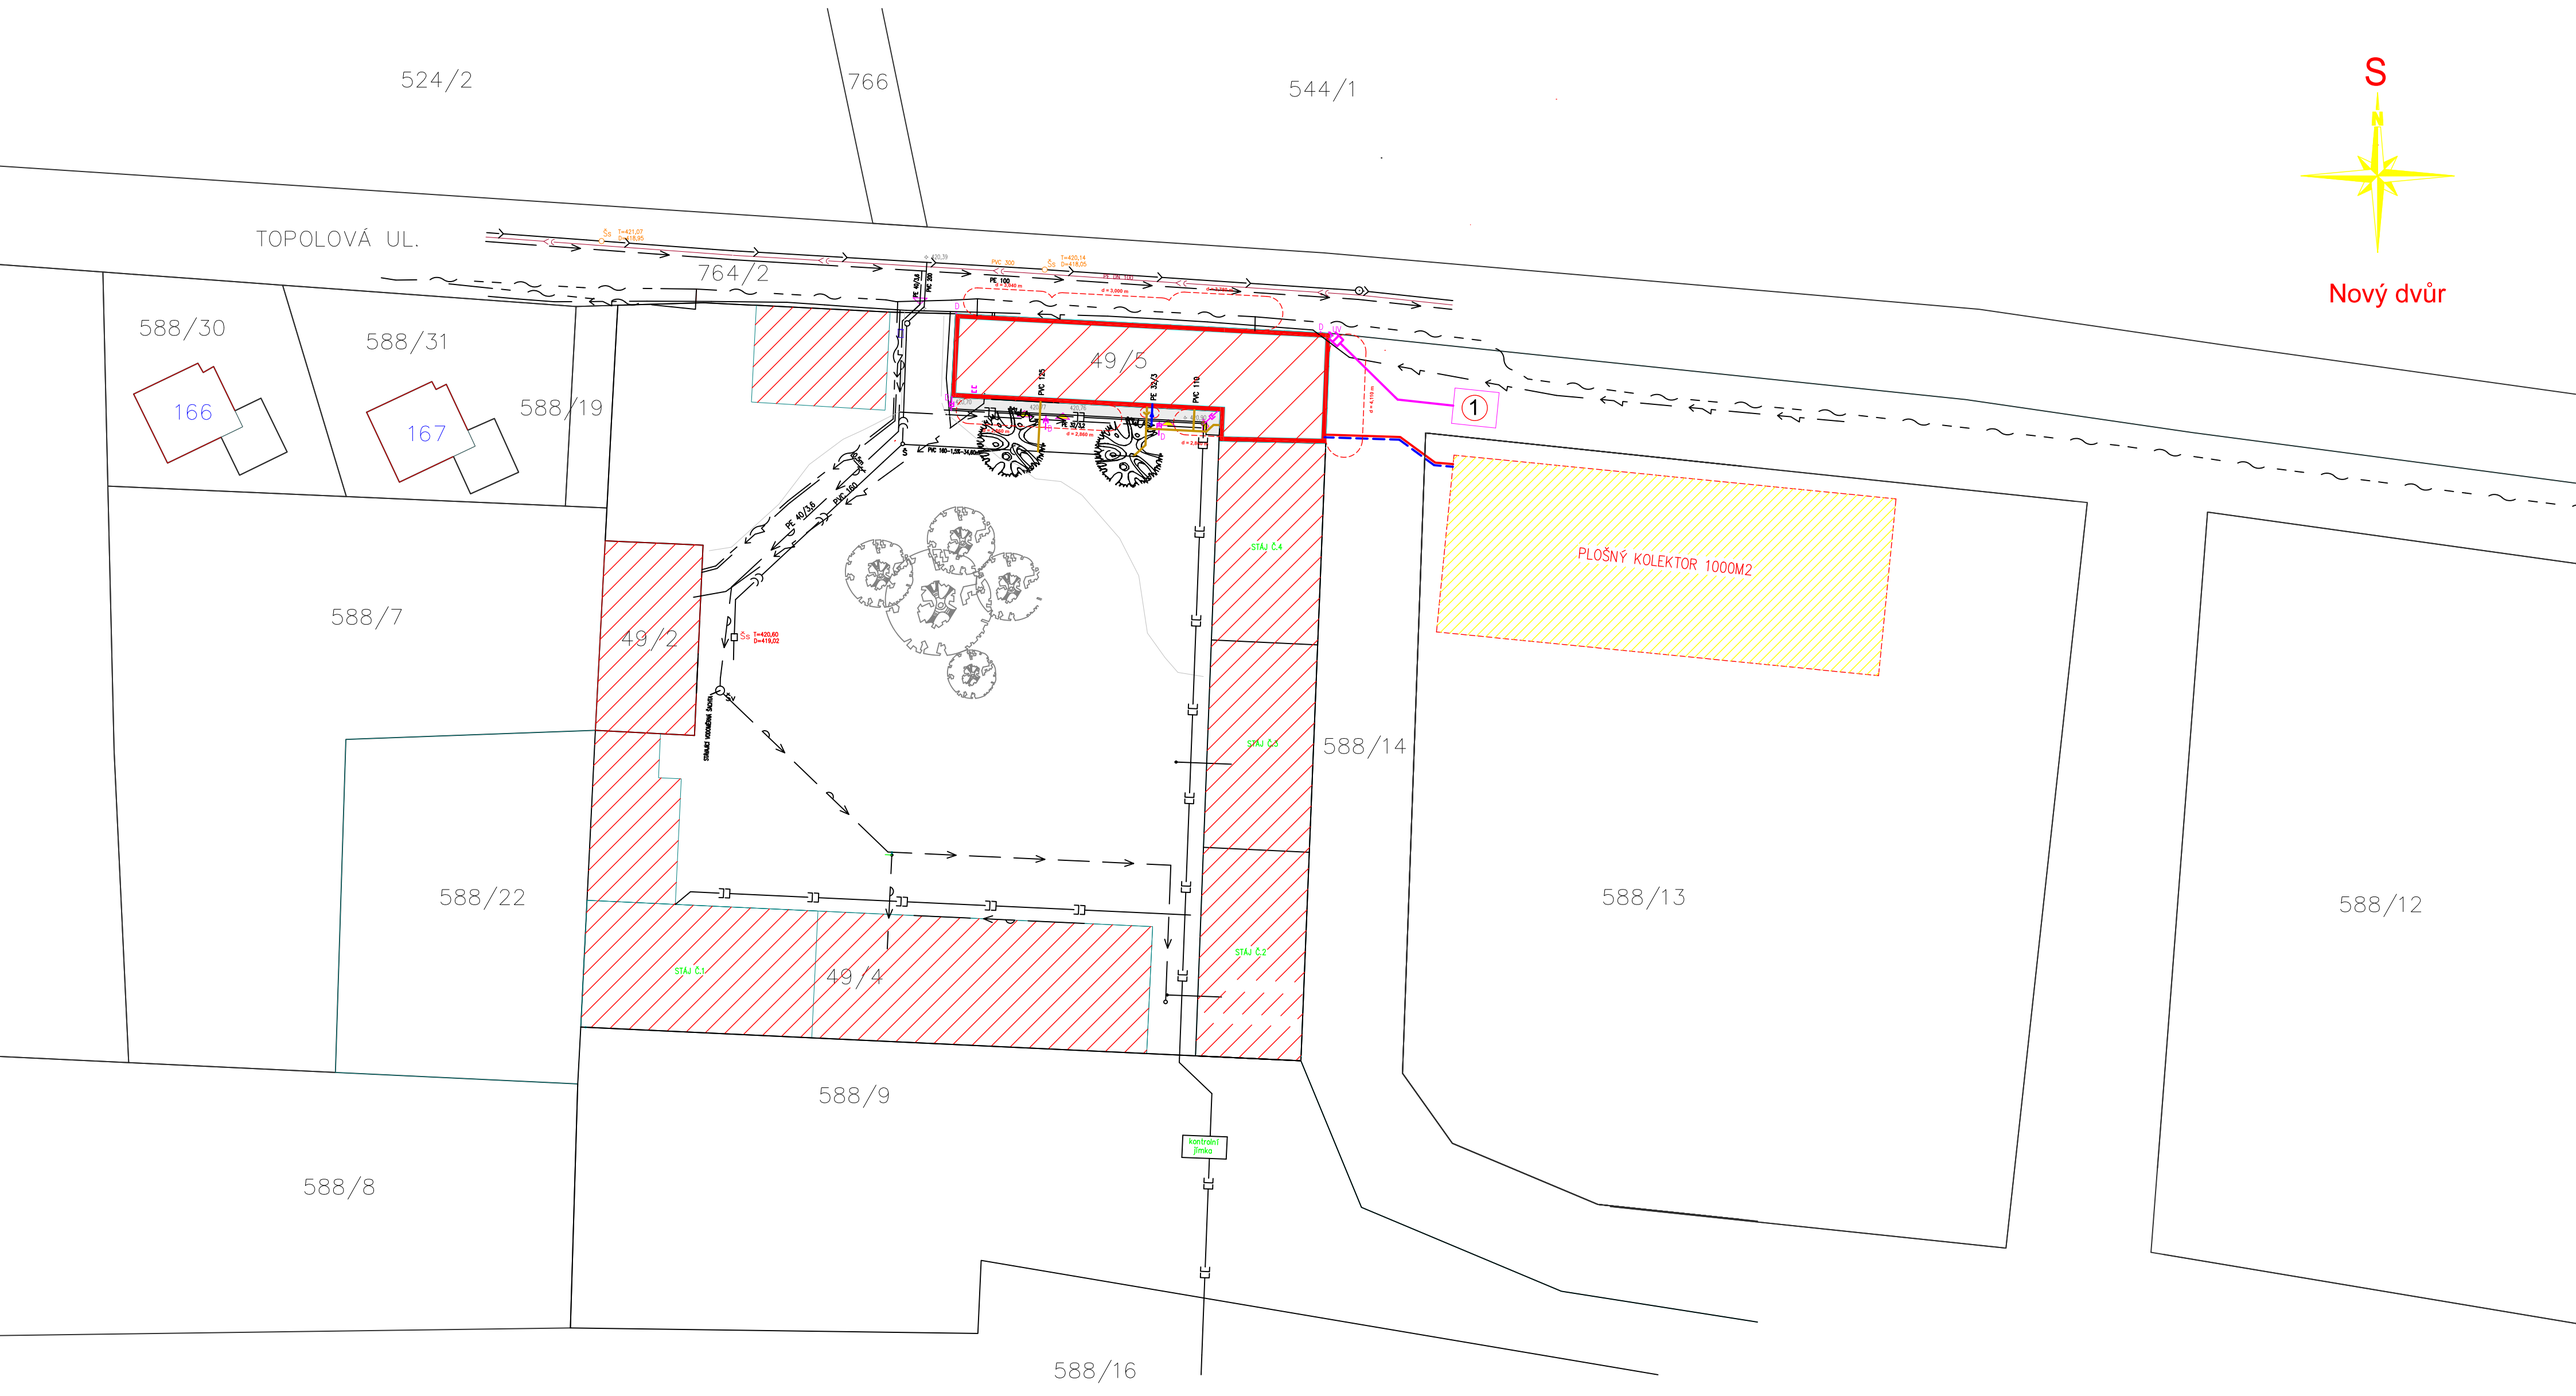

LEGENDA

- ŘEŠENÝ BYTOVÝ DŮM
- POŽÁRNĚ NEBEZPRČNÝ PROSTOR
- NAVRŽENÝ CHODNÍK ZE ZÁMKOVÉ DLAŽBY
- NAVRŽENÝ PLOŠNÝ KOLEKTOR TČ
- VSTUP DO BYTŮ
- STÁVAJÍCÍ VJEZD DO AREÁLU

- STÁVAJÍCÍ AREÁLOVÝ ROZVOD VODY
- STÁVAJÍCÍ VEŘEJNÝ VODOVODNÍ ŘAD
- STÁVAJÍCÍ VEŘEJNÝ KANALIZAČNÍÍ ŘAD
- STÁVAJÍCÍ AREÁLOVÝ KANALIZAČNÍÍ ŘAD
- STÁVAJÍCÍ AREÁLOVÁ DEŠŤOVÁ KANALIZACE
- STÁVAJÍCÍ KABELOVÉ ROZVEDY ELEKTRO
- STÁVAJÍCÍ PODZEMNÍ SDĚLOVACÍ VEDENÍ
- NAVRŽENÁ PŘÍPOJKA SPLAŠKOVÉ KANALIZACE
- NAVRŽENÁ PŘÍPOJKA DEŠŤOVÉ KANALIZACE
- NAVRŽENÁ PŘÍPOJKA VODOVODU
- PŘÍVODNÍ A ODVODNÍ POTRUBÍ Z PŮDNÍHO KOLEKTORU

- STÁVAJÍCÍ VZROSTLÁ ZELEŇ
- 1 NAVRŽENÝ VSAKOVACÍ OBJEKT DEŠŤ VOD

VYPRACOVAL :	ZODPOVĚDNÝ PROJEKTANT :
ING. PETR ČERNÝ	ING. PETR ČERNÝ
INVESTOR : ZEMSKÝ HŘEBČINEC PÍSEK s.p.o U HŘEBČINCE 479, PÍSEK 397 01	
STAVBA : BYTOVÝ DŮM č.p.1 NOVÝ DVŮR	FORMÁT 4xA4
	DATUM 6/2023
	STUPEŇ DSP
	ZAK. ČÍSLO 4/2023
OBSAH VÝKRESU : SITUACE KATASTRÁLNÍ	MĚŘÍTKO 1:500
	Č.V. C.2

PROJEKČNÍ KANCELÁŘ
Petr ČERNÝ
SAŽINOVA 763 MILEVSKO 399 01