




ŘEZ B-B

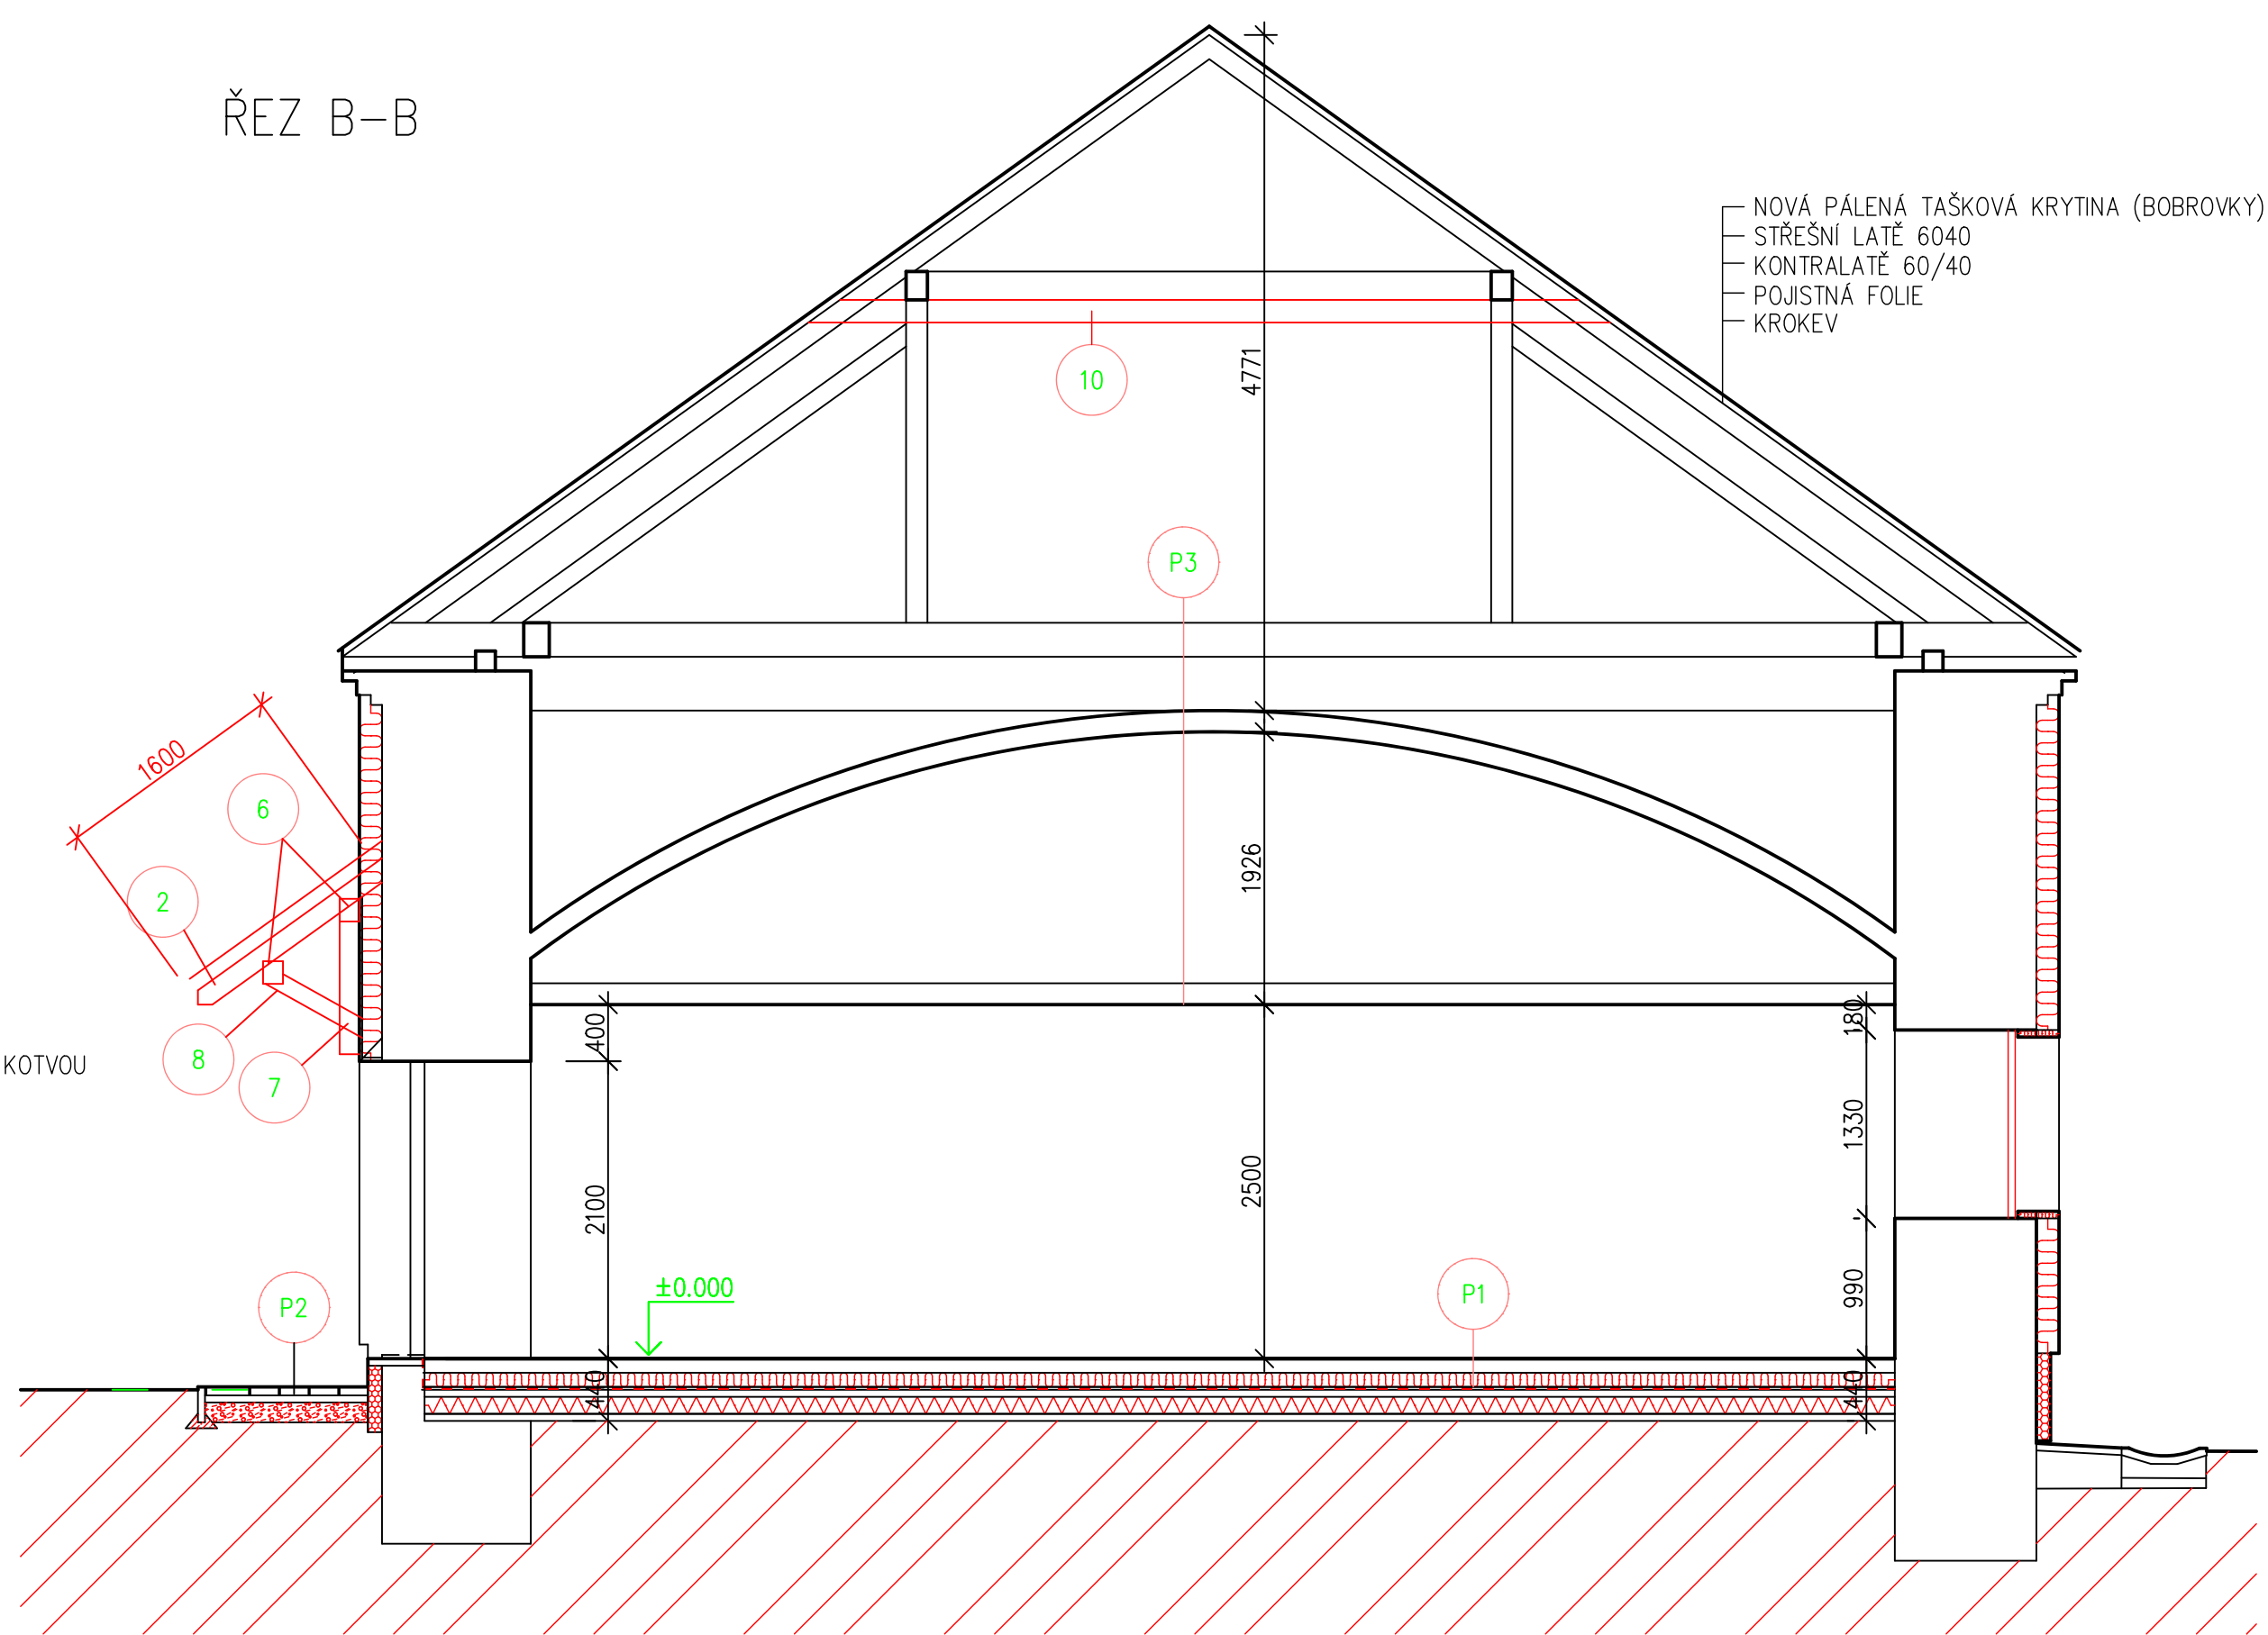

ŘEZ A-A

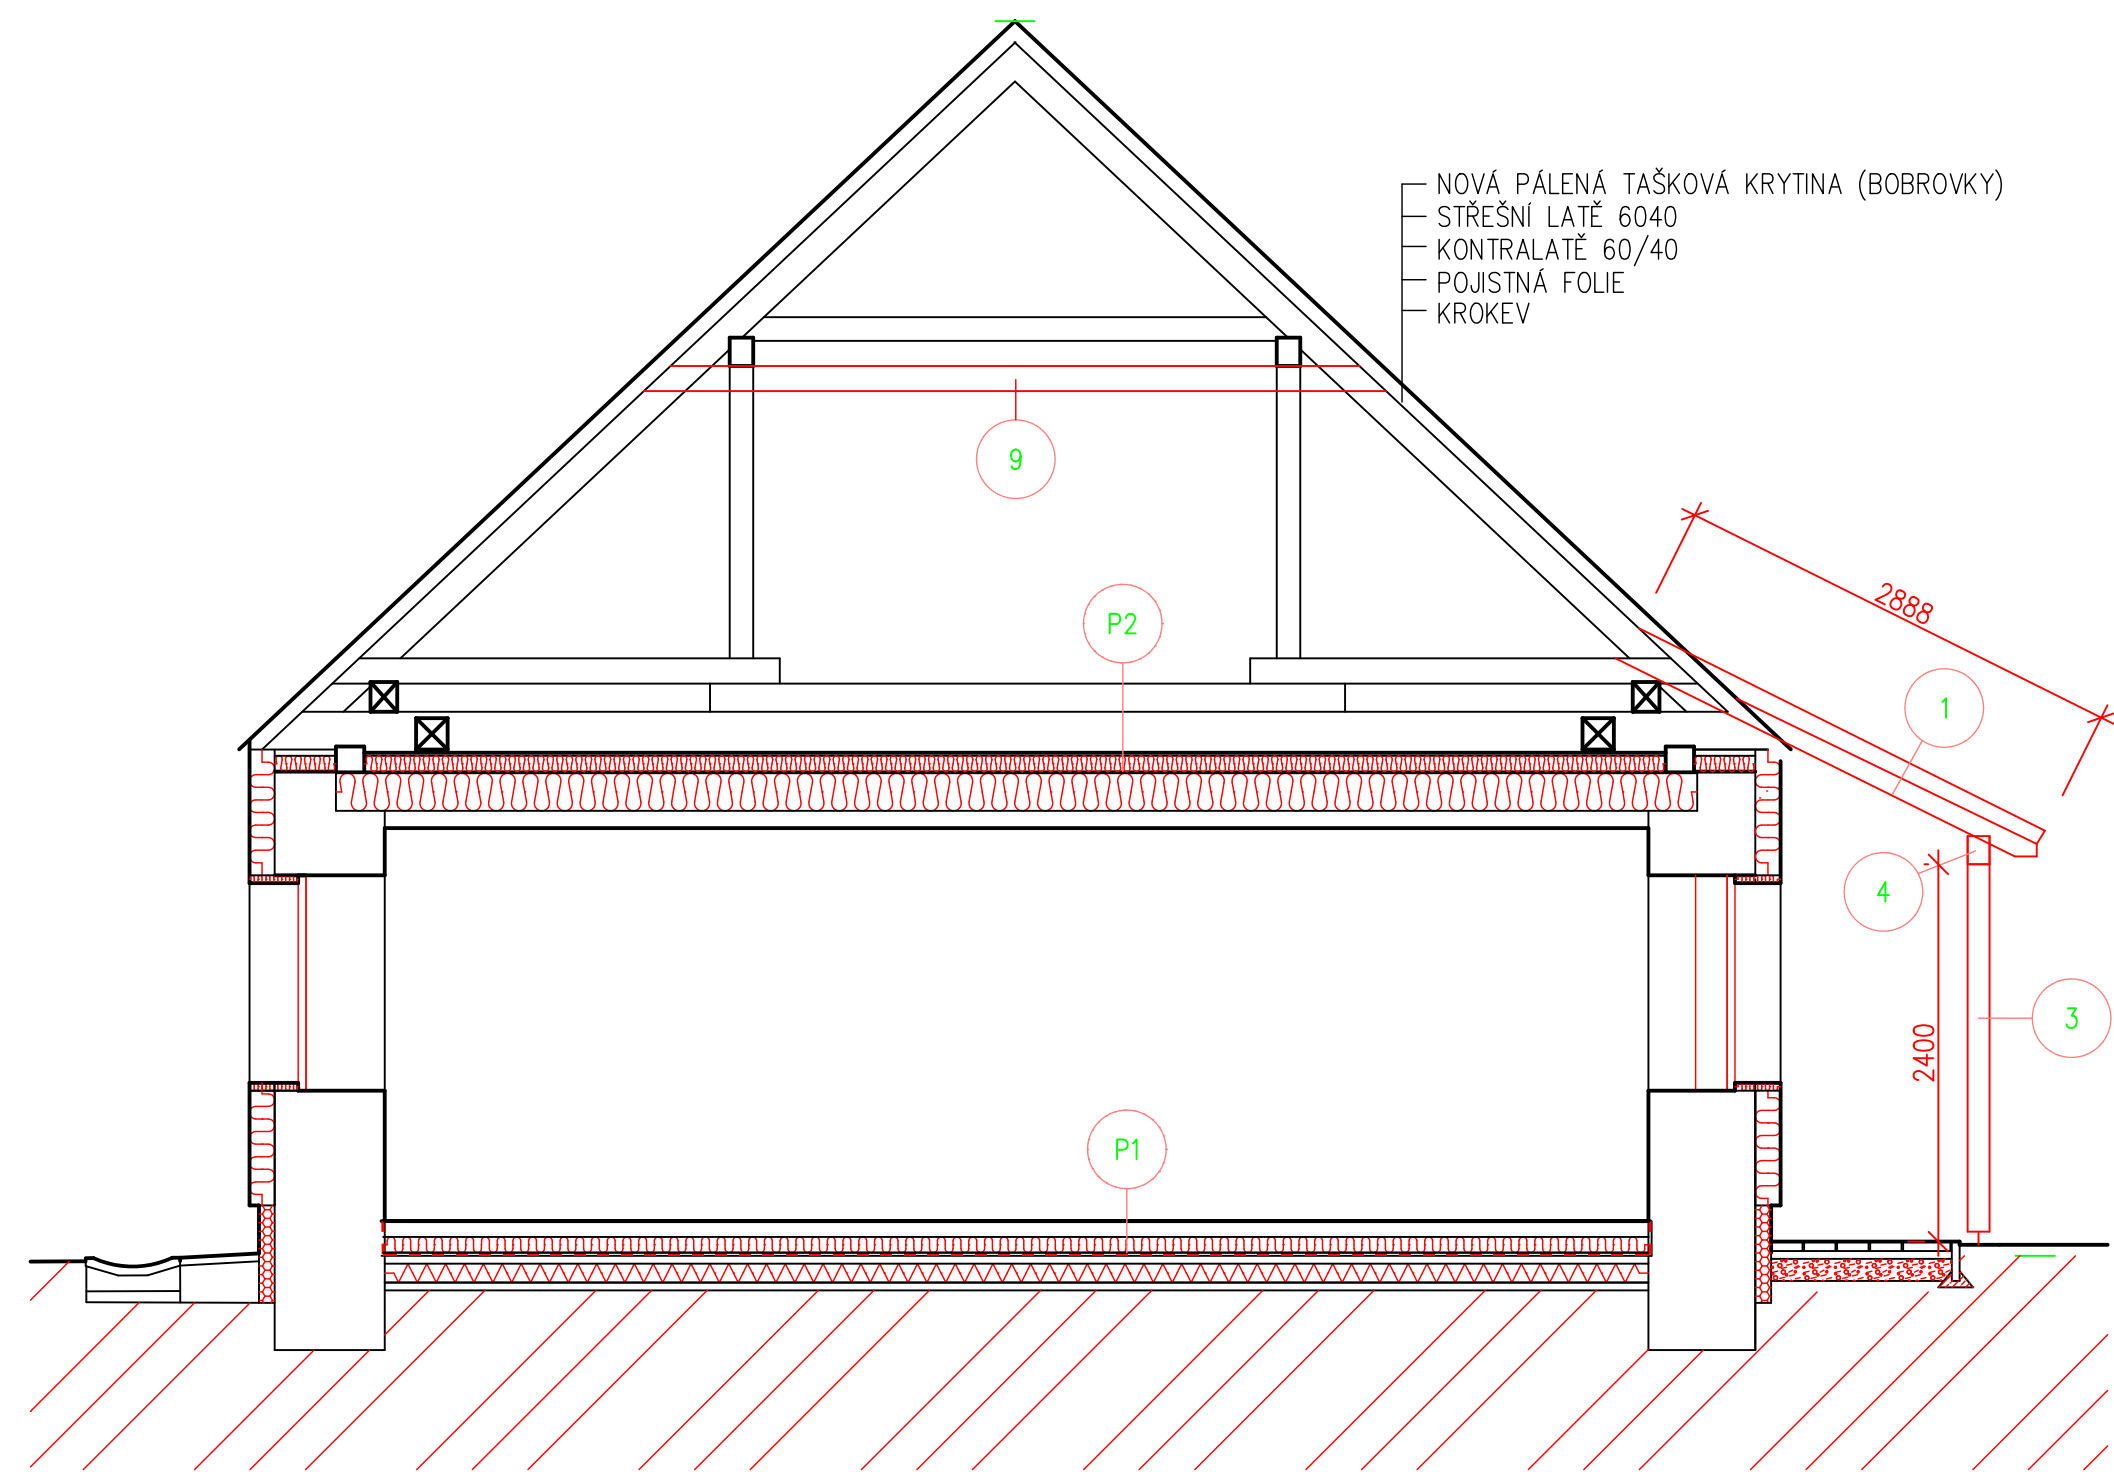

STŘÍŠKA NAD VSTUPEM BYTU č.1

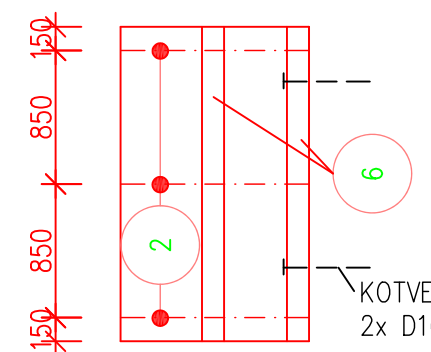

VÝPIS MATERIÁLU – RODINNÝ DŮM					
ZNAČENÍ	PRVEK	PROFIL (mm)	DELKA PRVKU (m)	POČET DELK. (ks)	CELKEM DELKA (m)
1	KROKEV	100x140	3,30	14	46,2
2	KROKEV	100x140	1,90	3	5,70
3	SLOUPEK	140x140	2,70	6	16,2
4	VAZNICE	140x160	7,30	1	7,30
5	VAZNICE	140x160	6,30	1	6,30
6	VAZNICE	140x160	2,30	2	4,60
7	SLOUPEK	140x140	0,99	2	1,98
8	VZPERA	100x100	0,90	2	1,8
9	ZPEV. KLEŠTINA	80x160	5,00	23	115,00
10	ZPEV. KLEŠTINA	80x160	8,00	6	36,0
11	PASEK	100x100	1,5	32	48,0
12	NOVÝ VAZ. TRAM	200x220	10,0	2	20,0
13	NOVÝ VAZ. PODĚL. TRAM CELKEM	180x210			18,40


CELKEM: 5,498 m<sup>3</sup>

#### POZNÁMKA

- VAZNICE 6 BUDE KOTVENA DO ZDIVA CHEMICKÝMI KOTVAMI 14 MM PO 1,0 M
- PRO ZPEVNĚNÍ STÁVAJÍCÍHO KROVU JE NAVRŽENO OSAZENÍ V KAŽDEM KROKV. POLI KLEŠTINOU
- VYZNAŠENÉ VAZNÉ TRAMKY JSOU POŠKOZENÉ A BUDOU VYMĚNĚNY ZA NOVÉ
- ÚNOŠNOST STÁVAJÍCÍCH STŘEDNÍCH VAZNIC BUDE ZVYŠENA DVOLSTRANNÍMI PASKY
- VIDITELNÉ ČÁSTI KROVU STŘÍŠEK NAD VSTUPY BUDOU Z HOBLOVANÉHO DŘEVA + LAZUROVACÍ A VRCHNÍ LAKOVACÍ NATĚR
- VEŠKERÉ NOVÉ DŘEVĚNÉ PRVKY NA STÁVAJÍCÍ PŮDĚ BUDOU PŘED OSAZENÍM ŘÁDNĚ VYSOCHLE A NAPUŠTĚNÉ PŘÍPRAVKEM PROTI HOUBAM, PLISNÍM A DŘEVOKAZNÉMU HMYZU (NAPŘ. LIGNOFIX EKO–20 mg/m<sup>3</sup> CHRÁNĚNÉHO DŘEVA)
- PŘED ŘEZÁNÍM JEDNOTLIVÝCH DŘEVĚNÝCH PRVKŮ KROVU NUTNO PŘEMĚŘIT SKUTEČNÉ ROZMĚRY STAVEBNÍCH KONSTRUKCÍ

PŘED ZAHÁJENÍM STAVEBNÍCH PRACÍ BUDE SEJMUTA STÁVAJÍCÍ TAŠKOVÁ PÁLENÁ KRYTINA VČETNĚ LATÍ.  
STÁVAJÍCÍ KROV BUDE VYSPRAVEN DLE VÝKRESU NOVOHO STAVU.  
PODLAHA PŮDY BUDE ROZEBRÁNA T.J. OSTRANĚNY BUDOU CHELNÉ PŮDOVKY, PODKLADNÍ PODSYP A PŮŠNOVÝ ZÁKLUP.  
PO OTVŮRNÍ STŘOPŮ BUDE PROVĚŘEN STAV STÁVAJÍCÍCH STŘOPNÍCH TRAMŮ A V PŘÍPADĚ NUTNOSTI BUDE PROVEDENA JEJICH VÝMĚNA ČI ZPEVNĚNÍ.  
OSTRANĚNY BUDOU STÁVAJÍCÍ DŘEVĚNÉ SCHODY NA PŮDU A BUDOU OSAZENY NOVÉ ROVNĚŽ DŘEVĚNÉ.

#### SCHEMA AREÁLU

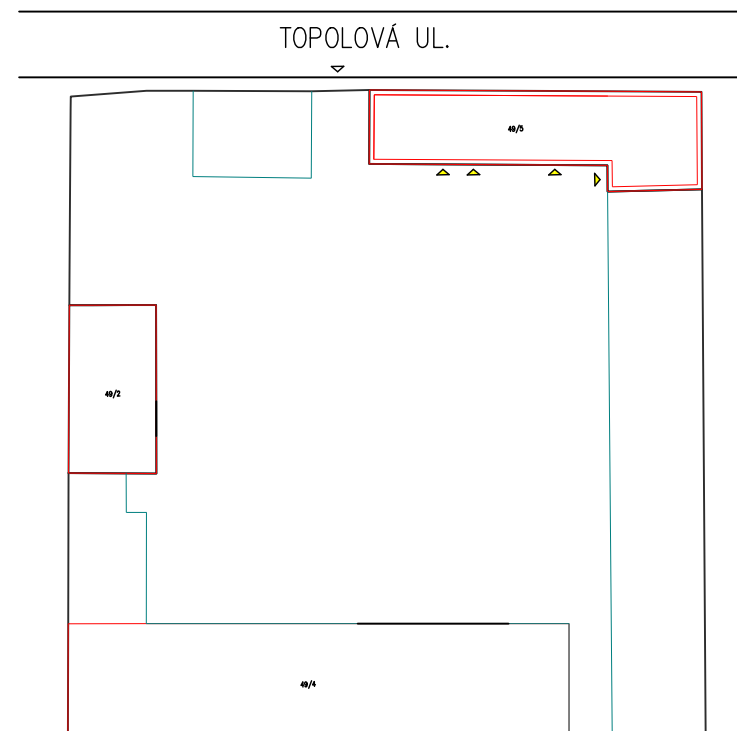

VYPRACOVAL :	ZODPOVĚDNÝ PROJEKTANT :	PROJEKČNÍ KANCELÁŘ Petr ČERNÝ SAZBOVA 763 MLEVOKO 399 01
ING. PETR ČERNÝ	ING. PETR ČERNÝ	
INVESTOR : ZEMSKÝ HRÉBČNICE PISEK s.r.o. U HRÉBČNICE 479, PISEK 397 01		BYTOVÝ DŮM č.p.1 NOVÝ DVŮR
STAVBA :		FORMÁT 16x44
		DATA 7/2024
		STUPĚN DSP+DPS
OBSAH VÝKRESU :	KROV NOVÝ	ZAK. ČÍSLO 16/2024
		MĚŘÍTKO 1:50
		Č.V. D.1.1.15