


SITUAČNÍ VÝKRES ŠIRŠÍCH VZTAHŮ
M 1:50 000

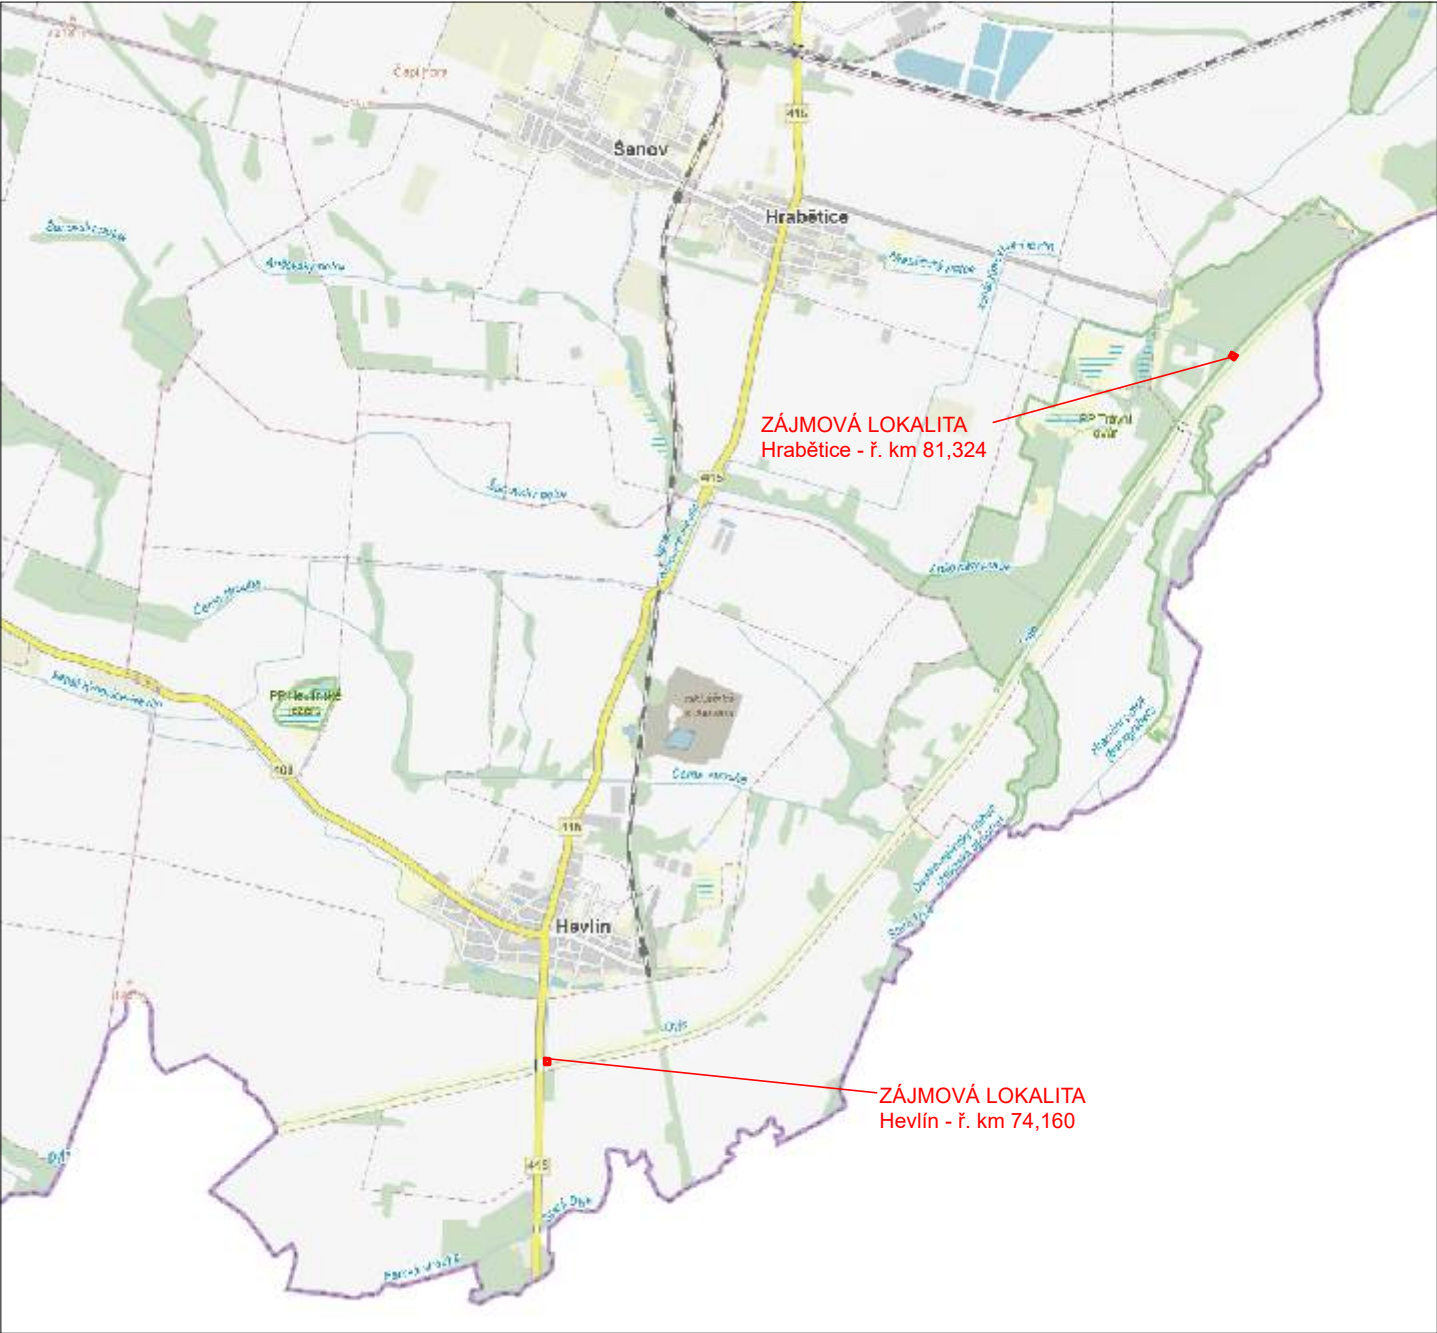


LEGENDA:



ZÁJMOVÉ LOKALITY

SOUŘADNÝ SYSTÉM: S - JTSK
VÝŠKOVÝ SYSTÉM: BPV

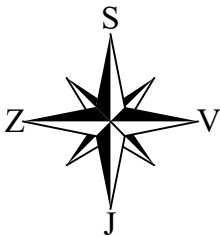

KAT. ÚZEMÍ:	HEVLÍN, HRABĚTICE	VZDINVEST s.r.o. Kpt. Nálepky 2332, Pardubice, 530 02 Projektová a investiční činnost	
OKRES:	ZNOJMO		
KRAJ:	JIHOMORAVSKÝ		
INVESTOR:	Povodí Moravy, s.p.		
AKCE:	Dyje, hráze na Dyji Nový Přerov - Hevlín, ř. km 74,160, Hrabětice, ř. km 81,324, Hevlín, oprava manipulačních objektů	PROJEKTANT:	ING. BALAŽOVIČ
		VED.PROJEKTANT:	ING. ŠIROKÝ
		STUPEŇ PD:	DPS
		MĚŘÍTKO:	1:50 000
		DATUM:	02/2025
OBSAH:	SITUAČNÍ VÝKRES ŠIRŠÍCH VZTAHŮ	PŘÍLOHA Č.:	C.1.1