


DETAIL ŘÍMSY

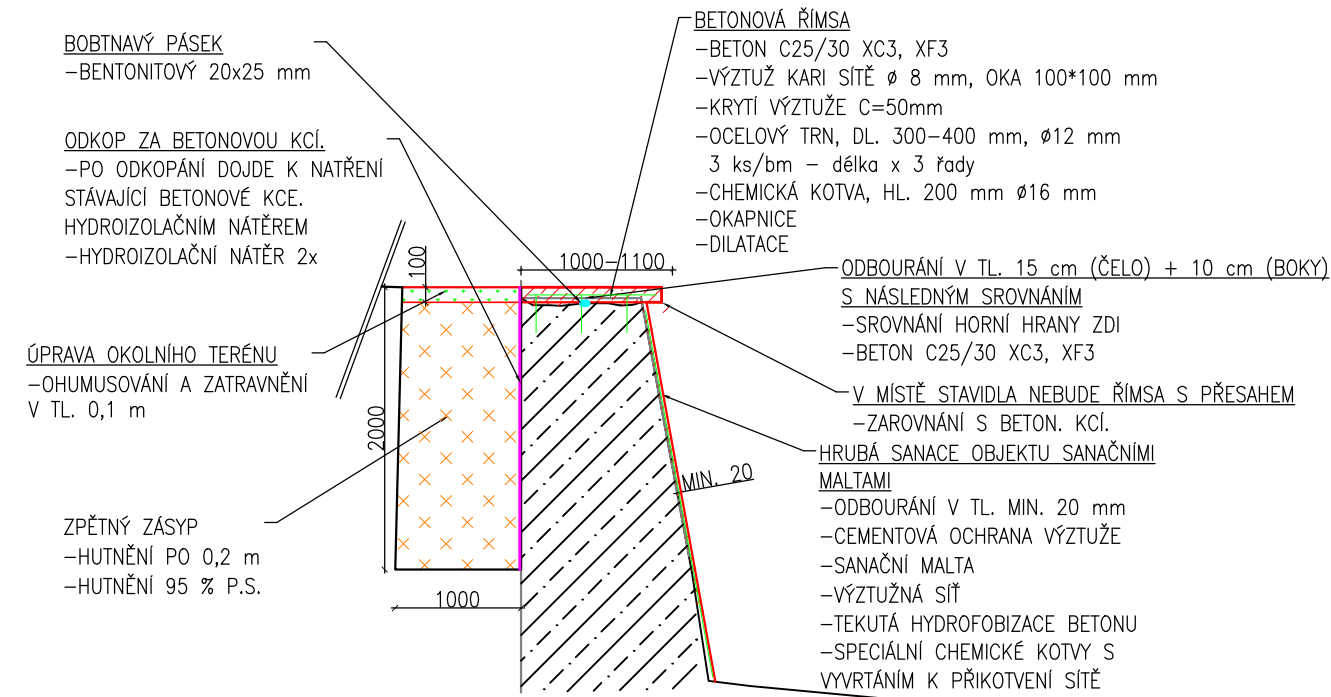

STAVEBNÍ OBJEKTY:

SO 01 - Stavidlo 01 - Hevlín

SO 01.1 - Sanace betonové konstrukce

SO 01.2 - Renovace stavidla

SOUŘADNÝ SYSTÉM: S - JTSK
VÝŠKOVÝ SYSTÉM: BPV

LEGENDA:

- PŮVODNÍ STAV
- NÁVRHOVÝ STAV
- KCE. STAVIDLO
- ZPĚTNÝ HUTNĚNÝ NÁSYP NA 95 % P.S.
- STÁVAJÍCÍ BETONOVÁ KCE.

| | | | |
|-------------|--|---|----------------|
| KAT. ÚZEMÍ: | HEVLÍN, HRABETICE | VZD INVEST Kpt. Nálepy 2332, Pardubice, 530 02 Projektová a investiční činnost | |
| OKRES: | ZNOJMO | | |
| KRAJ: | JIHOMORAVSKÝ | PROJEKTANT: | ING. BALAŽOVIČ |
| INVESTOR: | Povodí Moravy, s.p. | VED.PROJEKTANT: | ING. ŠIROKÝ |
| AKCE: | Dyje, hráze na Dyji Nový Přerov - Hevlín, ř. km 74,160, Hrabětice - ř. km 81,324, Hevlín, oprava manipulačních objektů | STUPEŇ PD: | DPS |
| | | MĚŘÍTKO: | 1:100 |
| | | DATUM: | 02/2025 |
| OBSAH: | PŘÍČNÉ PROFILY | PŘÍLOHA Č.: | D.3.1 |