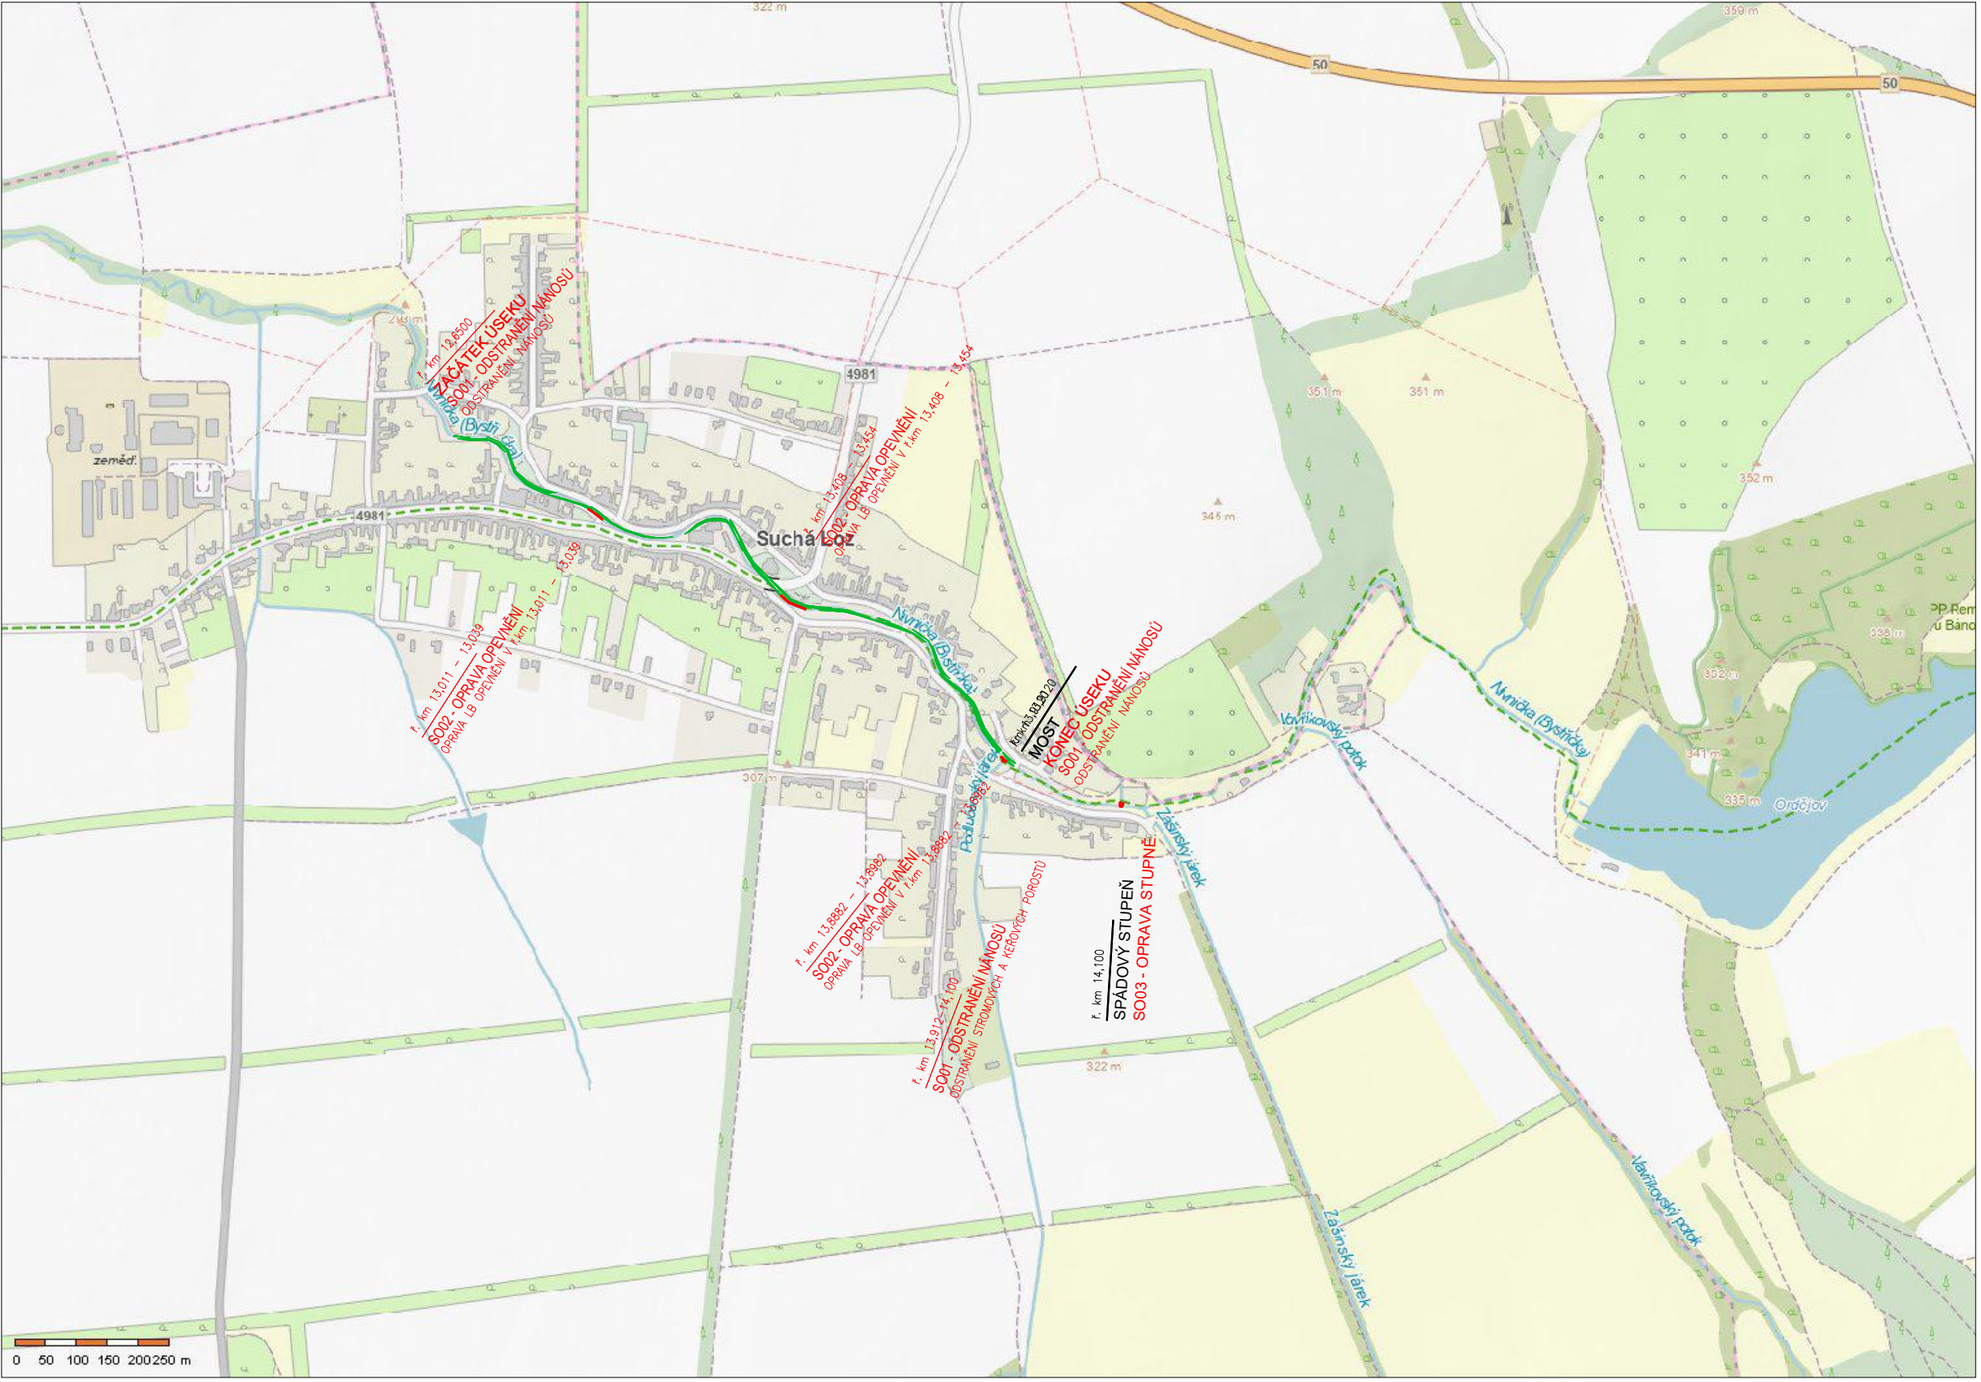

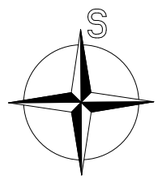

Zodpovědný pracovník: Ing. Milan Bartolšic	Vypracoval: Ing. Jan Varadínek	AQUA CENTRUM Břeclav s.r.o. Kapusty 27, 690 06 Břeclav IČO 60710063, DIČ CZ60710063 tel.: 519 333 689, email: aqc@wo.cz
Investor: Povodí Moravy, s.p., Dřevařská 11, 60200 Brno		
Akce: Nivnička, Úprava Nivničky, ř.km. 12,650-14,100 oprava stupně a opevnění, odstranění nánosů DOKUMENTACE PRO PROVÁDĚNÍ STAVBY	Formát	
	Datum	květen 2025
	Číslo stavby	
Příloha: SITUAČNÍ VÝKRES ŠIRŠÍCH VZTAHŮ	Měřítko 1:10.000	Číslo přílohy C.1