


Situční výkres souhlasu vlastnicka pozemku s přístupem a realizací stavby, M 1:500

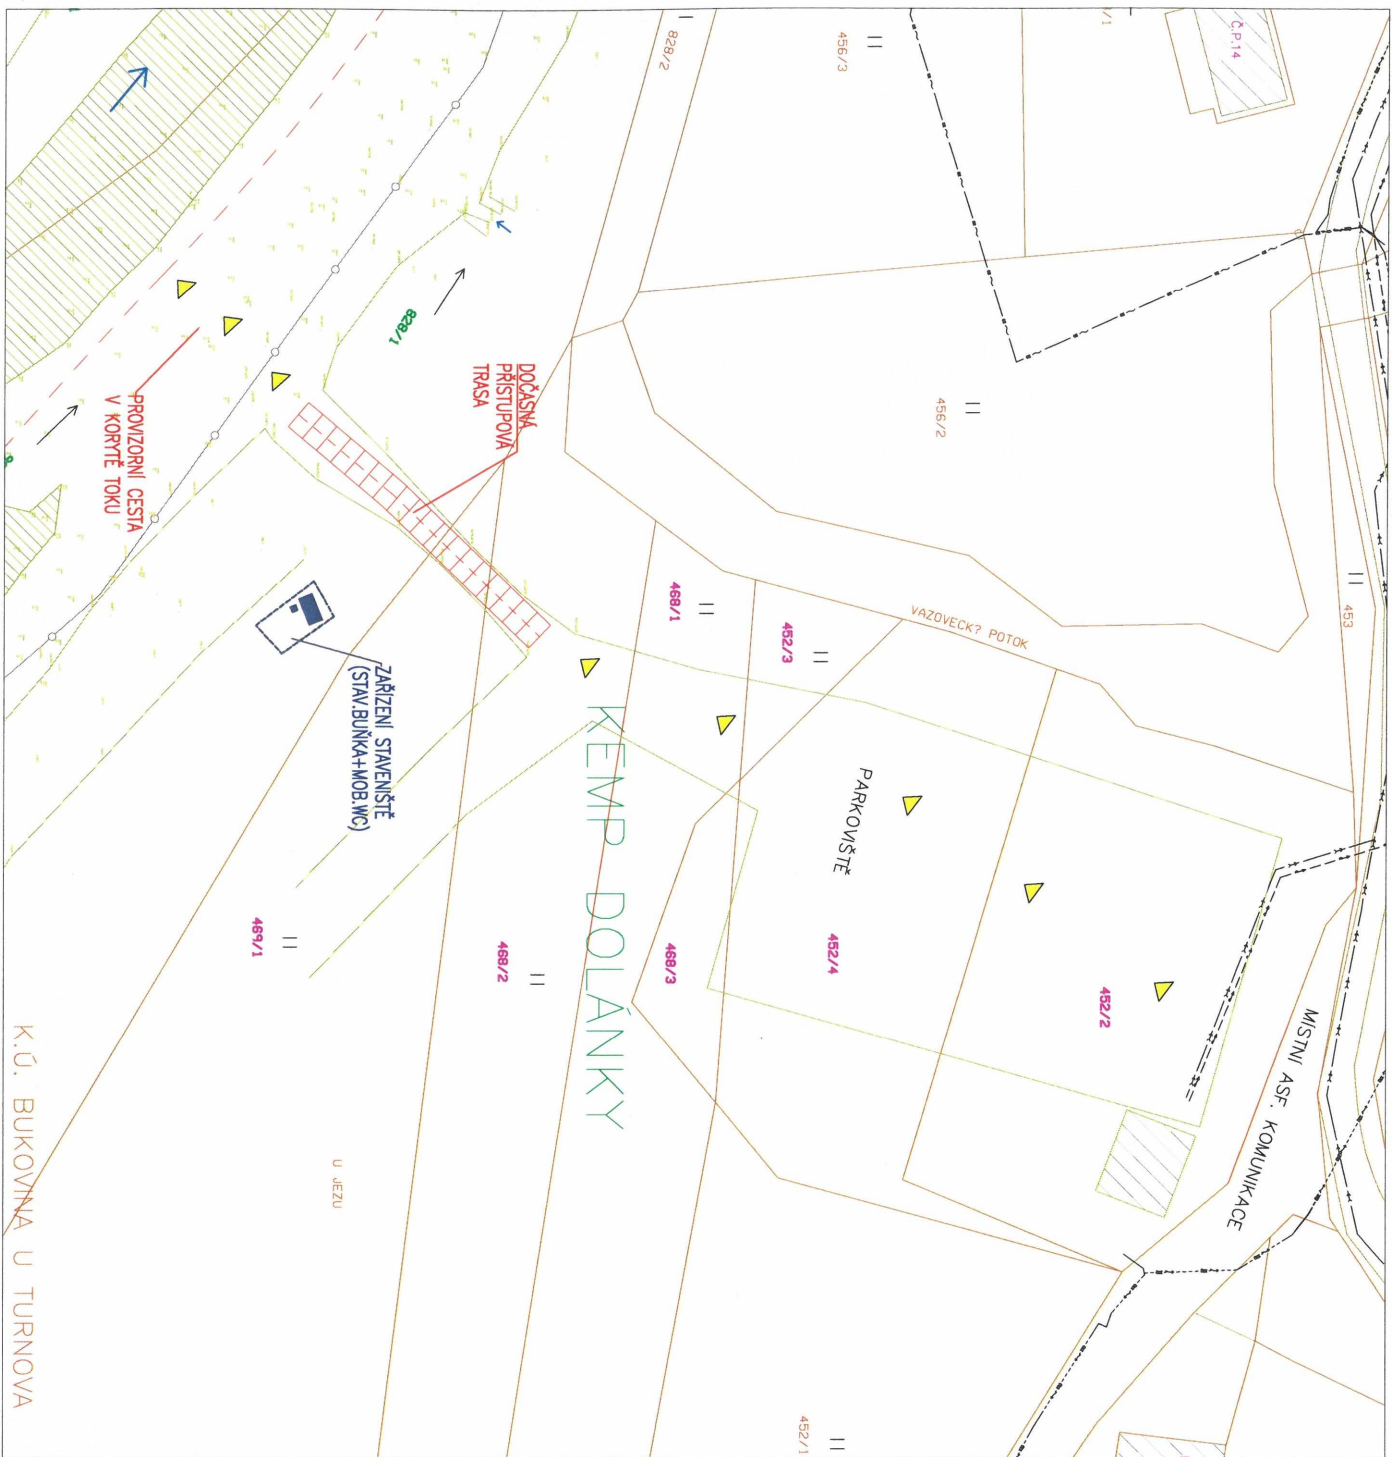

LEGENDA:

- sediment nad hladinou
 - osa toku
 - č.p. 46
 - hranice katastrálního území
 - hranice pozemkových parcel
 - slučky
 - geodetické zaměření
 - přístup na staveniště
 - prostor zařízení staveniště
 - pozemek dotčený stavbou
 - pozemek dotčený přístupem
- stávající sítě:
- podzemní sdělovací vedení CETIN
 - podzemní vedení NN ČEZ Distribuce
 - podzemní vedení NN ČEZ Distribuce
 - vodovod SCVAK a.s.
 - jednotná kanalizace SCVAK a.s.

Ing. Alena Hejduková, narozena 30.8.1954
jako vlastník pozemků p.č. 452/2, 452/3, 452/4, 468/1, 468/2, 468/3 a 469/1
(vše v k.ú. Bukovina u Turnova) vyjadřuje svůj souhlas s využitím pozemků pro
přístup v rámci realizace stavby „Jizera, Turnov, odstranění nánosů v ř.km
82,200 - 82,450“ dle situčního výkresu.

V Lestkové dne 16.4.2025

Podpis: *kyrout*

Případné podmiňky:

*odstoupím bez náhrady, pokud bude
si kúba delat stavbu na spole-
nost 'Sundinb' s.r.o., kterou
kdo podniká a provozuje
pro účely podnikání.
kyrout*