


# Situační výkres souhlasu nájemce pozemku s přístupem a realizací stavby, M 1:500

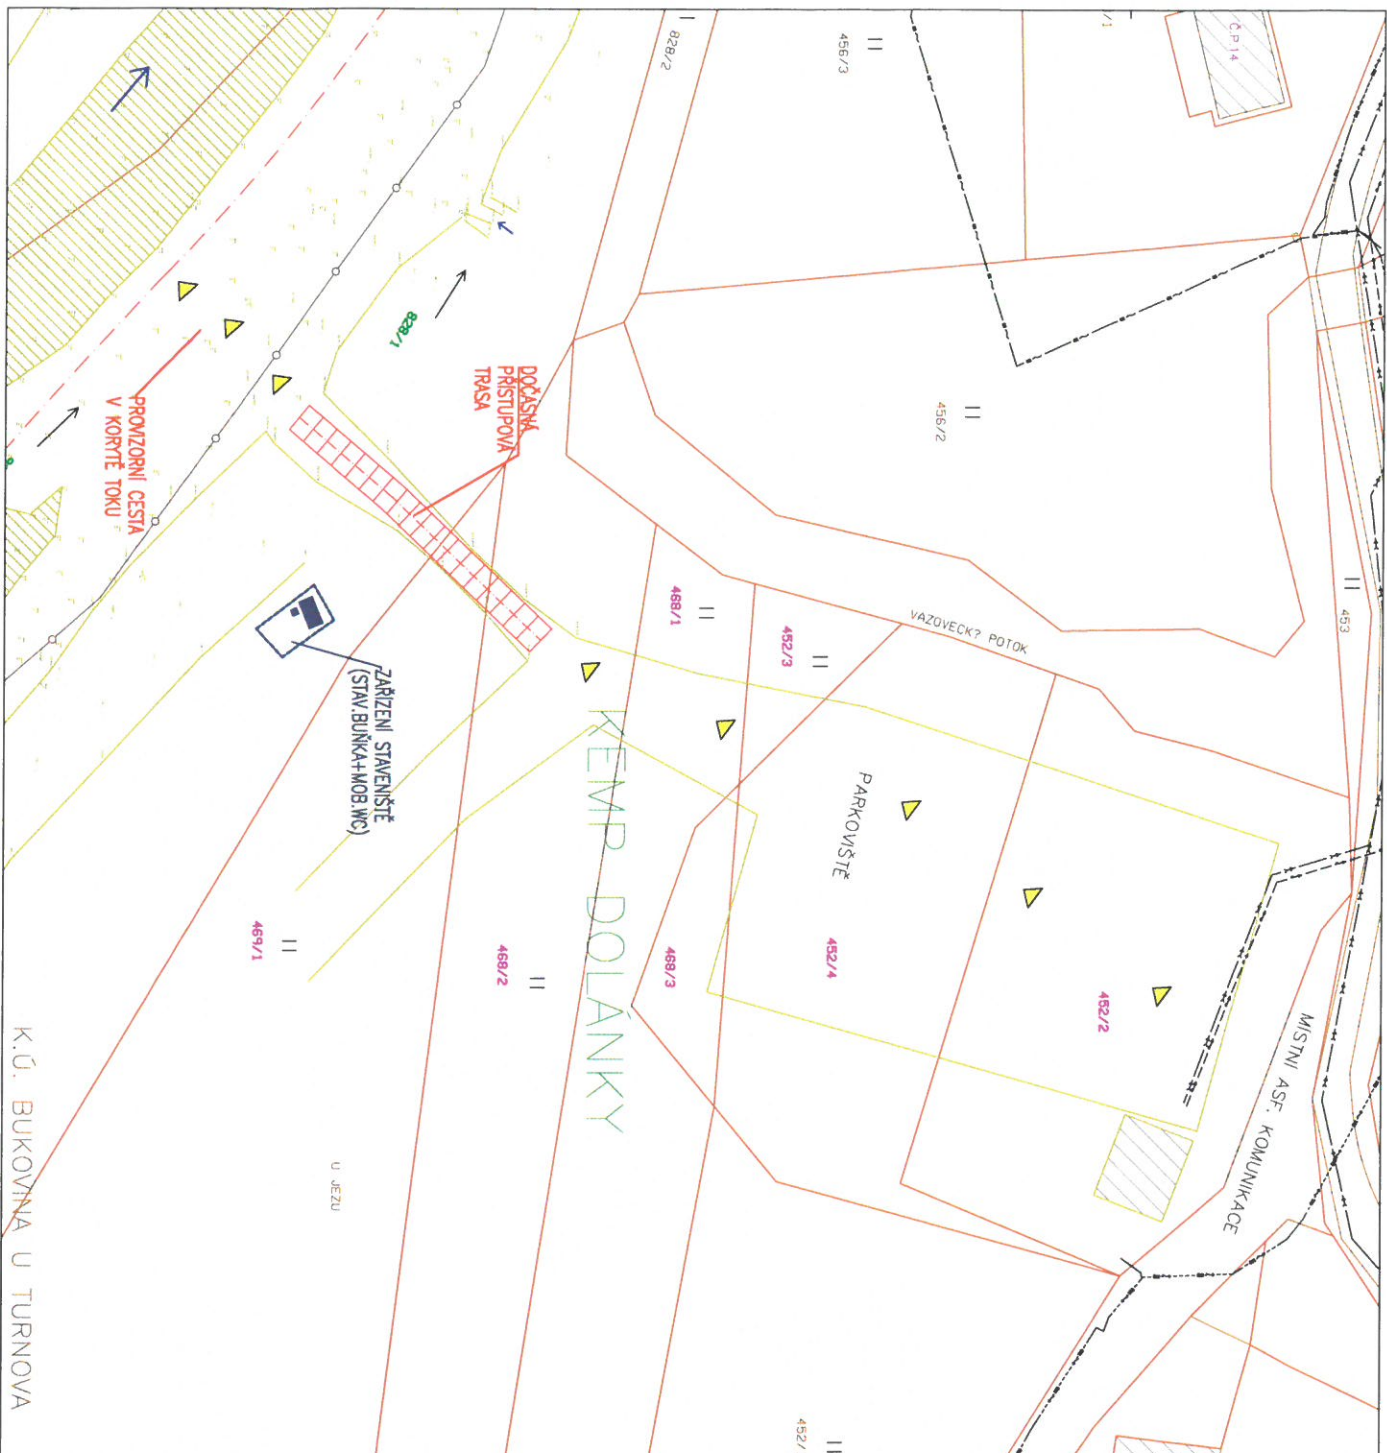

## LEGENDA:

- sediment nad hladinou
- osa toku
- č.p. 46
- hranice katastrálního území
- hranice pozemkových parcel
- slučky
- geodetické zaměření
- přístup na staveniště
- prostor zařízení staveniště
- pozemek dotčený stavbou
- pozemek dotčený přístupem
- stávající síť:
  - podzemní sítiovací vedení ČETIN
  - nadzemní vedení NN ČEZ Distribuce
  - podzemní vedení NN ČEZ Distribuce
  - vodovod SCVAK a.s.
  - jednotná kanalizace SCVAK a.s.

SUNDISK s.r.o., IČO 25499441, zastoupený p. Martinem Bauernem jako provozovatel Kempu Dolánky a nájemce pozemků p.č. 452/2, 452/3, 452/4, 458/1, 458/2, 458/3 a 459/1 (vše v k.ú. Bukovina u Turnova) vyjadřuje svůj souhlas s využitím pozemků pro přístup v rámci realizace stavby „Jízera, Turnov, odstranění námořní v ř.km 82,200 - 82,450“ dle situačního výkresu.

V Jablonci n. Nisou dne

20.5.2025

③

Podpis, razítko:

**SUNDISK s.r.o.**  
Podpis: 11.2.93  
466.01 ad. ořec. n. N. DIČ (CZ) 5499441

Případné podmínky:

info@sundisk.cz | www.sundisk.cz | +420 485 100 500

SOULAS PŘI REALIZACI PO 15.10.  
PŘED ZAHÁJENÍM DOHODOU  
PODMÍNEK PŘÍSTUPU  
A VYUŽITÍ PROCH. by