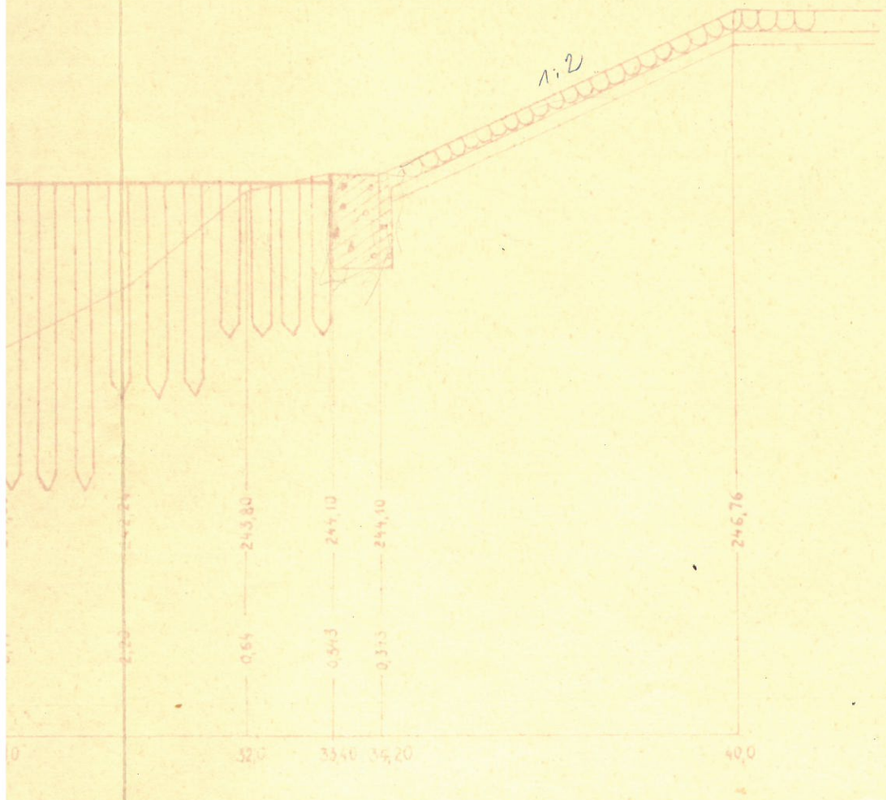

PŘÍČNÝ ŘEZ 1:50
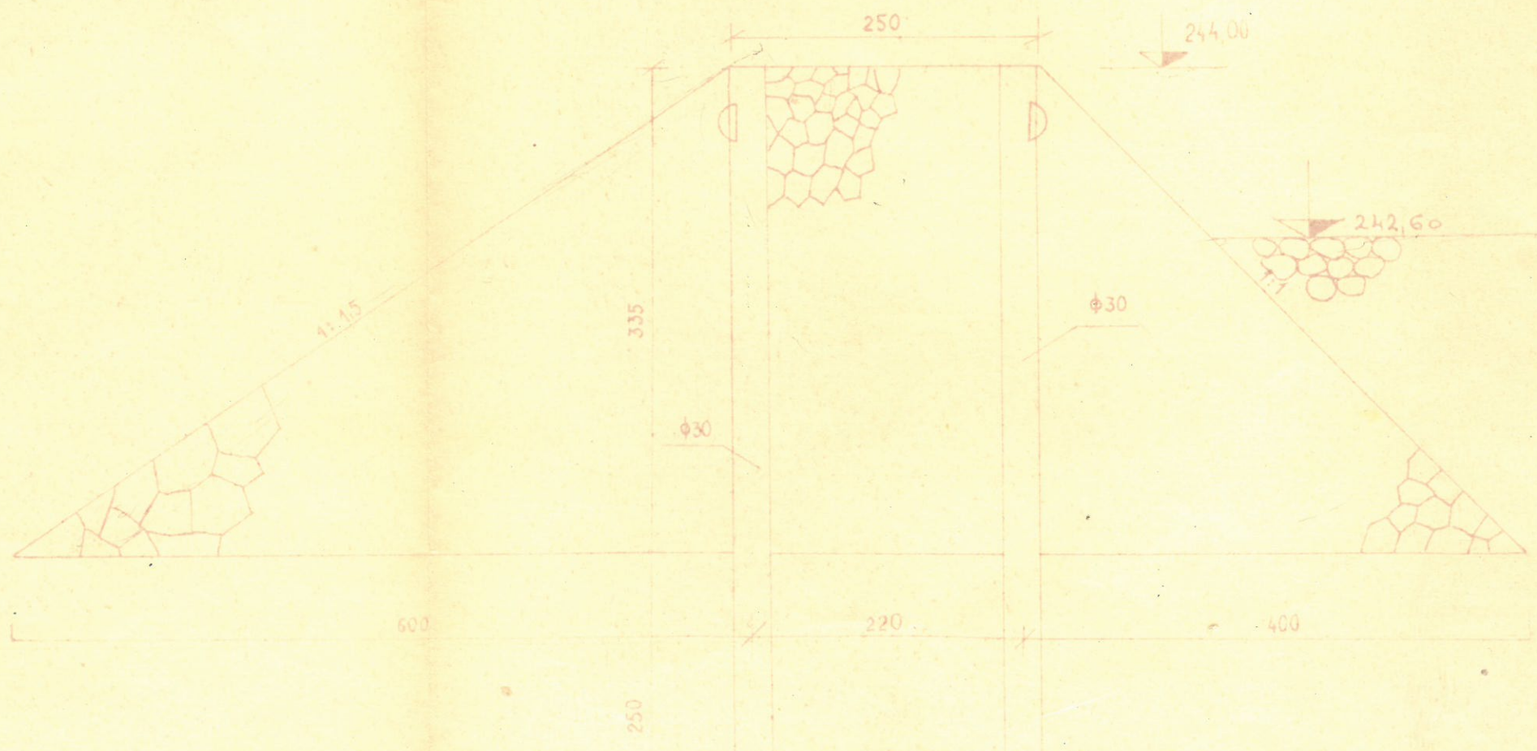
I - I'