


ŘEZ STUPNĚM B-B'

1 : 100

Oprava stupně:

- rozebrat pruh dlažby široký 0,4 m a dlouhý 2,5 m
- odkopat zeminu při patě svahu (1,2 m od stupně)
- dle postupu na řezu A-A' beranit štětovnice nad stupněm
- beranit na výšku 244,62 m
- zavázat štětovnice min. 0,8 m do břehu
- odkopat kamenný zához pod stupněm
- beranit štětovou stěnu pod stupněm na výšku 243,39 m
- odstranit provizorní zához z přelivné plochy
- odtěžit štěrkopísek na výšku 242,82 m
- položit rovnaninu z lom. kamene s vyklínováním kamenem
- tvar přeliv. plochy dle neporušené původní
- urovnat přelivnou plochu
- dosypat zához z lom. kamene pod stupněm do výšky 0,6 m pod spodní přelivnou hranu
- doberanit štětovnice nad stupněm na výšku 243,62 m

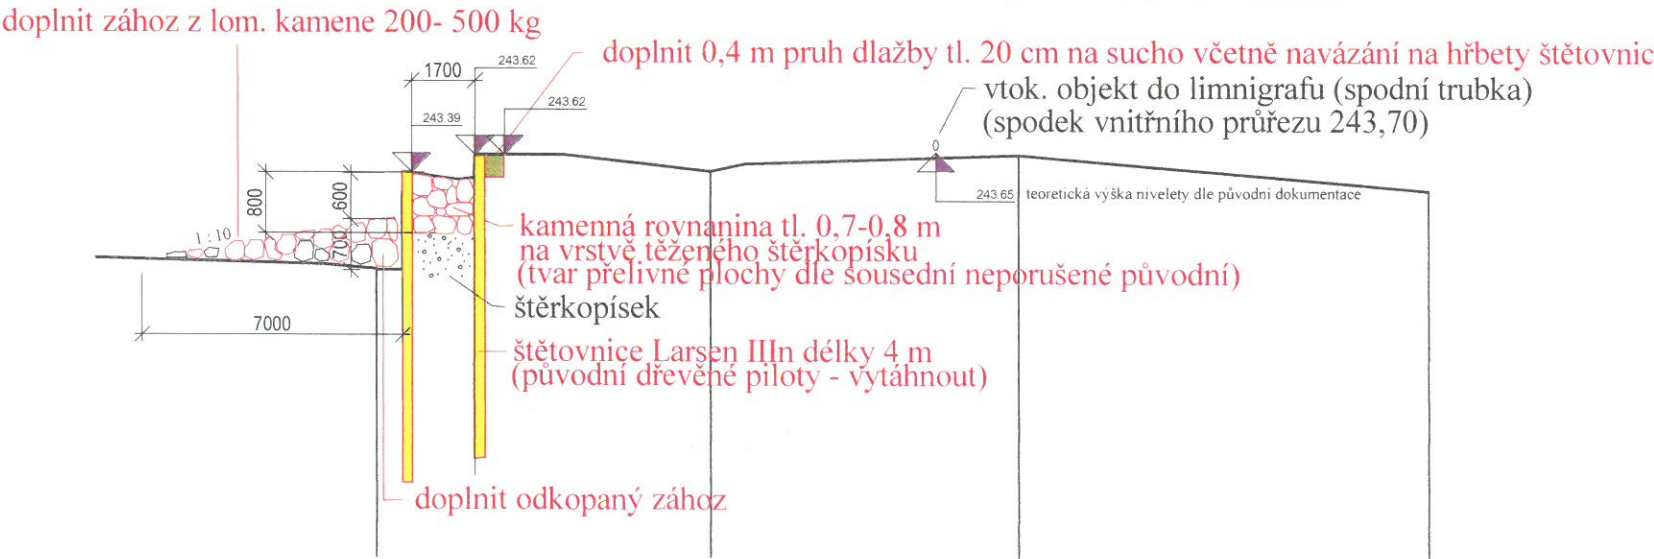

ČÍSLO PF


DNO KORYTA

SROVNÁVACÍ ROVINA
STANIČENÍ V KM

STANIČENÍ V M

SPÁD NA DÉLKU [m]

CELKOVÁ DÉLKA [m]

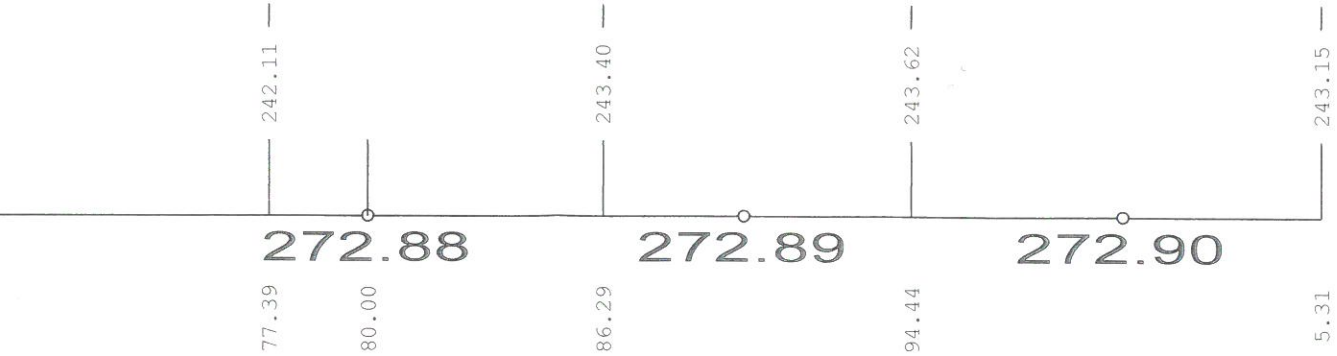

Výškový systém Bpv
