


SITUAČNÍ VÝKRES ŠIRŠÍCH VZTAHŮ

1:50 000

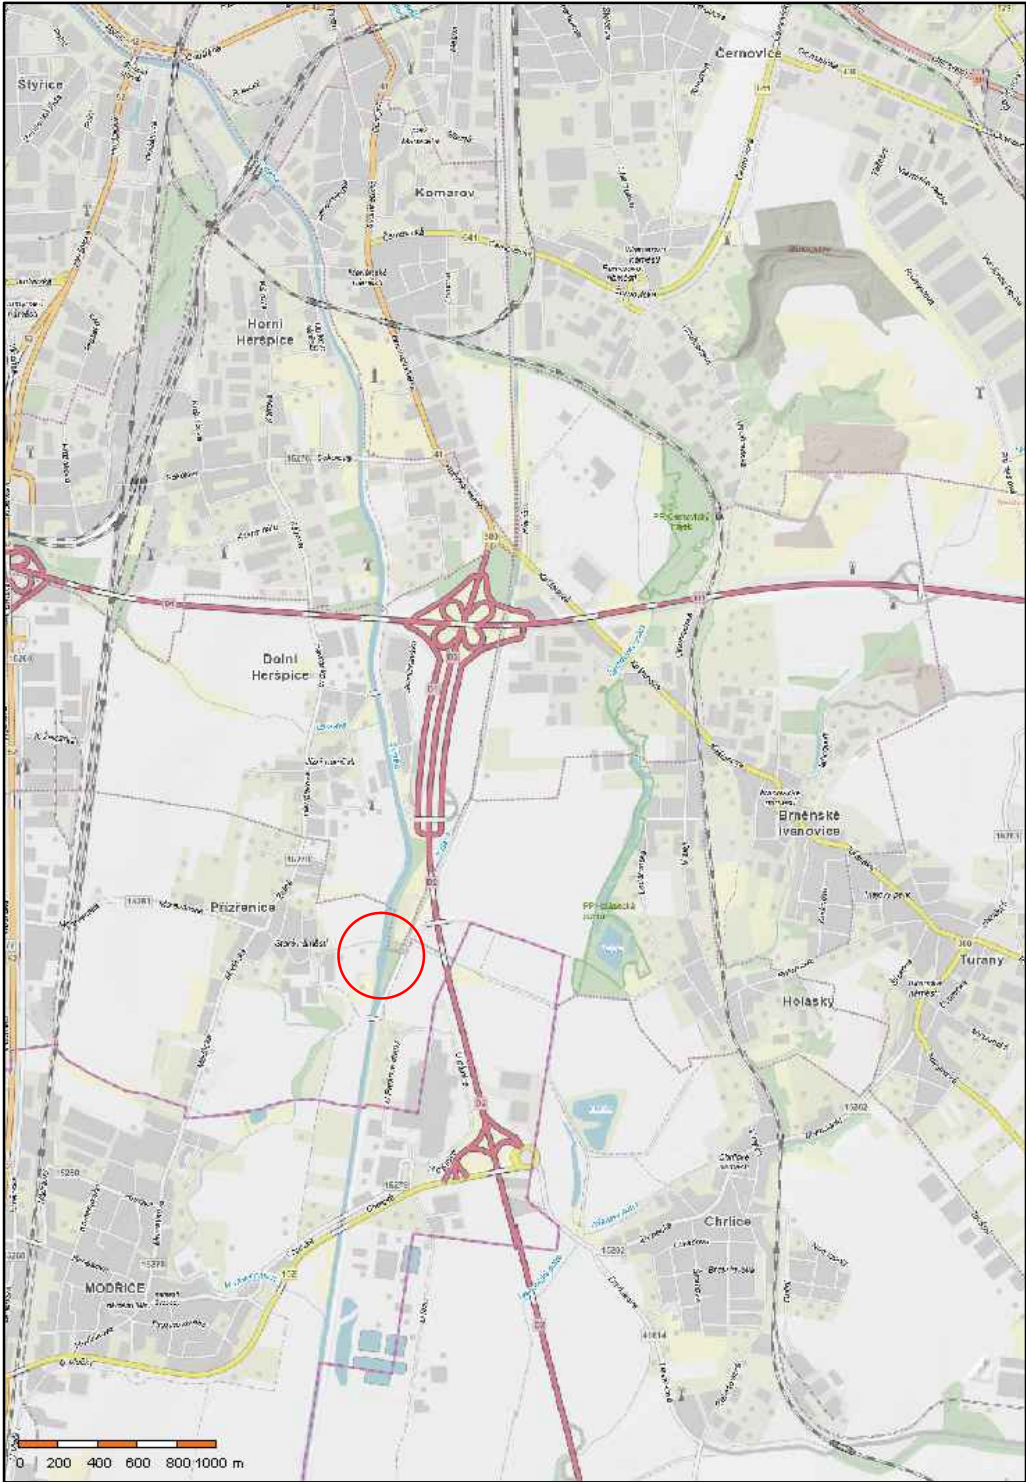

SOUŘADNÝ SYSTÉM: S - JTSK
VÝŠKOVÝ SYSTÉM: BPV

KAT. ÚZEMÍ:	BRNO - PŘÍŽRENICE	<div><div>VZDINVEST</div><div><div>Kpt. Nálepký 2332, Pardubice, 530 02</div><div>Projektová a investiční činnost</div></div></div>	
OKRES:	BRNO - MĚSTO		
KRAJ:	JIHOMORAVSKÝ		
INVESTOR:	POVODÍ MORAVY, s.p.		
AKCE:	"Svratka, Jez Přížrenice, ř. km. 35,145 - 35,281, oprava opevnění v podjezí, odstranění nánosů, k.ú. Přížrenice"	PROJEKTANT:	ING. ŠVÁB
OBSAH:	SITUAČNÍ VÝKRES ŠIRŠÍCH VZTAHŮ	VED.PROJEKTANT:	ING. ŠIROKÝ
		STUPEŇ PD:	DPS
		MĚŘITKO:	1:200/100
		DATUM:	01/2025
		PŘÍLOHA Č.:	C.1