


KATASTRÁLNÍ ÚZEMÍ
PARCELNÍ ČÍSLO:
DRUH POZEMKU:
ZPŮSOB VYUŽITÍ:

NEJDEK U LEDNICE		BULHARY	
297/8	297/9	1956/3	
VODNÍ PLOCHA	ZASTAVĚNÁ PLOCHA A N.	VODNÍ PLOCHA	
KORYTO VODNÍHO TOKU UMĚLÉ	STAVBA: VODNÍ DÍLO – JEZ		

KORYTO VODNÍHO TOKU PŘIROZENÉ NEBO UPRAVENÉ

1956/4
ZASTAVĚNÁ PLOCHA A NÁDVORÍ
STAVBA: VODNÍ DÍLO – JEZ

PODÉLNÝ PROFIL 1:1000/100

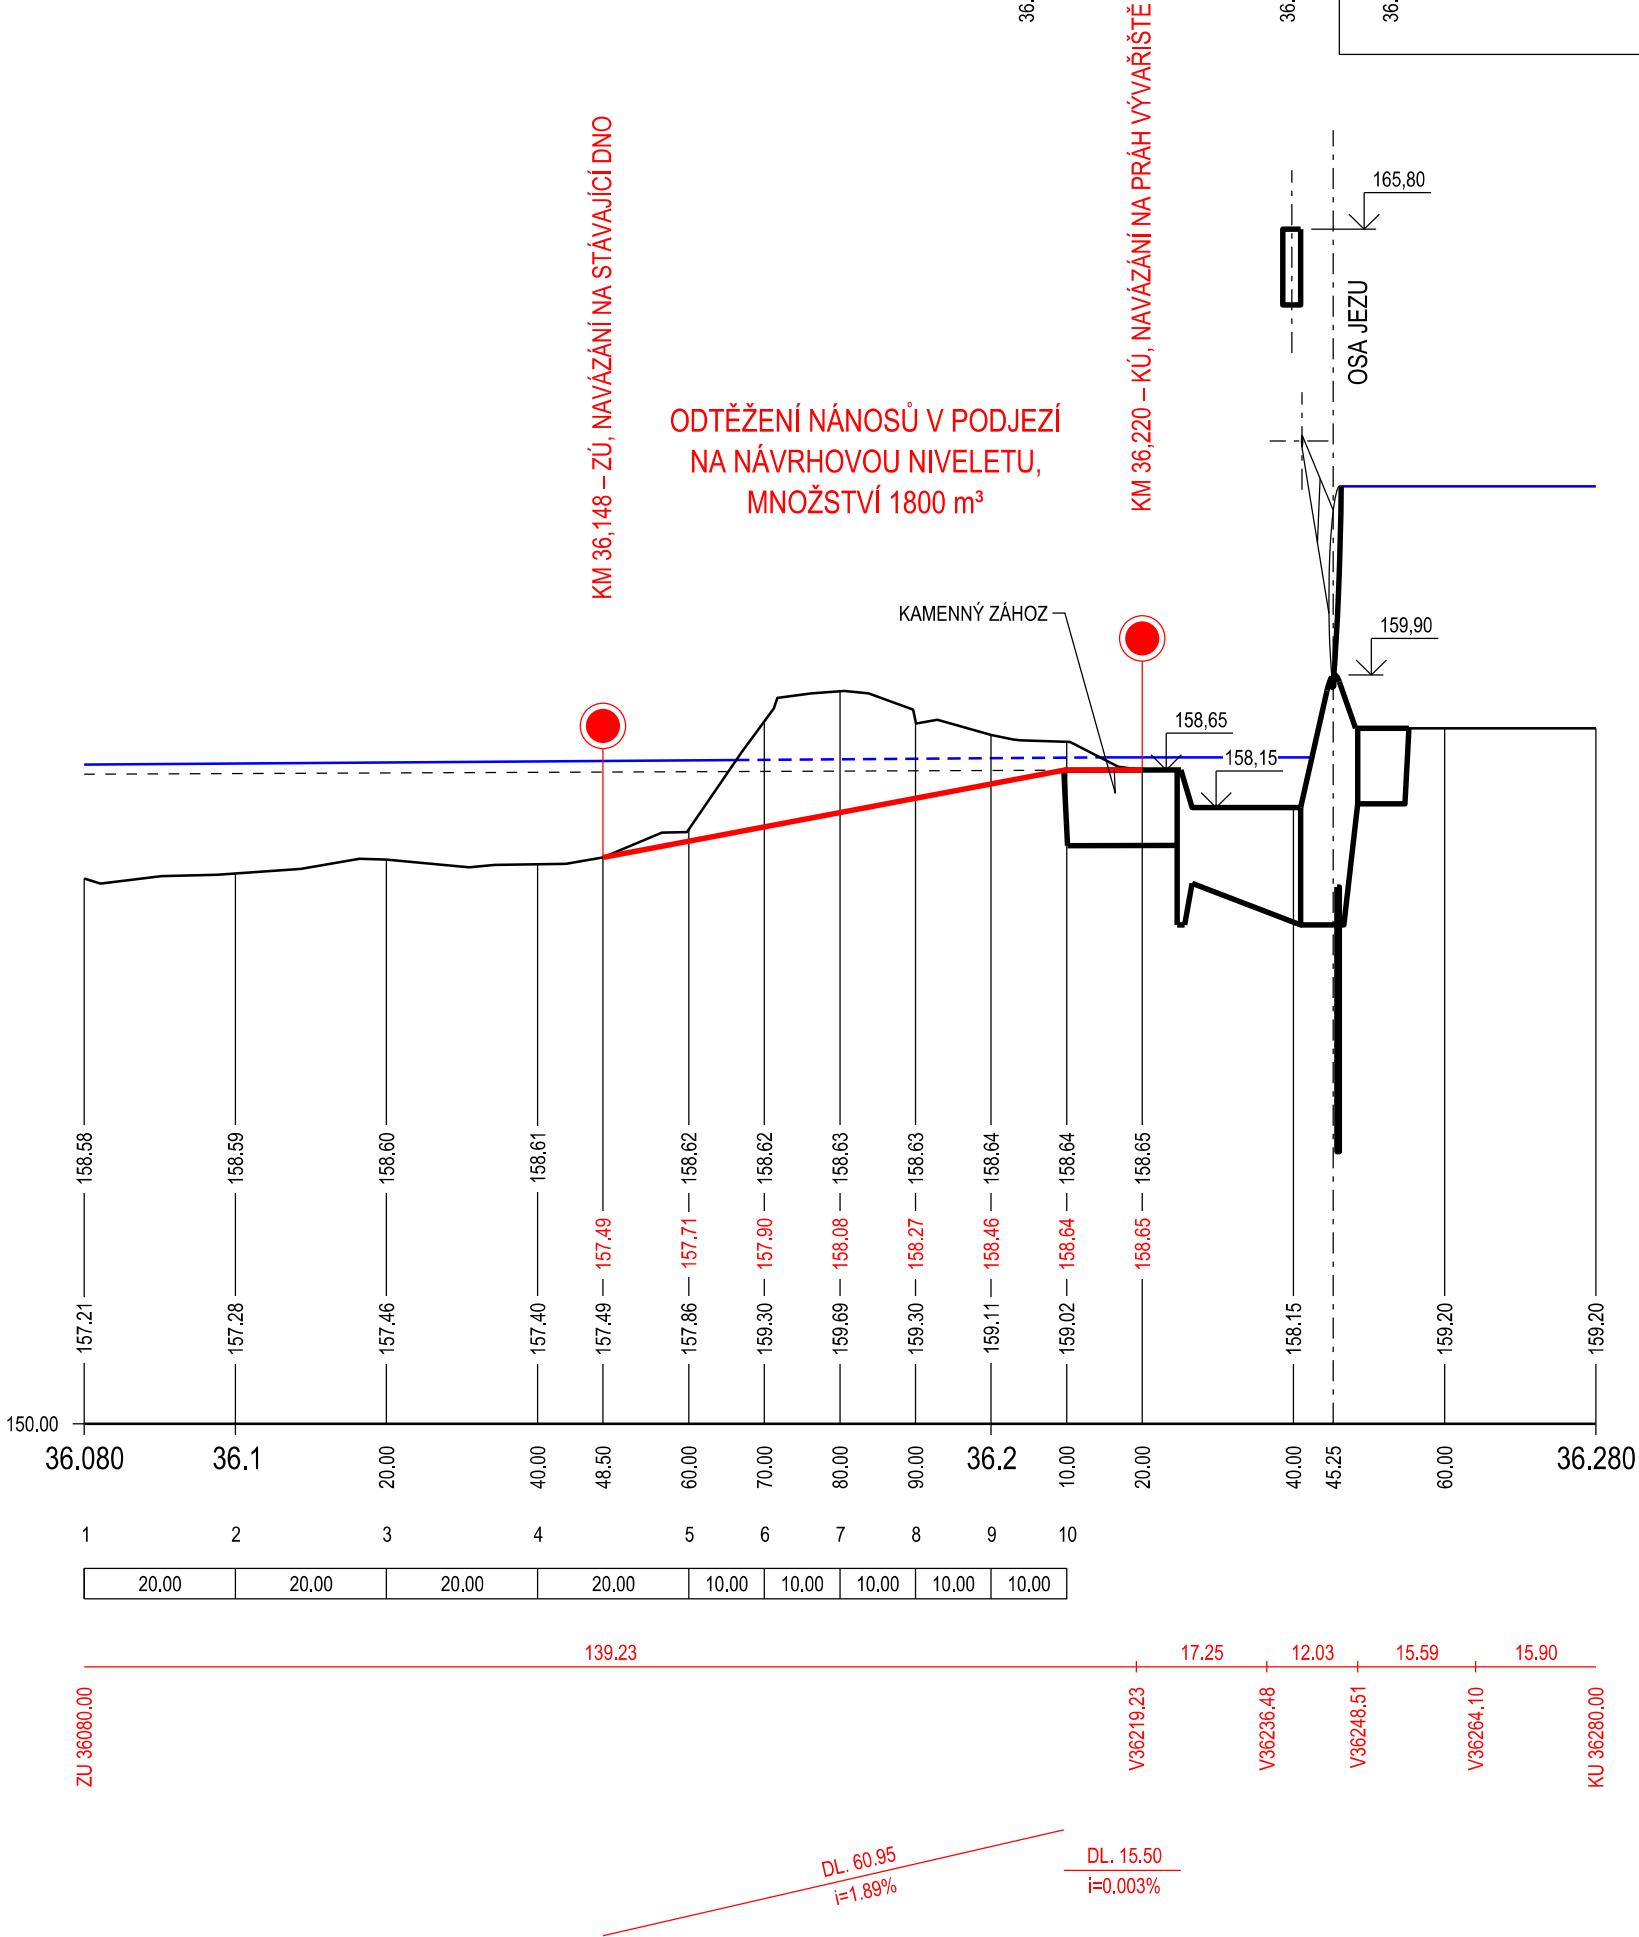

PŮVODNÍ DNO: - - - - -

NÁVRHOVÁ NIVELETA:

STÁVAJÍCÍ DNO:

STANIČENÍ:

ČÍSLO PŘÍČNÝCH ŘEZŮ:


VZDÁLENOST PŘ. ŘEZŮ:

SMĚROVÉ POMĚRY:

SKLON NIVELETY:

Výškový systém: Balt po vyrovnání

Souř. systém: JTSK

AKCE:	DYJE, ÚPRAVA DYJE LADNÁ - BULHARY, Ř.KM 35,850 - 35,970, ODSTRANĚNÍ NÁNOSŮ POD JEZEM	 AGROPROJEKT PSO s.r.o. Slavičкова 1b, 638 00 BRNO Tel. 518 322 308		
KAT. ÚZEMÍ:	NEJDEK U LEDNICE	VEDOUcí PROJEKTANT:	ING. J. HERMANY	
OBEC:	LEDNICE	AUTORIZOVANÝ INŽENÝR:	ING. J. HERMANY	
KRAJ:	JIHOMORAVSKÝ	PROJEKTANT:	ING. O. ŠPAČEK	
OBJEDNATEL:	POVODÍ MORAVY, s. p.	STUPEŇ DOKUMENTACE:	DPS	
ST. OBJEKT:	-	ČÍSLO ZAKÁZKY:	105-3424-24	
OBSAH:	PODÉLNÝ PROFIL	DATUM:	5 / 2025	
		MĚŘÍTKO:	1 : 1000/100	
		PŘÍLOHA:	D.1	