

# PODÉLNÝ PROFIL NAPOJENÍ VÝUSTI č.2

## M 1:1000/100

KATASTRÁLNÍ ÚZEMÍ

|        |
|--------|
| ŘEČICE |
| 1312/2 |


PARCELA

NOVÝ STAV

DNO KORYTA

SROVNÁVACÍ ROVINA  
STANIČENÍ V KM

STANIČENÍ V M

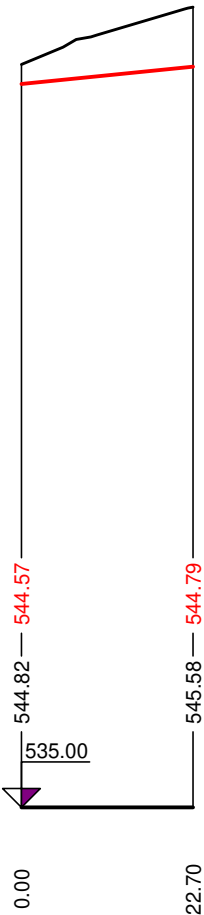

Výškový systém Bpv

SPÁD NA DÉLKU [m]  
CELKOVÁ DÉLKA [m]

|       |        |
|-------|--------|
| 1.01% | 22.70m |
|       | 22.70m |

|  |                   |   |              |            |
|--|-------------------|---|--------------|------------|
| VYPRACOVALA:   | ZODP. PROJEKTANT: | <u>POVODÍ MORAVY, S.P.</u><br>ZÁVOD DYJE, HUSOVA 760,<br>675 71 NÁMEŠŤ NAD OSLAVOU<br>T +420 565 382 643<br>seifertova@pmo.cz |              |            |
| Ing. LUCIE SEIFERTO VÁ   | Ing. ALEŠ ZÁRUBA  |   |              |            |
|  |                   |   |              |            |
| INVESTOR: POVODÍ MORAVY, S.P., DŘEVAŘSKÁ 11, 60200 BRNO                    |                   |   |              |            |
| STAVBA:<br><br>ŘEČICKÝ A SÁDECKÝ P.,<br>ŘEČICE-SÁDKY, REVITALIZACE<br>TOKU |                   | FORMÁT  | A4           | ČÍSLO PARÉ |
|  |                   | STUPEŇ  | DPS          |            |
|  |                   | DATUM   | 04/2025      |            |
|  |                   | MĚŘÍTKO   | 1 : 1000/100 |            |
|  |                   | kótováno v  | M            |            |
|  |                   | Č. ZAKÁZKY  |              |            |
| <u>PO NAPOJENÍ VÝUSTI č.2</u>  |                   | Č. VÝKRESU  | D.2.6        |            |