


M 1:50

## VZOROVÝ ŘEZ KORYTEM - PŘÍMÝ ÚSEK

M 1:50

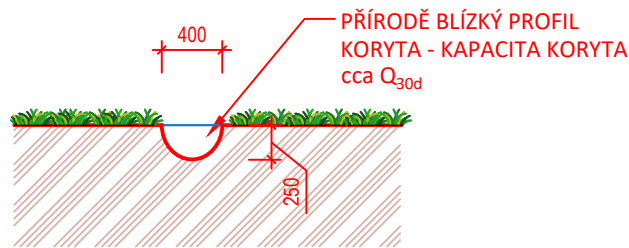


### PARAMETRY REVITALIZOVANÉHO KORYTA:

ŠÍŘKA TOKU:	0,4 m
HLOUBKA TOKU:	0,25 m
PROHLoubENÍ DNA V TŮNÍCH:	0,7 - 0,9 m
DRSNOSt KORYTA (ODHADOVANÁ):	0,04
KAPACITA NÁVRHOVÉHO KORYTA:	0,054 m³/s
- kapacita koryta byla zvolena na Q <sub>30d</sub>	



## VZOROVÝ ŘEZ OBLOUKEM

M 1:50

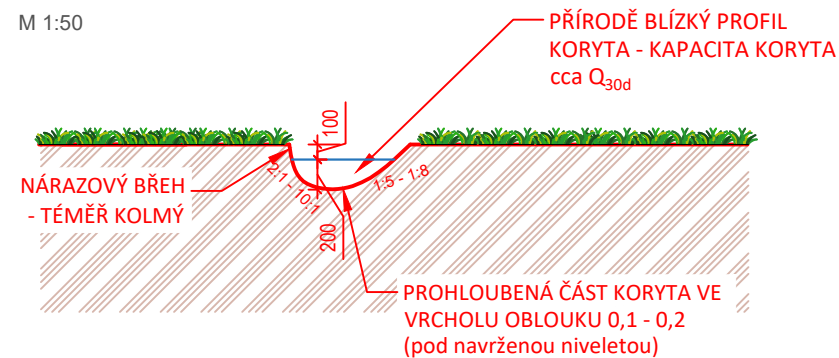




ŘEZ PŮVODNÍM KORYTEM

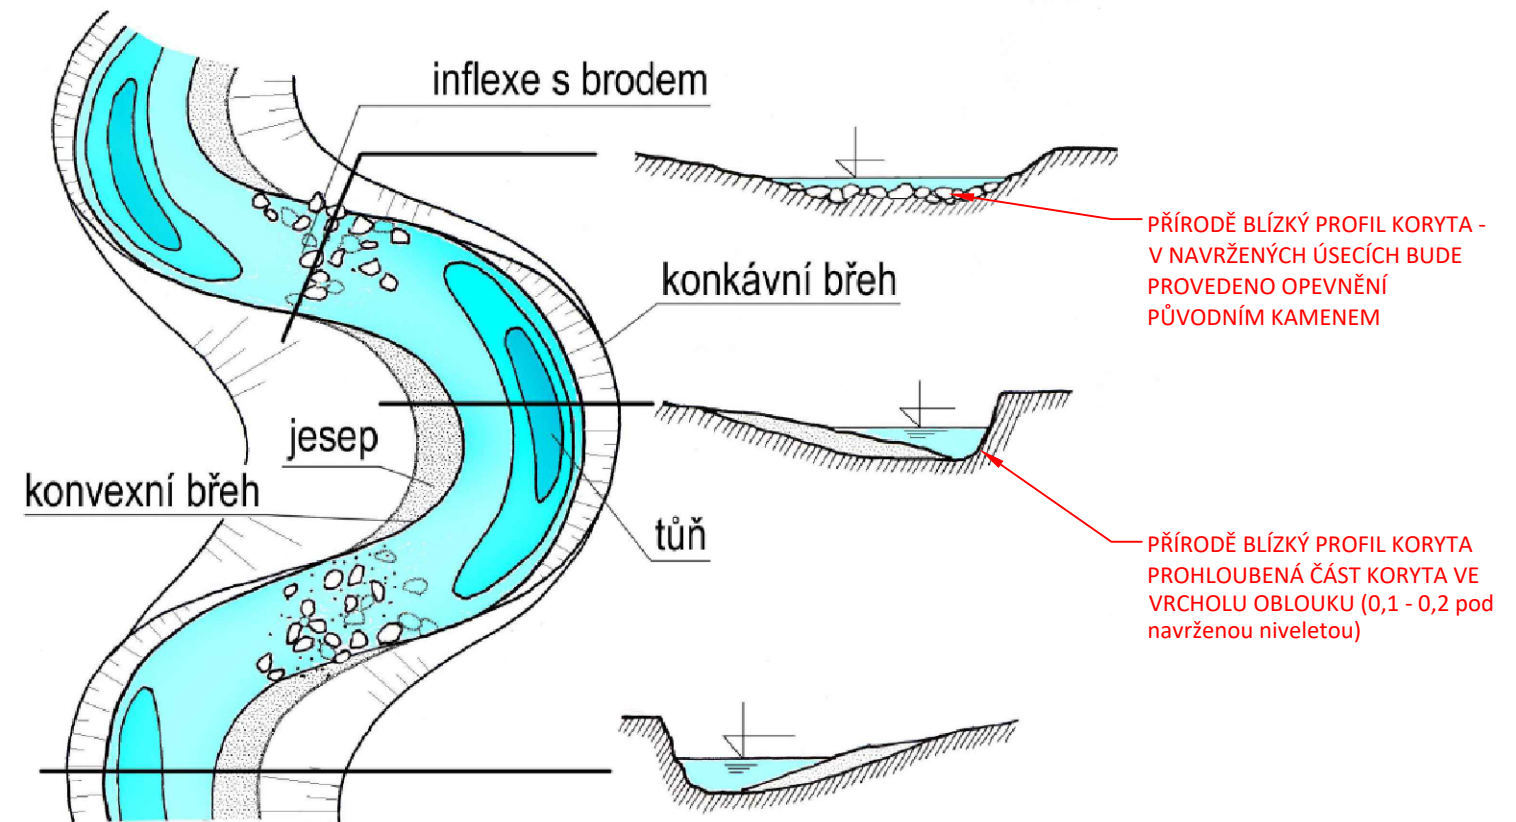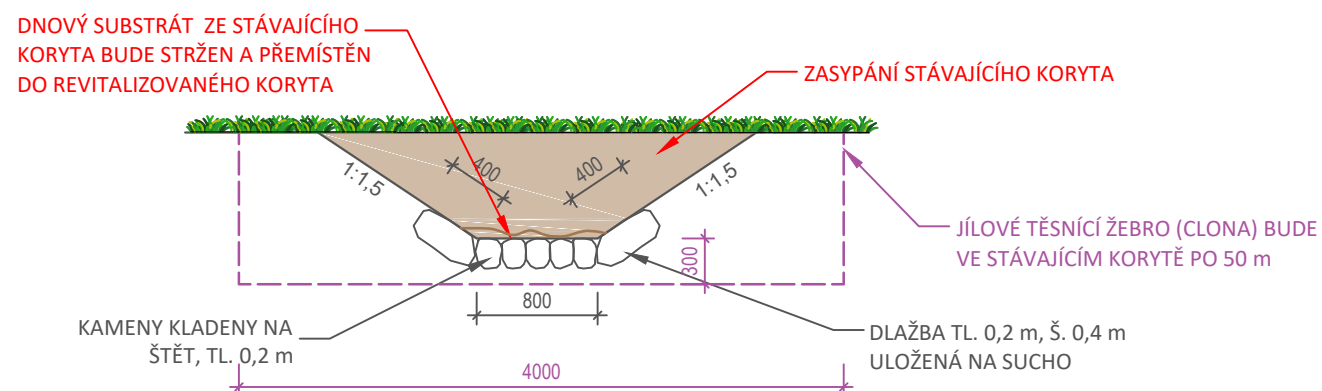M 1:50



ZMĚNA TRASY KORYTA Z NAPŘÍMENÉHO PRIZMATICKÉHO PROFILU NA PŘÍRODĚ BLÍZKÝ MEANDRUJÍCÍ PROFIL S VYTVOŘENÍM ŘÍČNÍ NIVY PŘINESE TYTO VÝHODY:

- + zvětšení aktivního omočeného povrchu
- + prodloužení trasy a dob doběhu vody
- + obnovení členitosti podélného profilu
- + zvětšení aktuální zásoby vody v korytě
- + posílení infiltrace, zvětšení zásoby nívní podzemní vody
- + tlumení průběhu velkých vod rozlívem v nivě
- + obnovení přirozeného povodňování nivy
- + obnovení přirozené stability koryta
- + obnovení členitosti, a tím ekologické hodnoty toku
- + nahrazení degradovaných povrchů v nivě povrchy hodnotnějšími
- + zlepšení podmínek pro samočištění vody
- + zlepšení vzhledu koryta a nivy

VYPRACOVALA:		ZODP. PROJEKTANT:		<b>POVODÍ MORAVY, S.P.</b> ZÁVOD DYJE, HUSOVA 760, 675 71 NÁMĚŠŤ NAD OSLAVOU T +420 565 382 643, seifertova@pmo.cz		
Ing. LUCIE SEIFERTO VÁ		Ing. ALEŠ ZÁRUBA				
						
INVESTOR: POVODÍ MORAVY, S.P., DŘEVAŘSKÁ 41, 602 00 BRNO						
STAVBA:  Řečický a Sádecký p., Řečice-Sádky, revitalizace toku				FORMÁT	420x297 mm	ČÍSLO PARÉ
				STUPEŇ	DPS	
				DATUM	05/2025	
				MĚŘÍTKO	1:50	
				kótováno v	mm	
				Č. ZAKÁZKY		
VZOROVÉ ŘEZY REVITALIZOVANÝM KORYTEM				Č. VÝKRESU	D.4.1	