




MOKŘAD č. 1
M 1:100

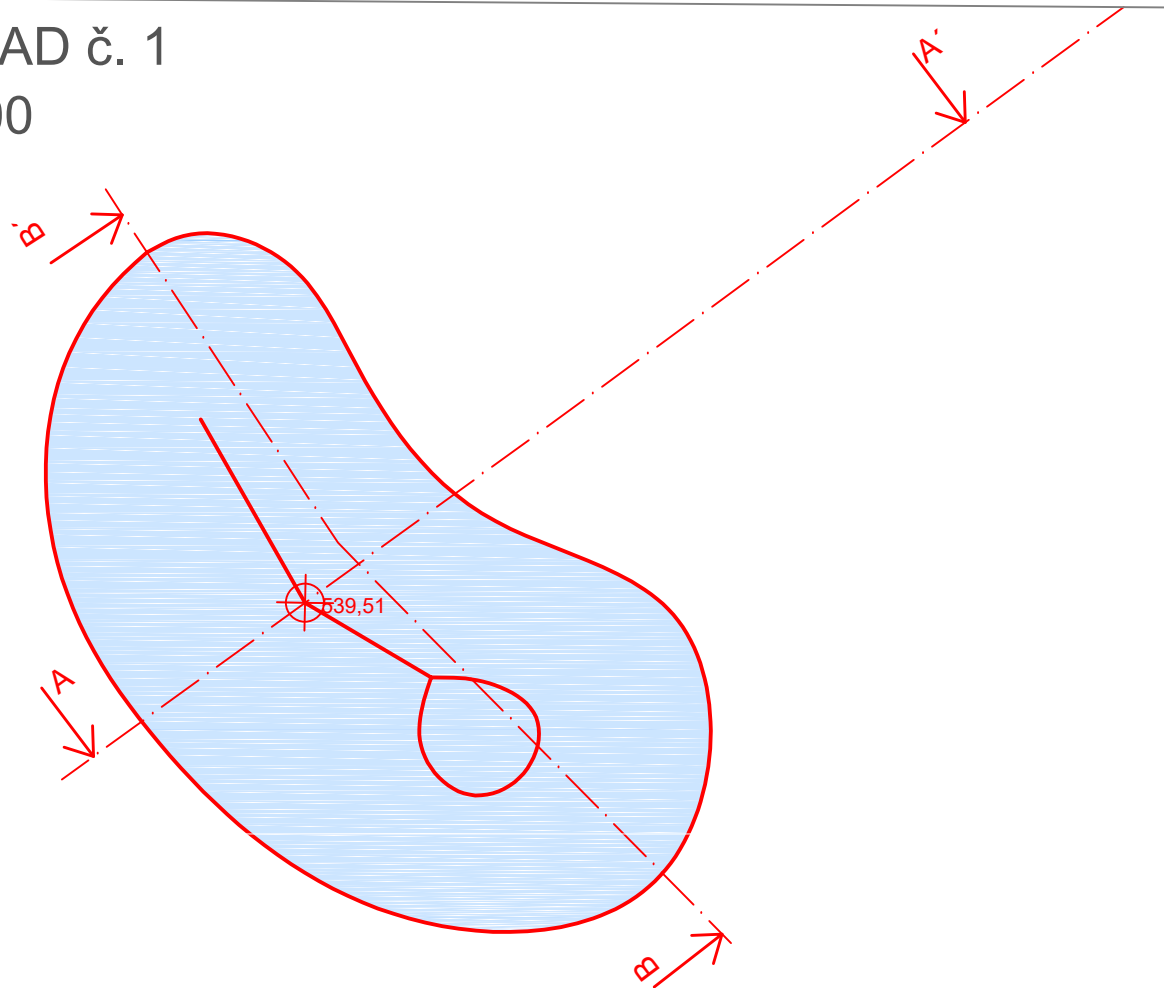


ŘEZ A-A'
M 1:100

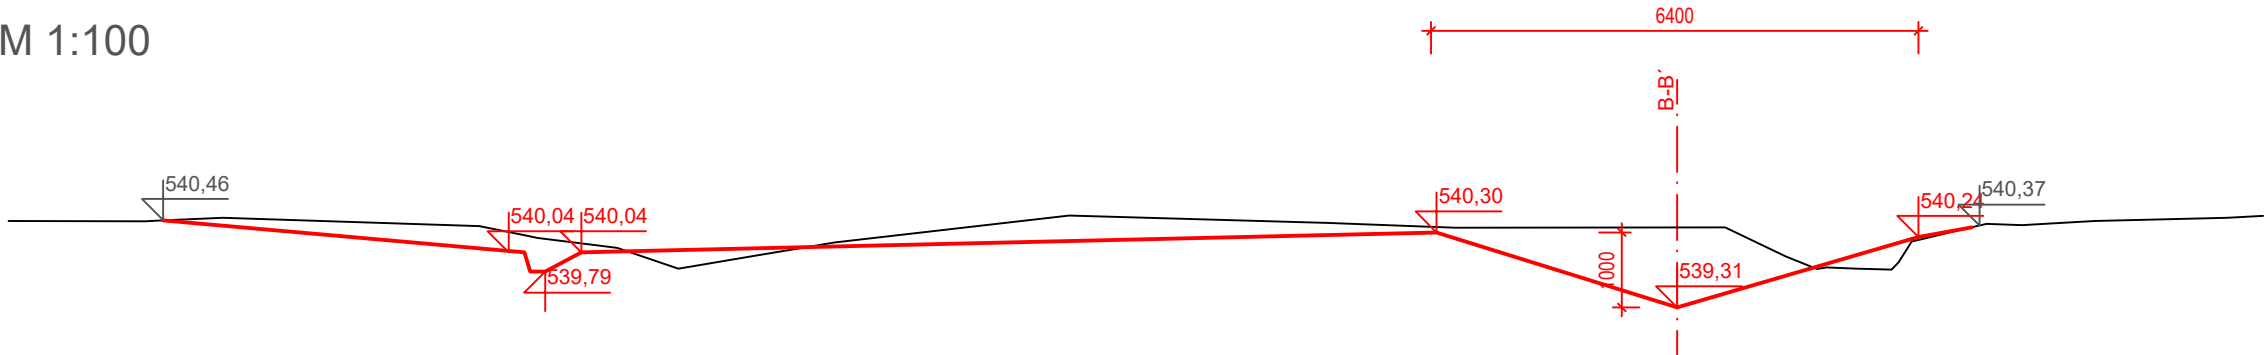


ŘEZ B-B'
M 1:100

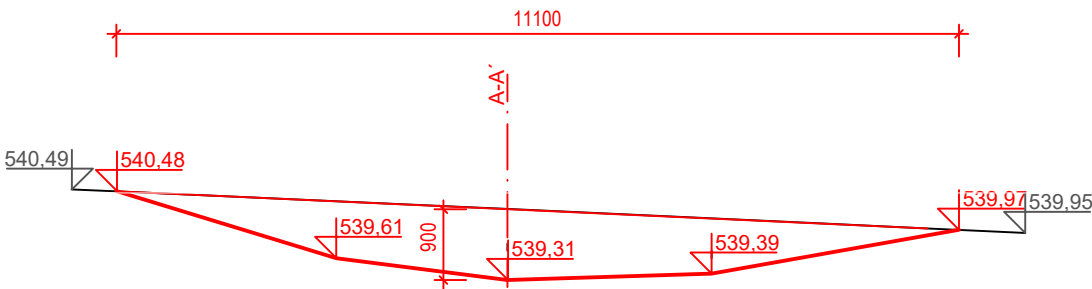


MOKŘAD č. 2
M 1:100

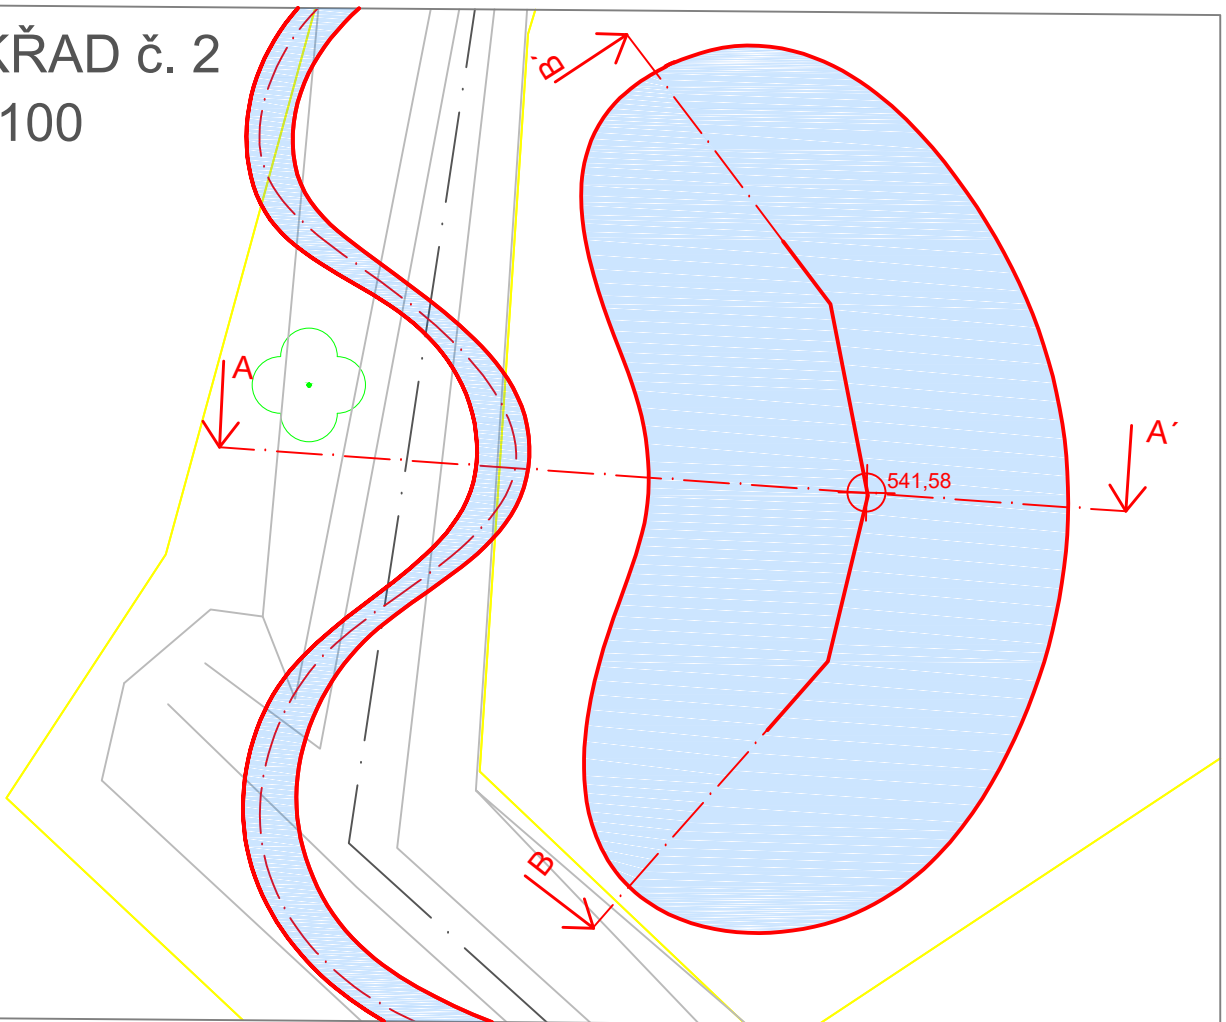

ŘEZ A-A'
M 1:100

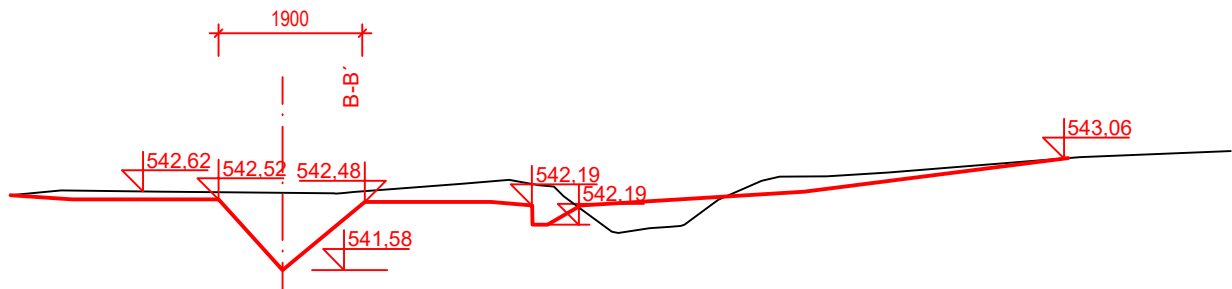

ŘEZ B-B'
M 1:100

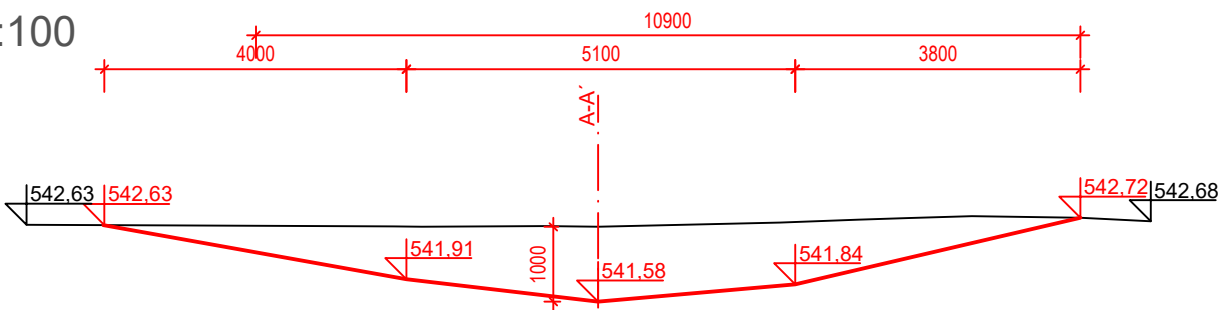

VYPRACOVALA:	ZODP. PROJEKTANT:	POVODÍ MORAVY, S.P. ZÁVOD DYJE, HUSOVA 760, 675 71 NÁMĚŠŤ NAD OSLAVOU T +420 565 382 643, seifertova@pmo.cz		
Ing. LUCIE SEIFERTOVÁ	Ing. ALEŠ ZÁRUBA			
INVESTOR: POVODÍ MORAVY, S.P., DŘEVAŘSKÁ 11, 602 00 BRNO		FORMÁT	594x297 mm	ČÍSLO PARÉ
STAVBA: Řečický a Sáddecký p., Řečice-Sádky, revitalizace toku		STUPEŇ	DPS	
		DATUM	05/2025	
		MĚŘÍTKO	1:100	
VZOROVÝ ŘEZ MOKŘADU Č.1,2		kótováno v	mm	
		Č. ZAKÁZKY		
		Č. VÝKRESU	D.4.3	