



Vytyčovací souřadnice		
výkop		
č. bodu	x	y
1	762526.8316	971483.7404
2	762525.0155	971493.5300
3	762527.0898	971498.9132
4	762535.6518	971504.8903
5	762540.8026	971502.6760
6	762541.9845	971491.9364
7	762540.7808	971489.1882
8	762532.1061	971481.4327
Práh		
9	762541.9152	971507.4087
10	762539.2779	971509.1086
Hráz		
11	762541.7142	971500.7516
12	762549.6423	971494.2341
13	762557.6165	971487.4610
14	762566.5214	971482.5886
15	762569.8060	971479.8440
16	762564.8902	971478.9241
17	762552.4720	971474.7346
18	762542.5017	971477.0800
19	762532.7919	971480.3851
20	762531.2834	971483.0384
21	762528.4082	971485.7608
22	762523.0603	971492.3150
23	762531.3134	971500.5799
Sdružený objekt		
24	762536.2030	971504.6533
25	762536.6279	971503.9264
26	762535.3053	971502.0892
27	762538.9948	971500.5253
28	762539.4131	971502.7291
29	762540.2513	971502.9130
30	762537.8915	971500.4500
31	762536.0316	971501.2383
32	762534.0044	971488.8984
33	762530.3429	971490.4998
34	762530.8707	971481.9739
35	762527.3891	971483.4966

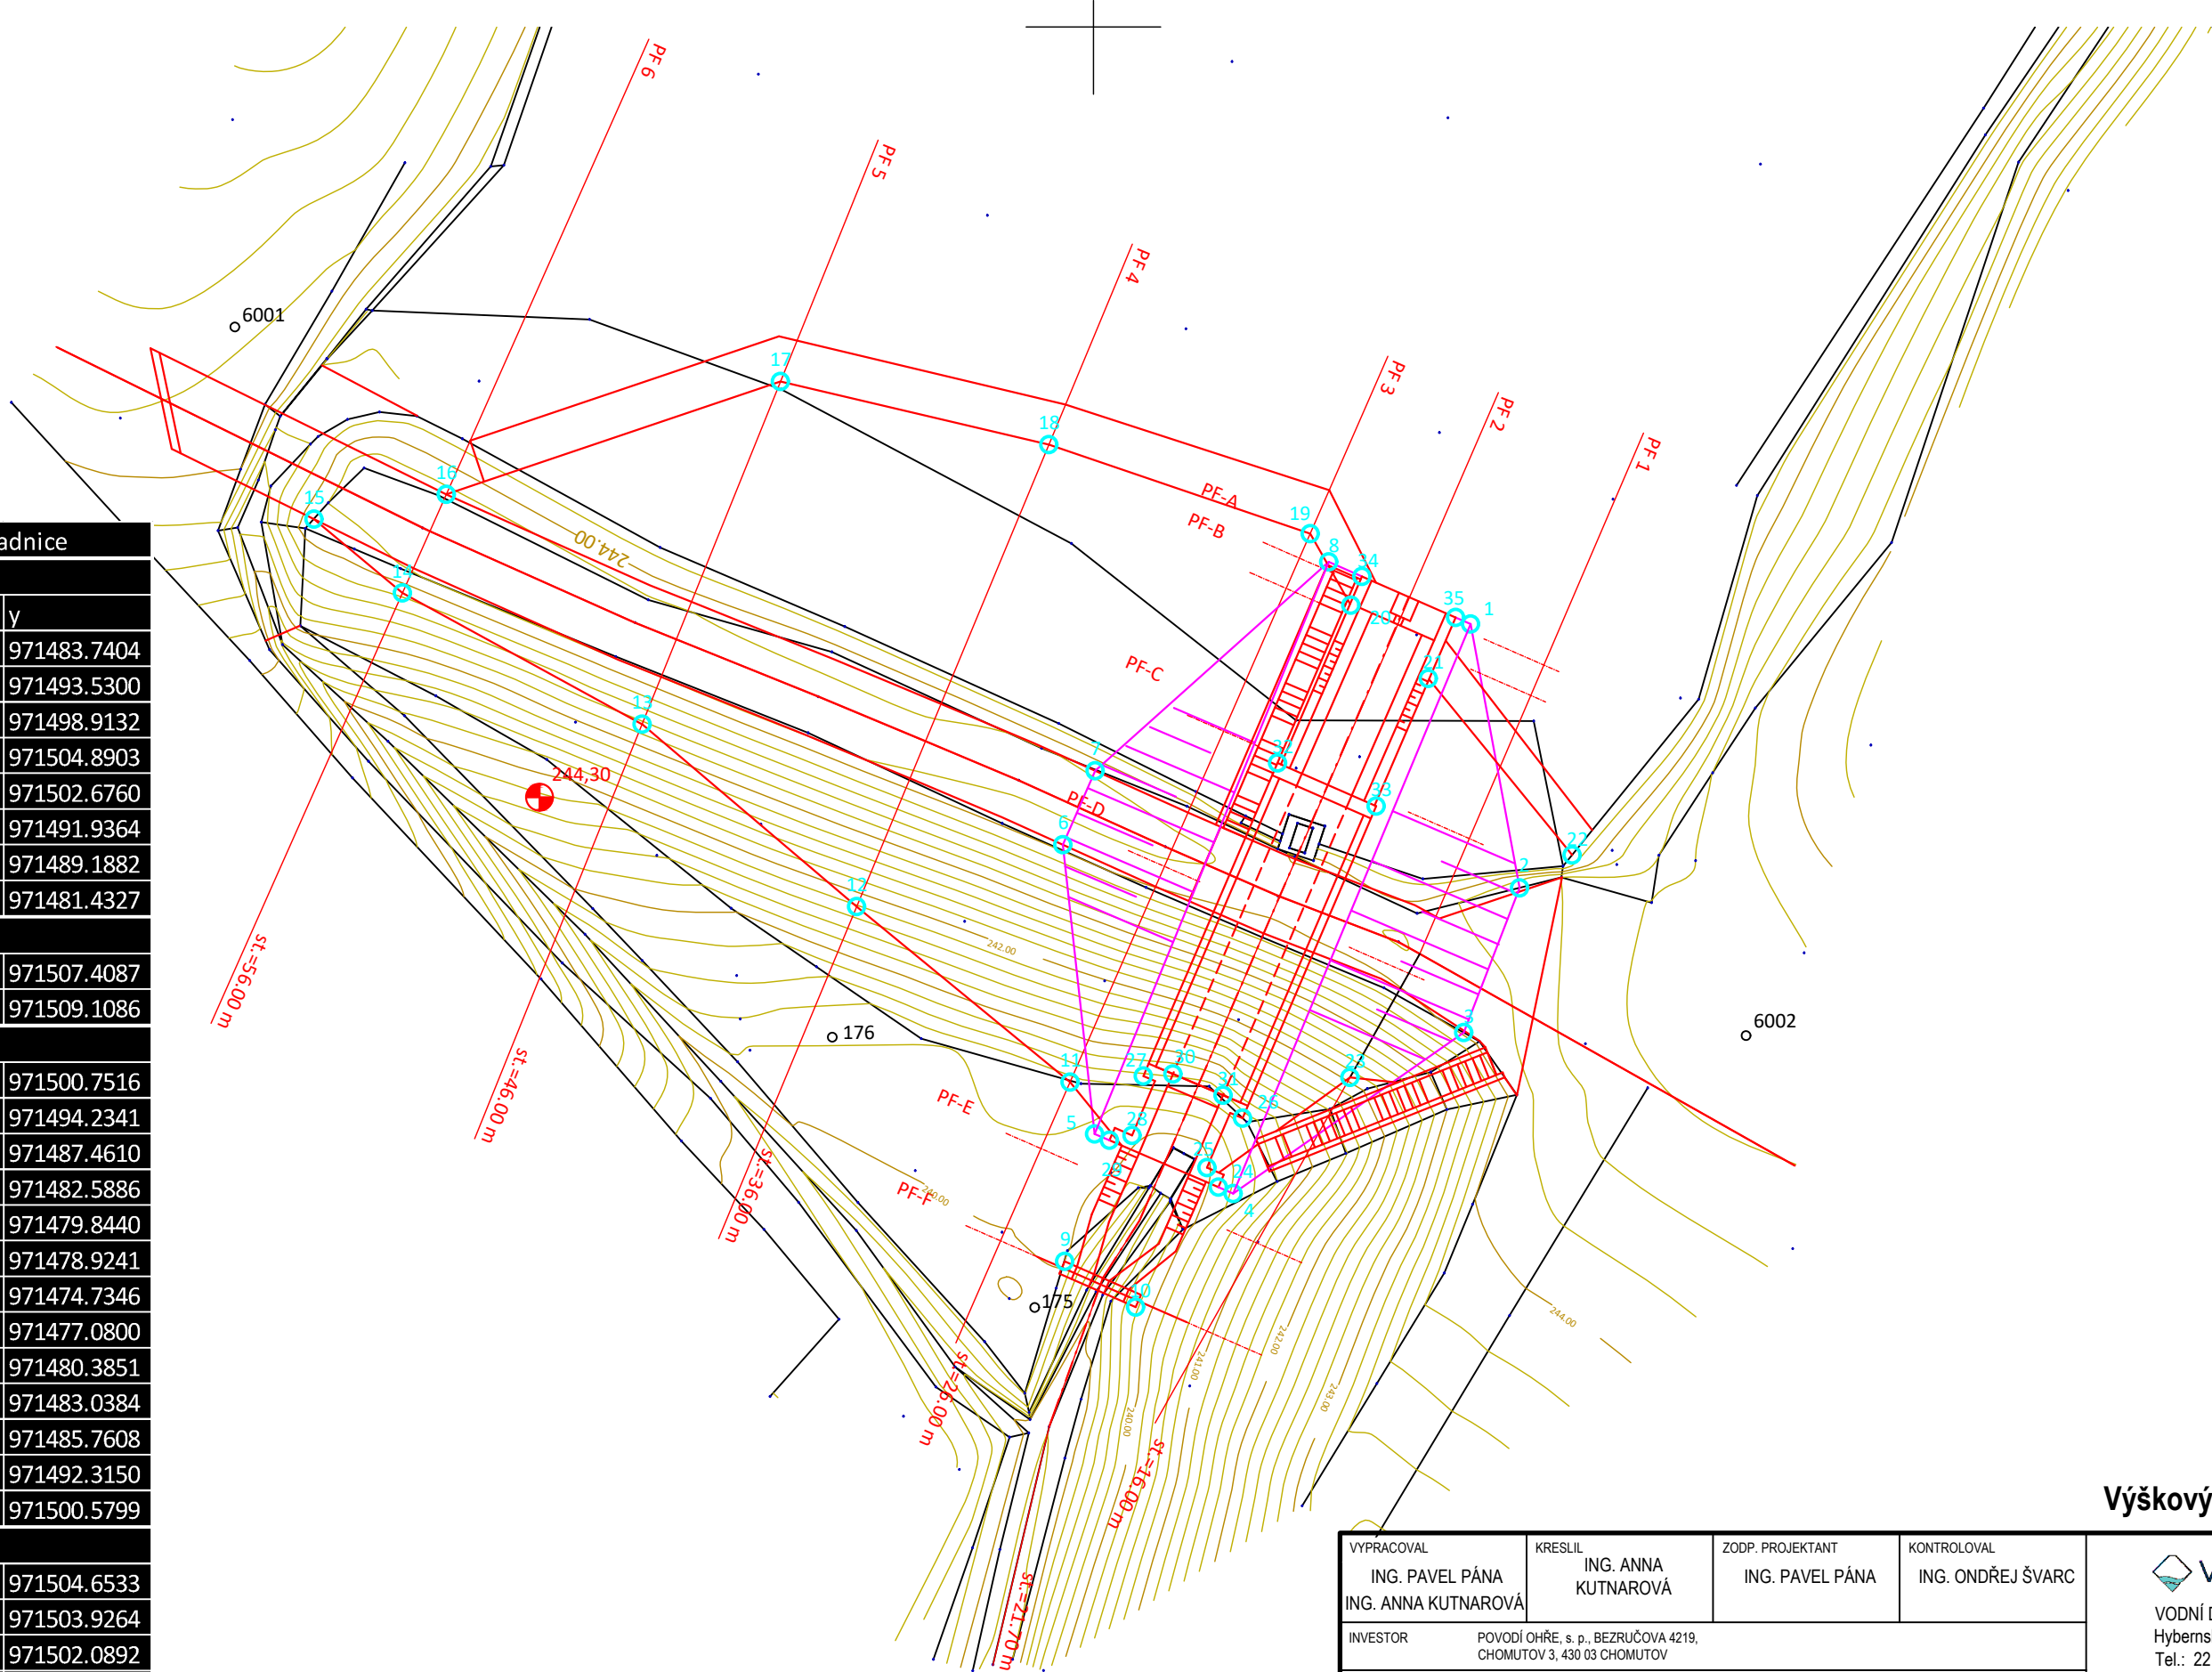

Výškový systém: Bpv

VYPRACOVAL ING. PAVEL PÁNA ING. ANNA KUTNAROVÁ		KRESLIL ING. ANNA KUTNAROVÁ	ZODP. PROJEKTANT ING. PAVEL PÁNA	KONTROLOVAL ING. ONDŘEJ ŠVARC	<div> VODNÍ DÍLA - TBD</div> <div>VODNÍ DÍLA - TBD a.s. Hybberská 40, 110 00 Praha 1 Tel.: 221 408 111* Fax: 224 212 803 www.vdtbd.cz</div>	
INVESTOR POVODÍ OHŘE, s. p., BEZRUČOVA 4219, CHOMUTOV 3, 430 03 CHOMUTOV						
MÍSTO STAVBY K.Ú. HABROVICE, ÚSTECKÝ KRAJ						
AKCE VD HABROVICKÝ KAČÁK - DOPORUČENÁ OPATŘENÍ TBD - PROJEKTOVÁ DOKUMENTACE(DSJ)					PROJEKT Č. P 3066/21	ARCHIVNÍ Č. 2021 / 130
					DATUM 8 / 2021	STUPEŇ PDPS/PDSP
OBSAH VYTYČOVACÍ VÝKRES					FORMÁT	
					MÉRITKO 1 : 250	ČÍSLO PŘÍLOHY D.1.2.2.8