





		<b>HG partner s.r.o.</b>		Paré č.:	
Smetanova 200, 250 82 Úvaly <a href="http://www.hgpartner.cz">www.hgpartner.cz</a>		Telefon: 246 082 015 e-mail: hgp@hgpartner.cz			
Investor: Povodí Labe, státní podnik, Víta Nejedlého 951/8, 500 03 Hradec Králové					
Odpovědný projektant:	Ing. Michal Dvořák		Datum:	06/2025	
Vedoucí projektu:	Ing. Iveta Stýblová		Č. zakázky:	H25/006	
Vypracoval:	Ing. Iveta Stýblová		Změna:	-	
Akce: Stěnova, Broumov, obnova LB zdi a těžení nánosů – zpracování PD č. akce 119251002 Stěnova, Broumov, odstranění nánosů, ř.km 35,130 - 35,850			Stupeň: Zjednodušená PD		
Název částí: DOKUMENTACE OBJEKTŮ			Část: D		
Příloha: PŘÍČNÉ ŘEZY			Měřítko: 1:100	Č. přílohy: D.5	

PŘÍČNÉ ŘEZY 1-3  
M 1:100


PF 1  
km 0,070 1

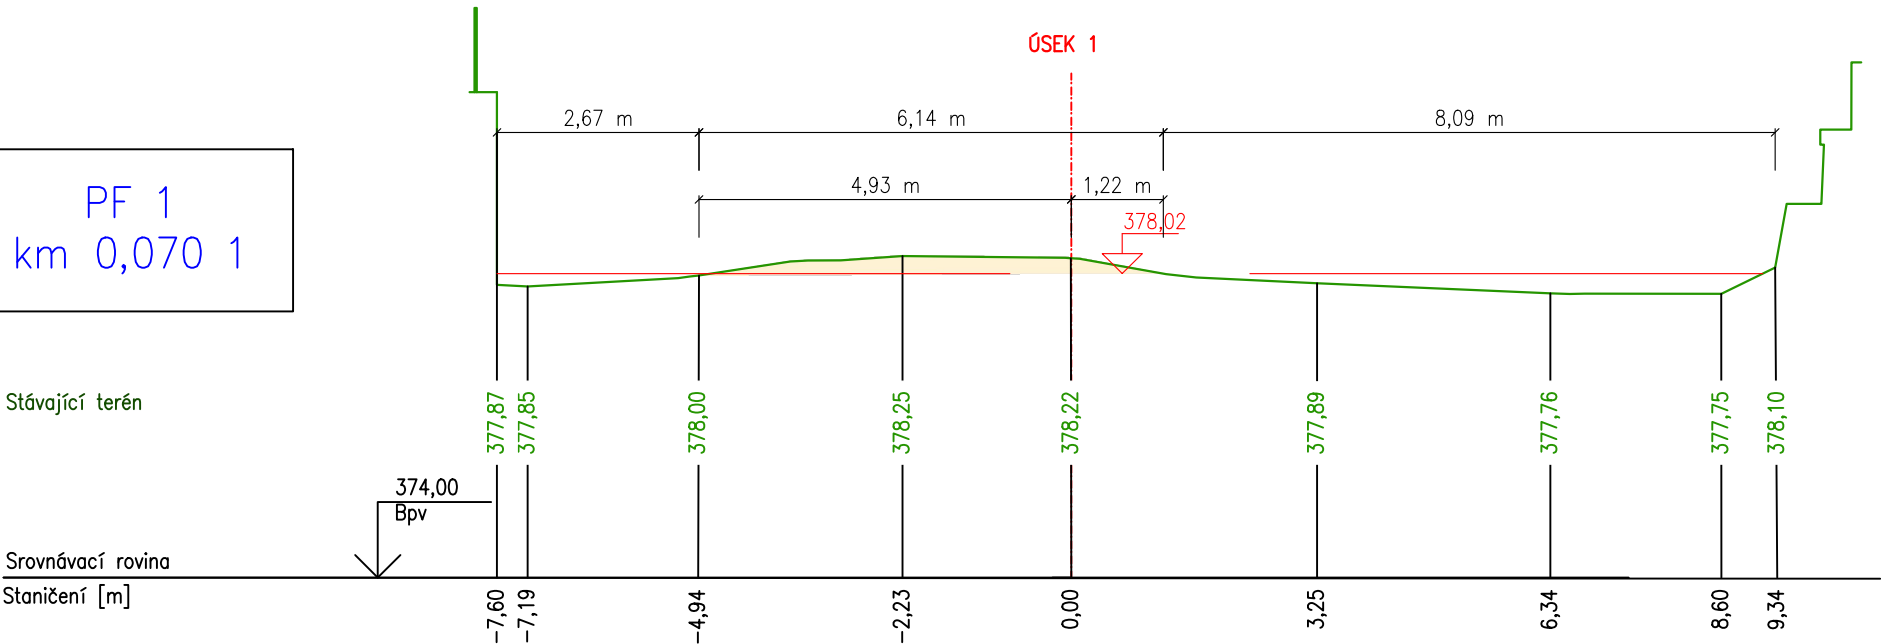



PF 2  
km 0,090 1

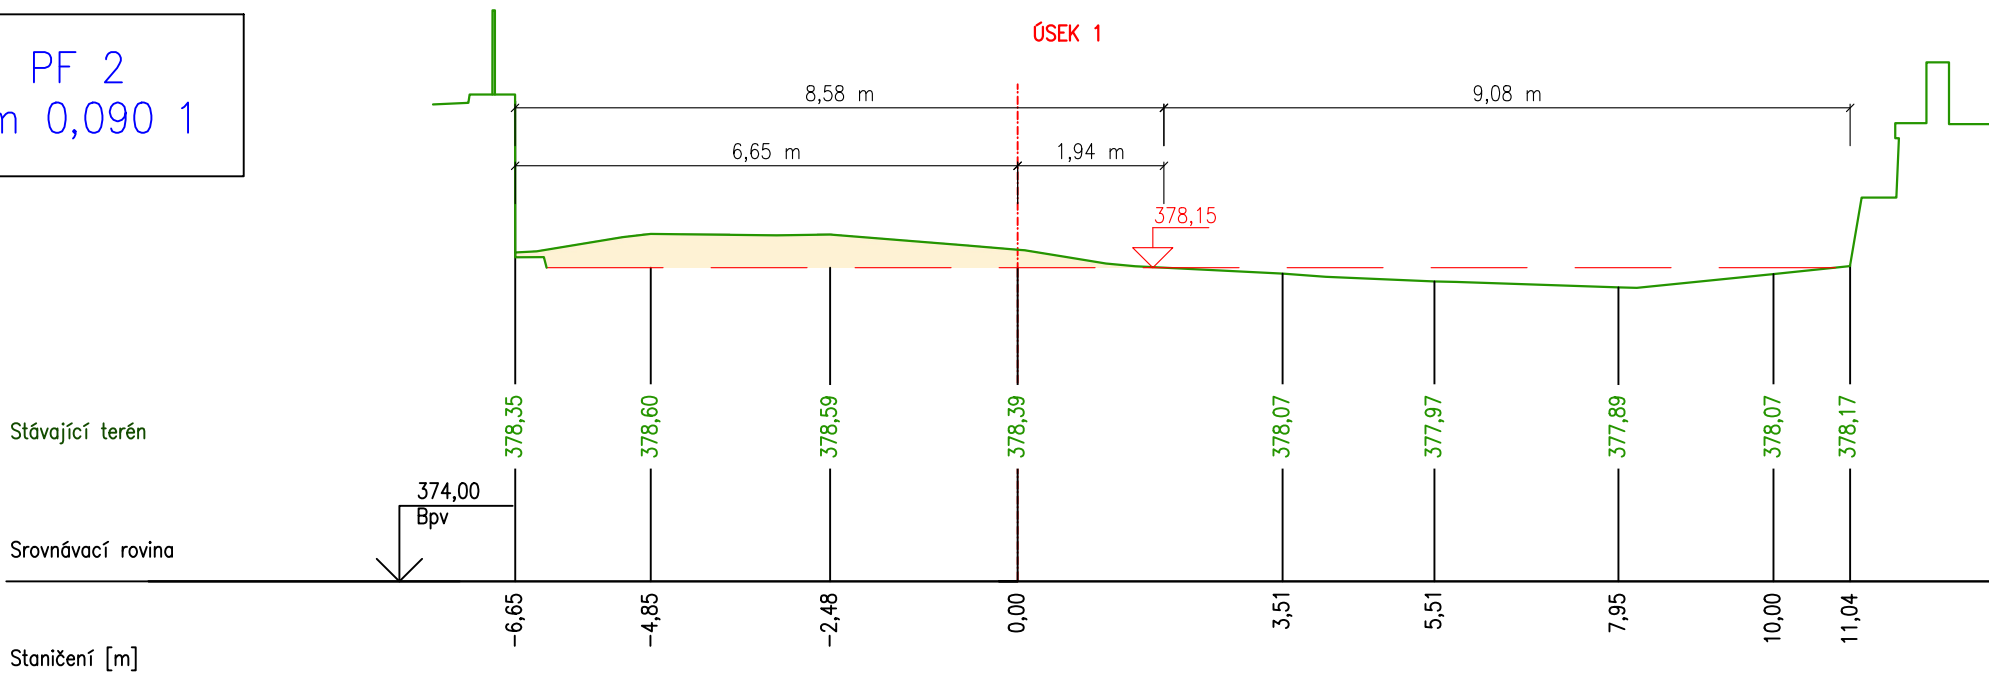

PF 3  
km 0,110 1

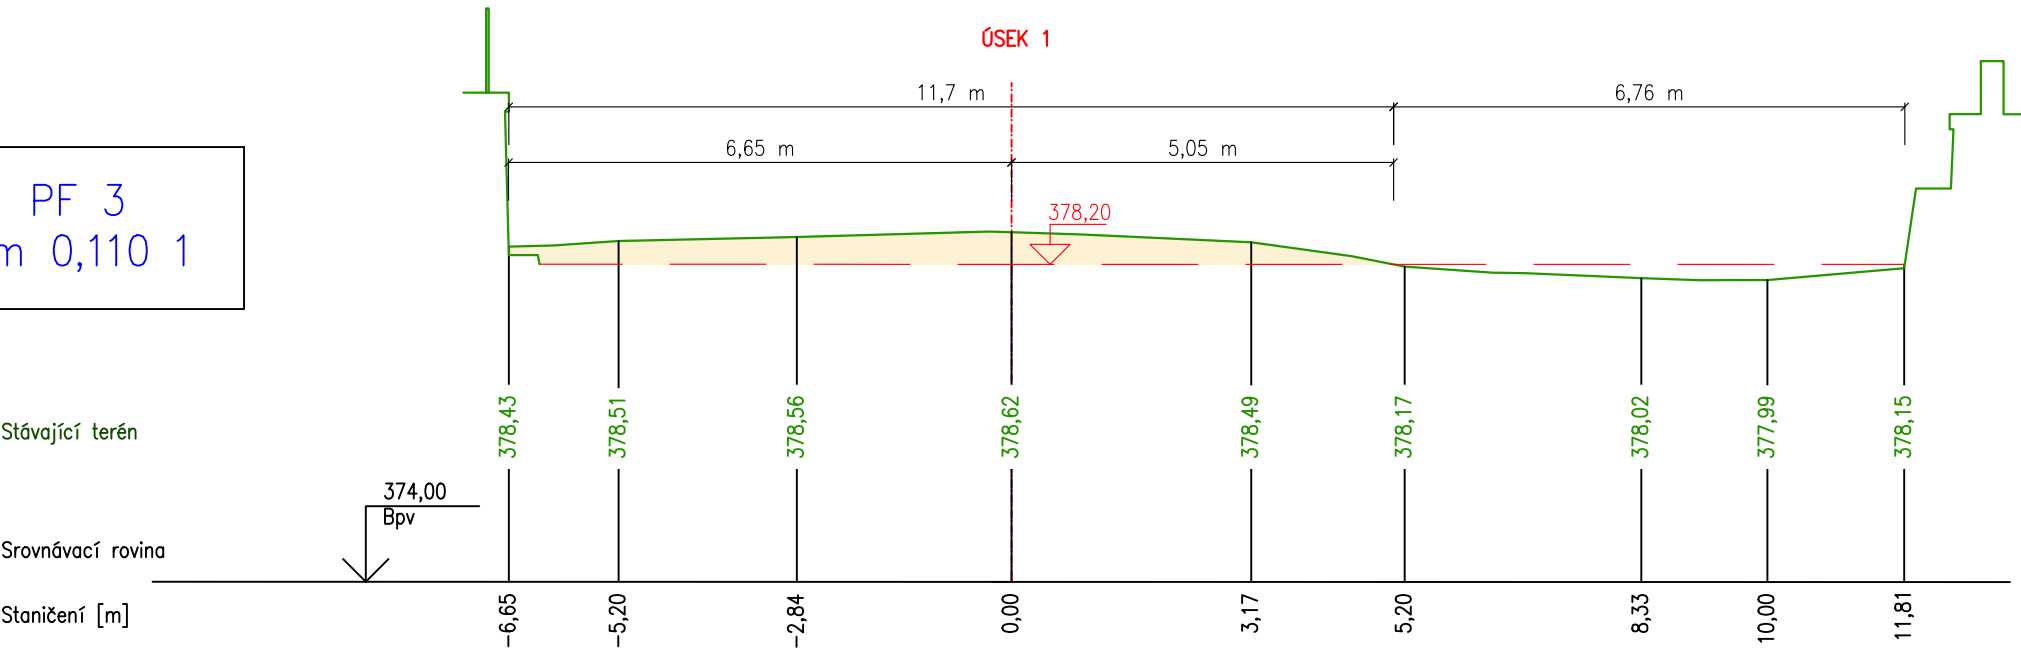


PŘÍČNÉ ŘEZY 4-5  
M 1:100

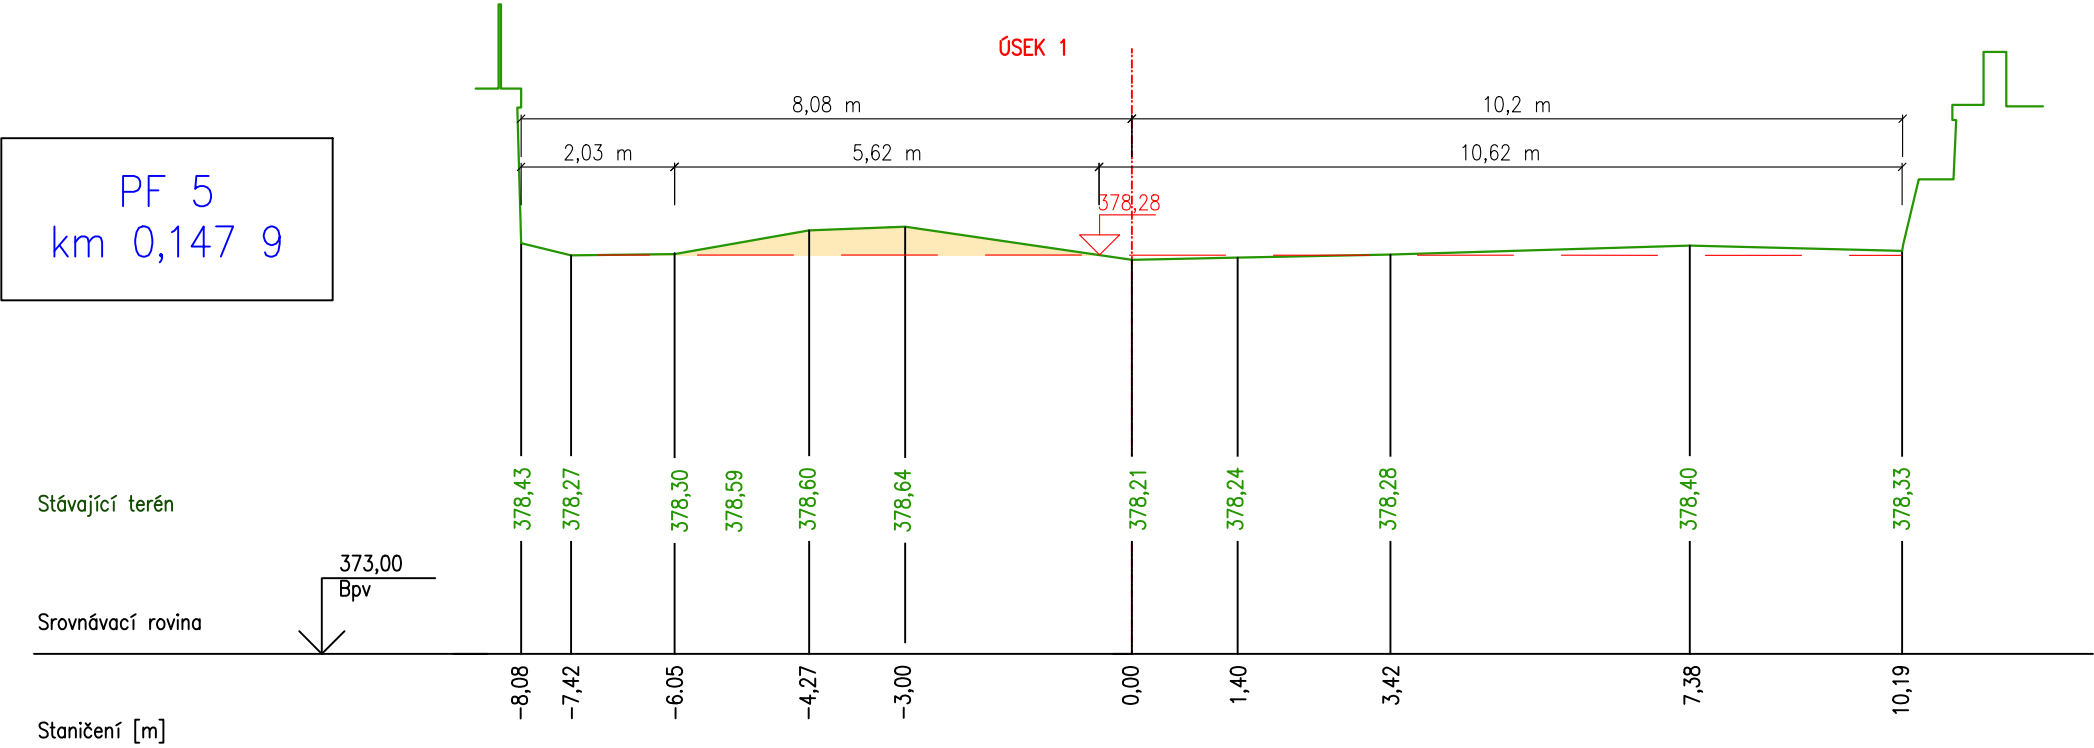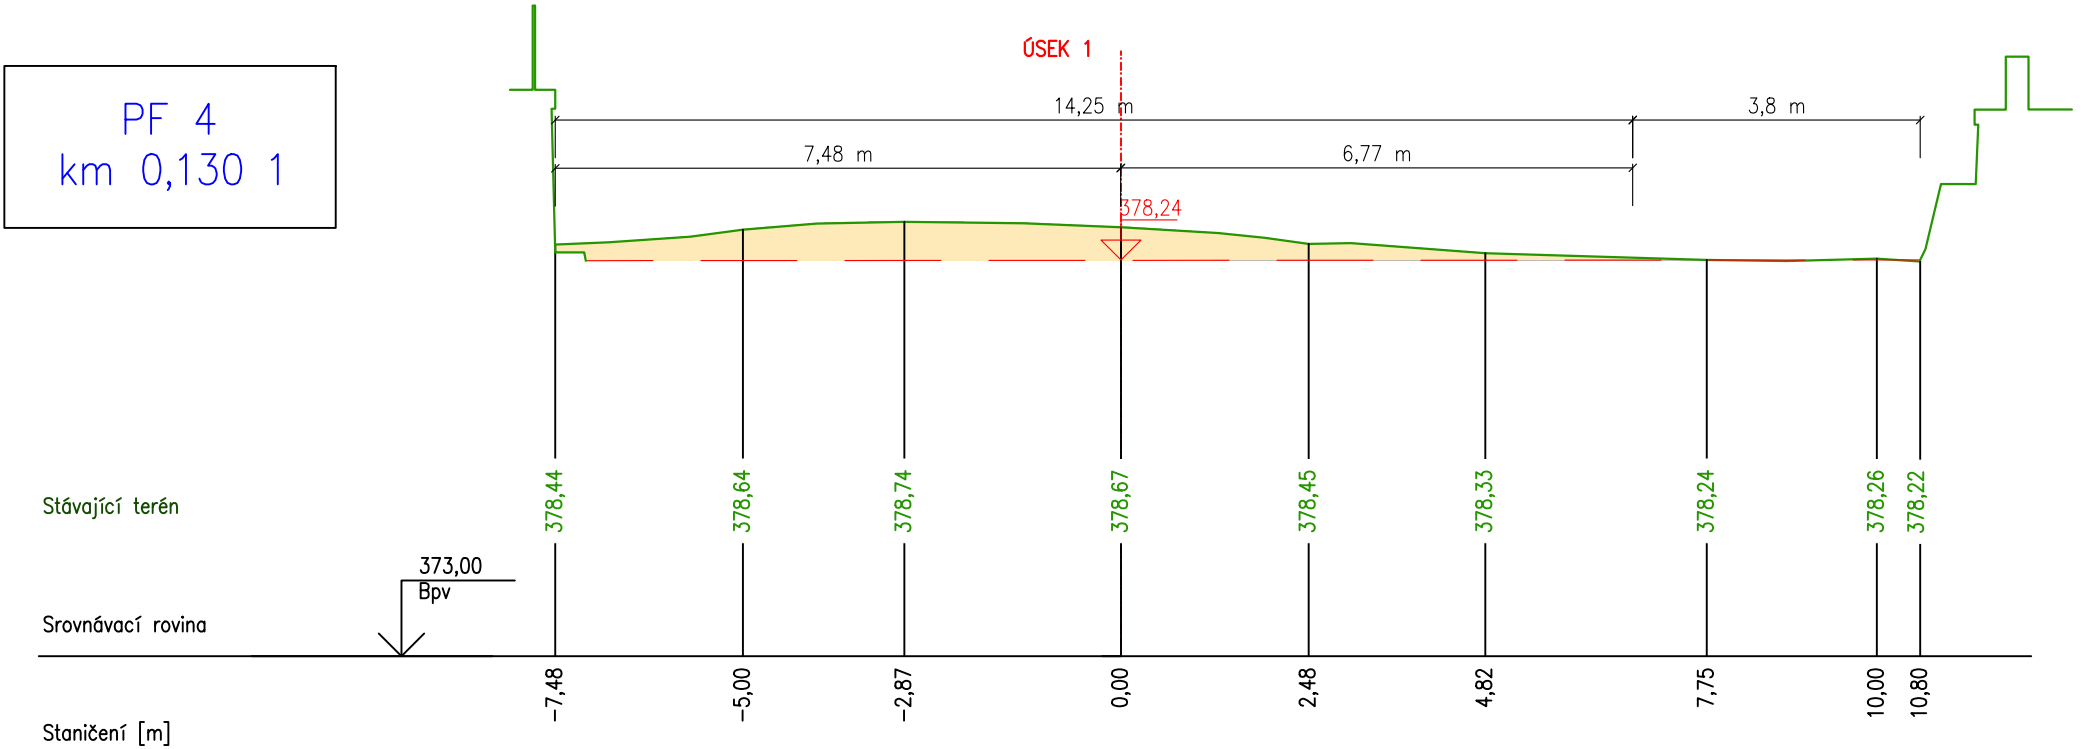


PŘÍČNÉ ŘEZY 6-8  
M 1:100


PF 6  
km 0,297 1

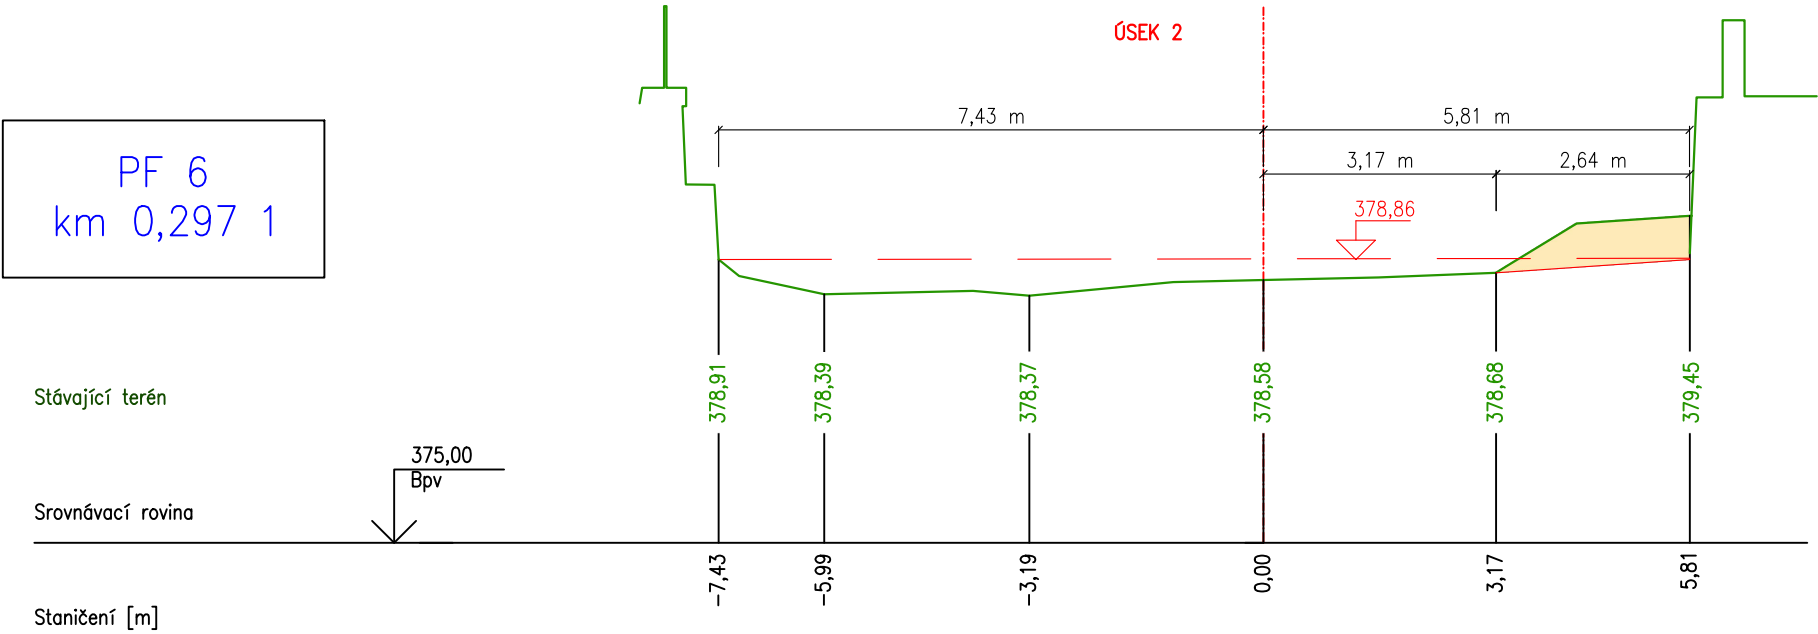

PF 7  
km 0,316 1

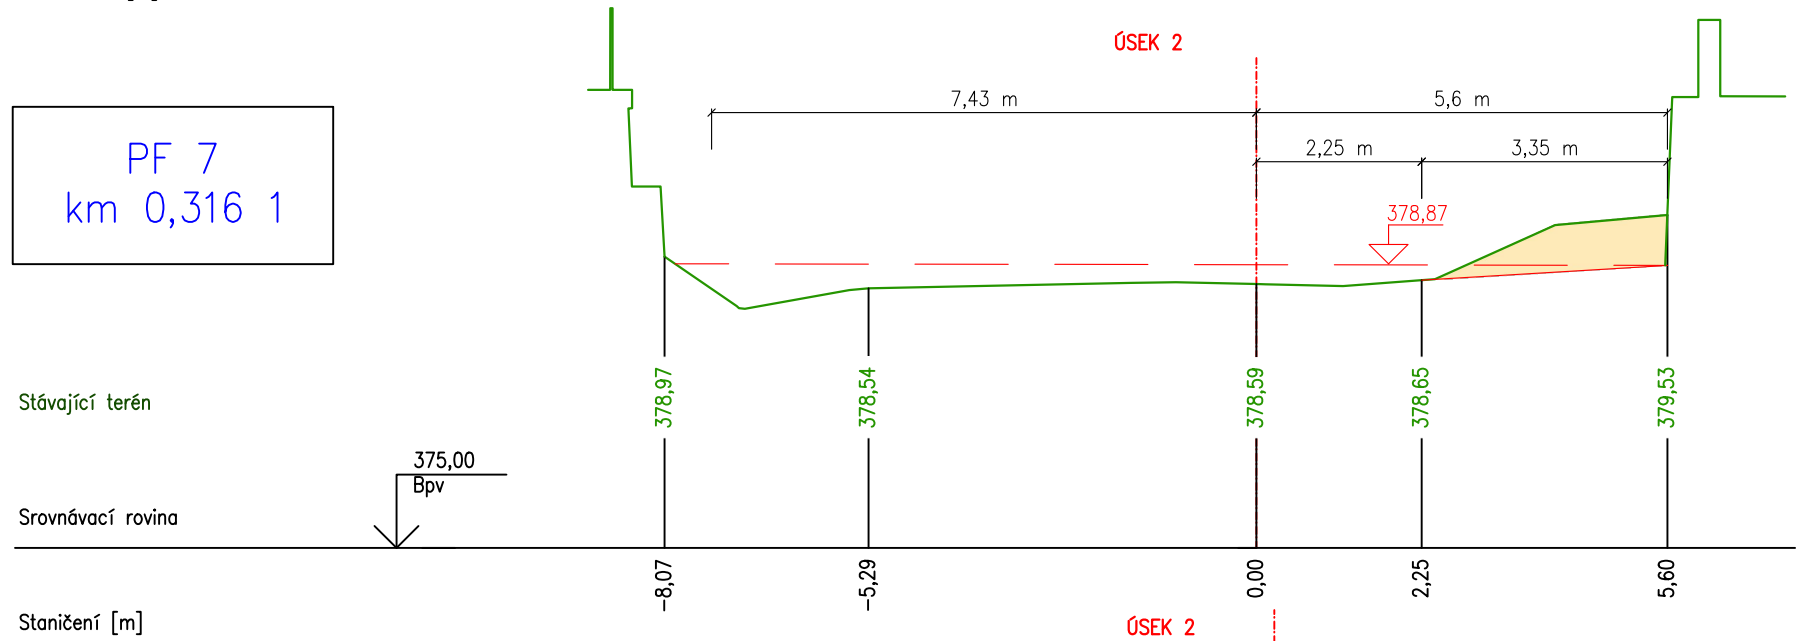


PF 8  
km 0,330 1

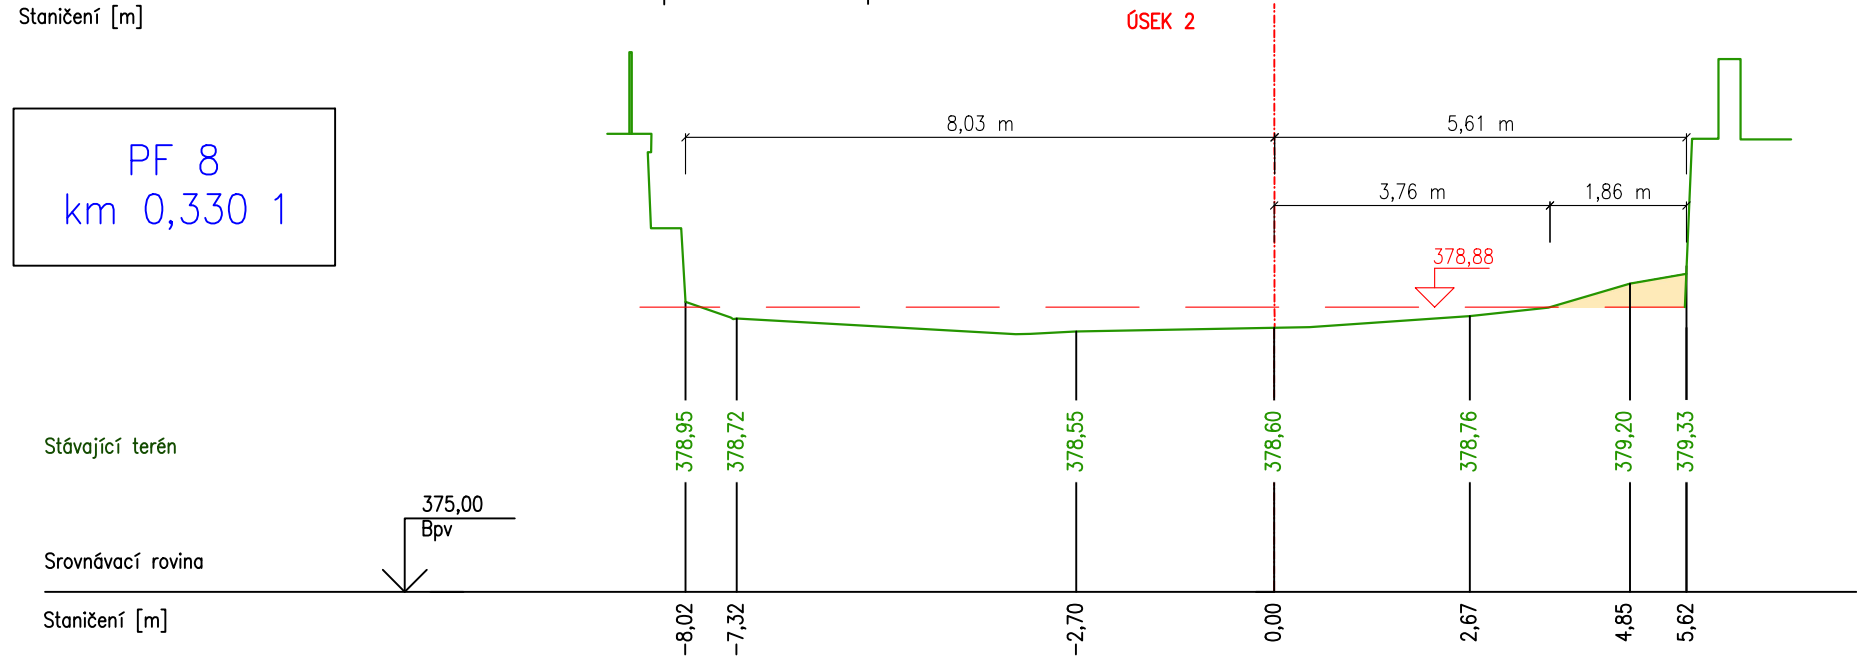


PŘÍČNÉ ŘEZY 9-11  
M 1:100


PF 9  
km 0,350 1

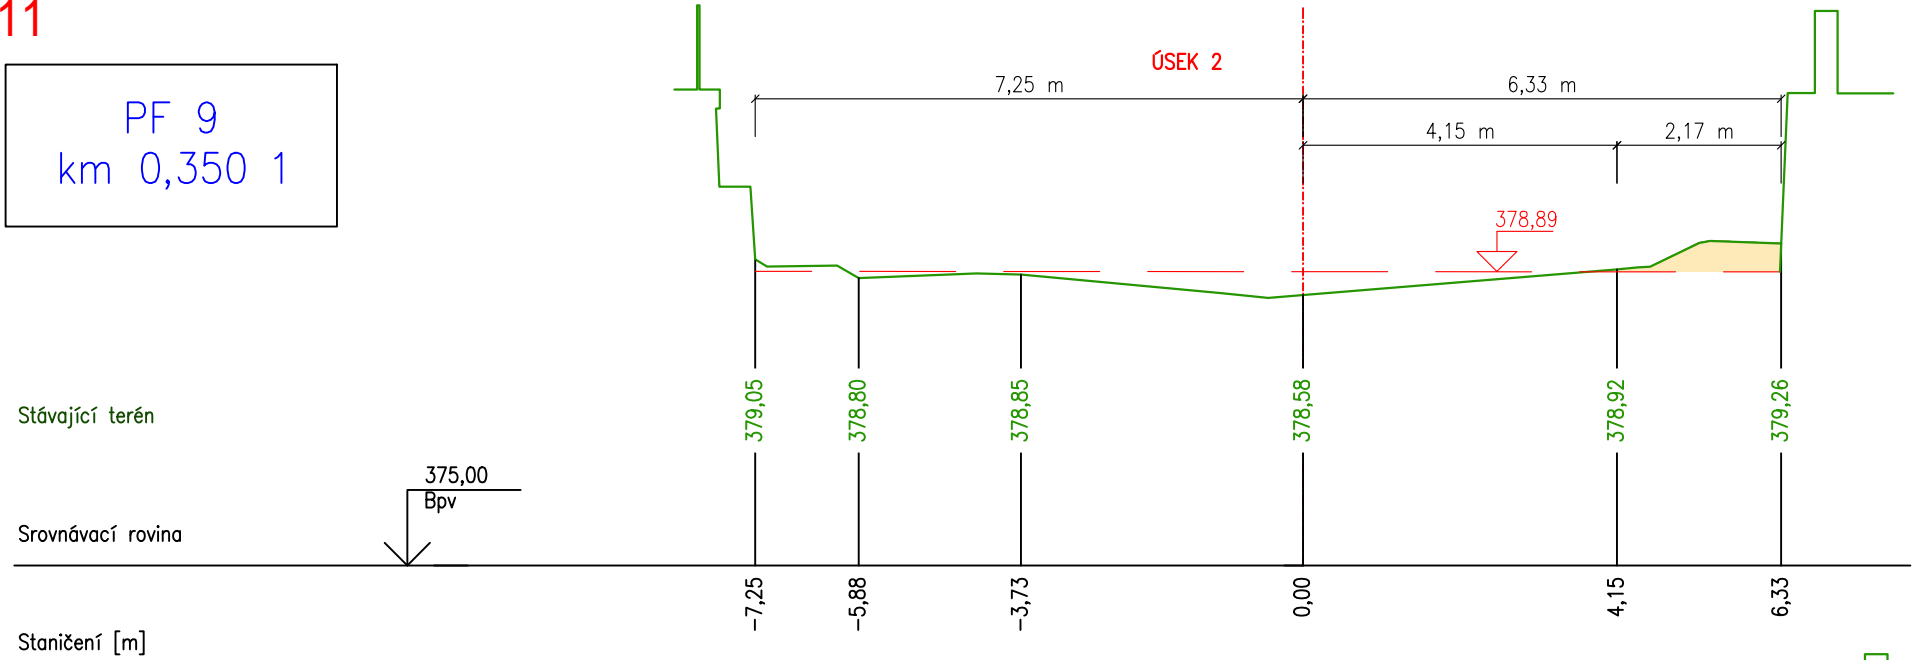

PF 10  
km 0,363 1

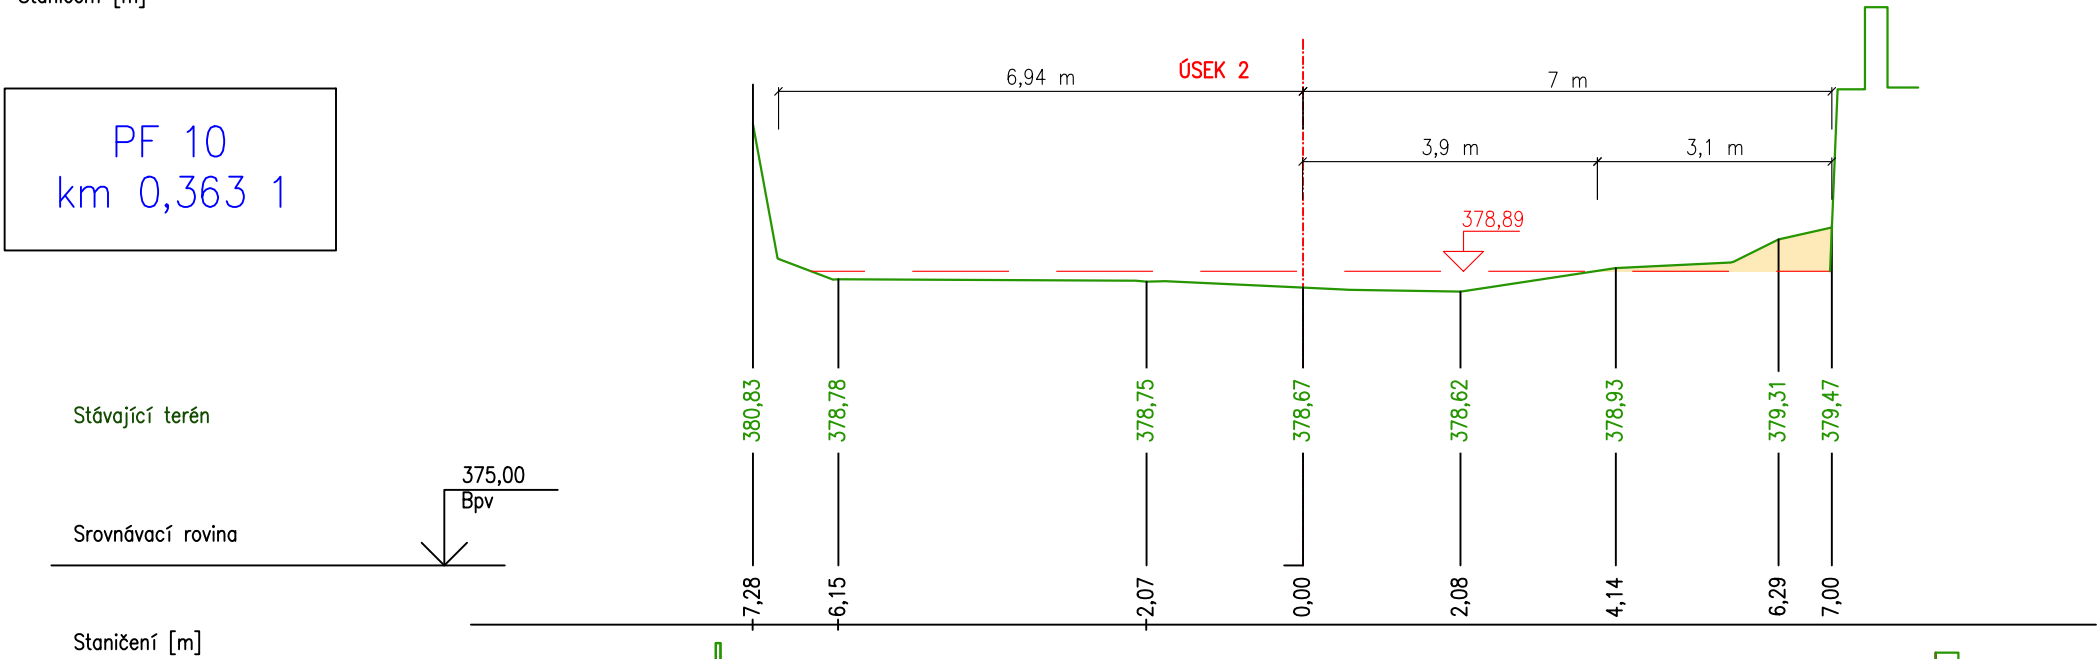


PF 11  
km 0,390 1

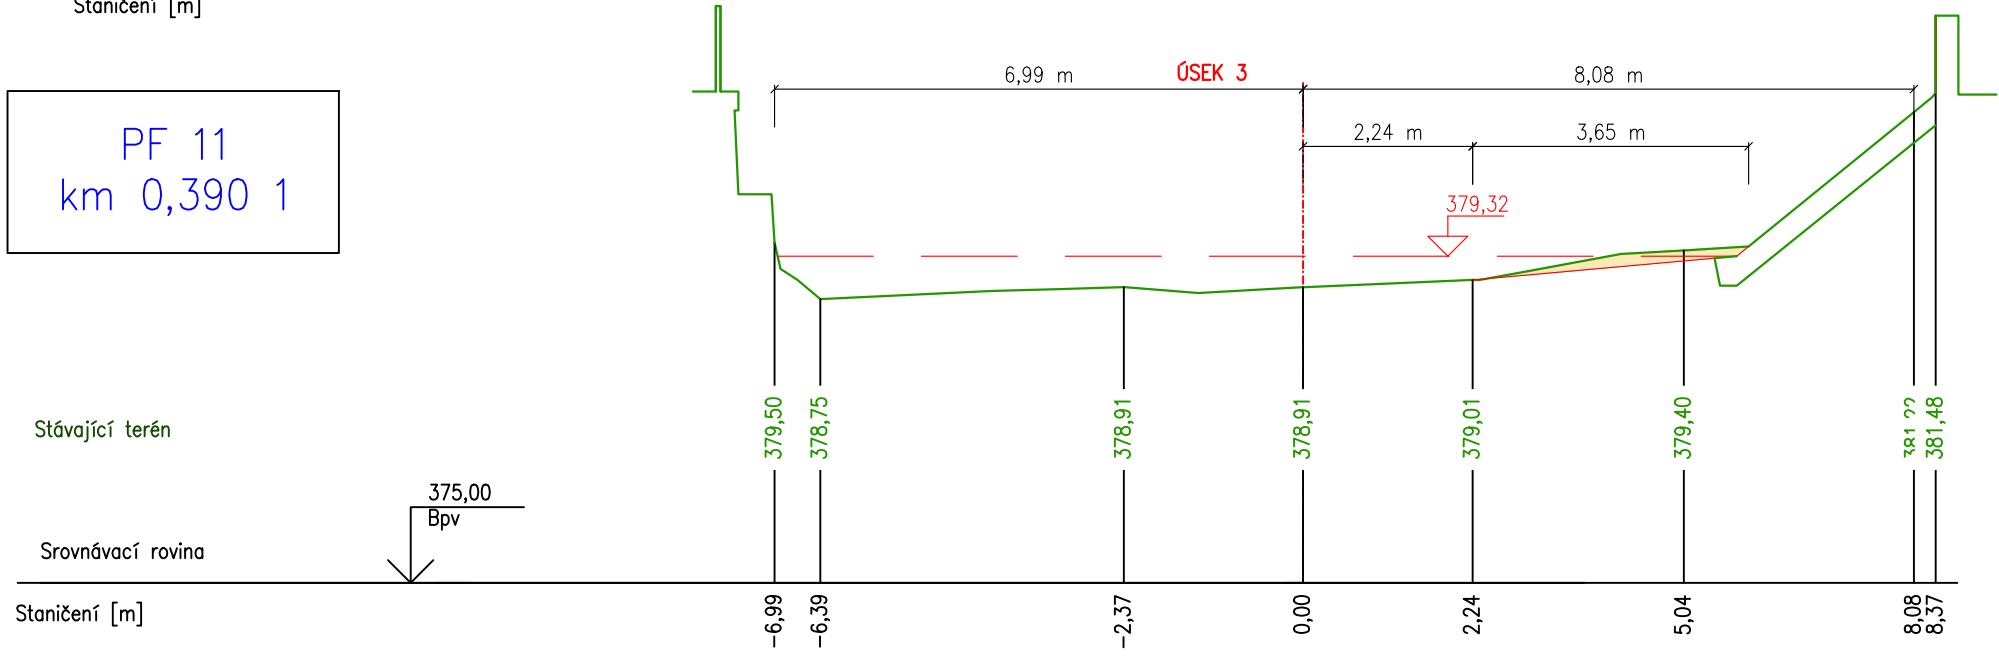


# PŘÍČNÉ ŘEZY 12-14

## M 1:100


PF 12  
km 0,406 1

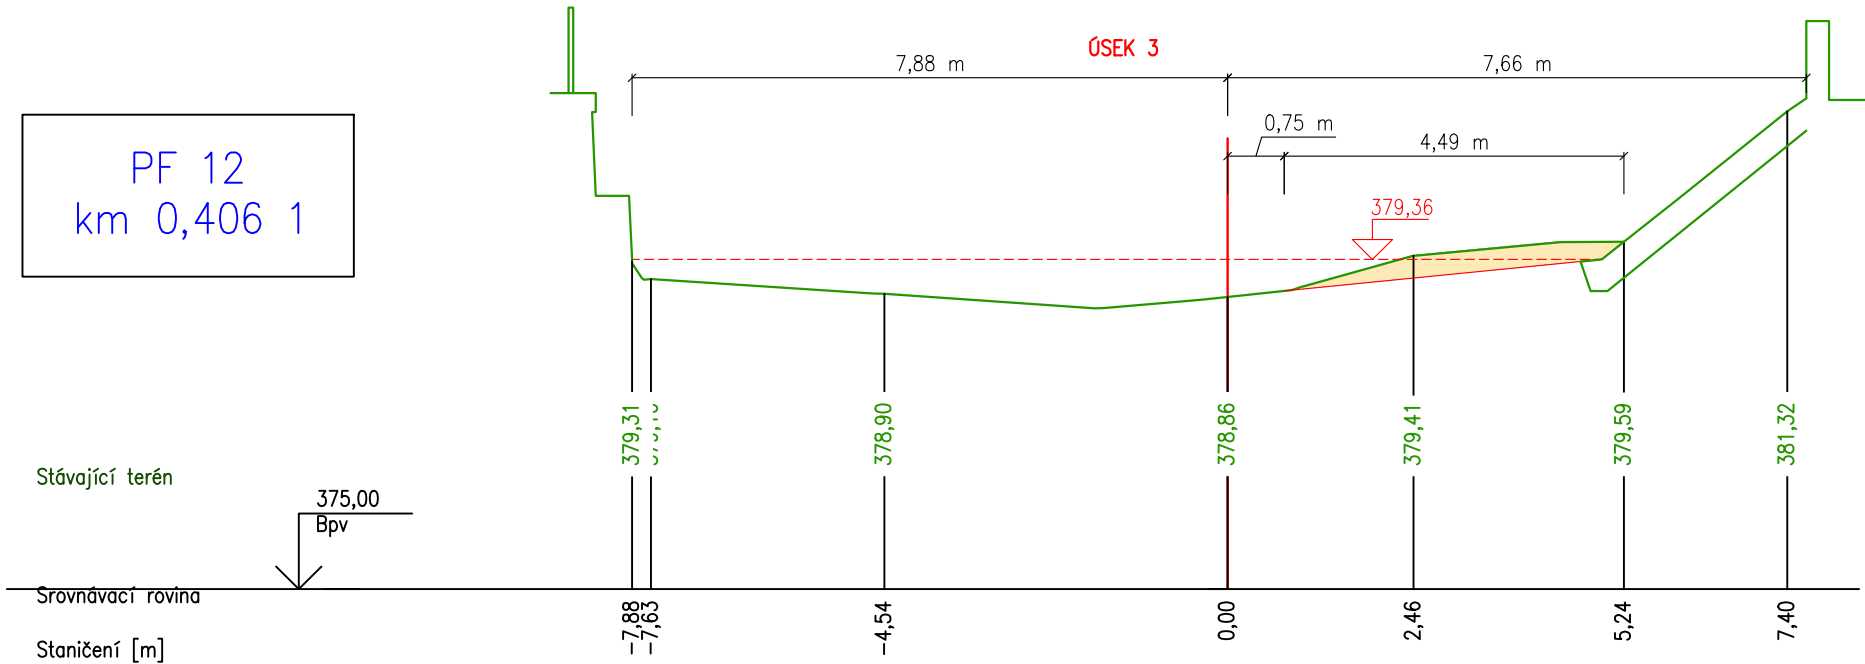


PF 13  
km 0,416 1

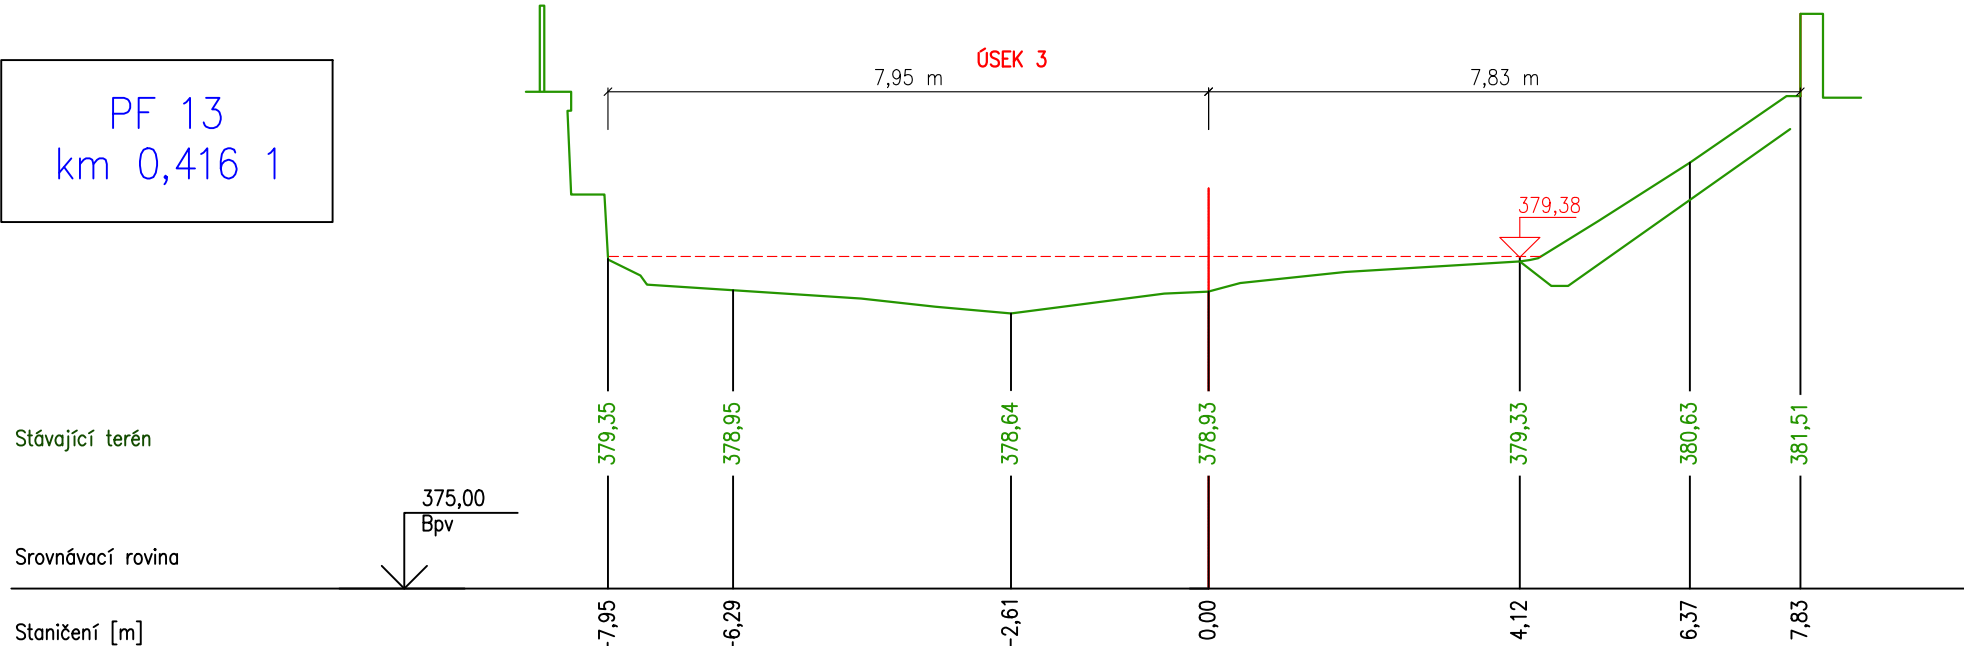


PF 14  
km 0,419 1

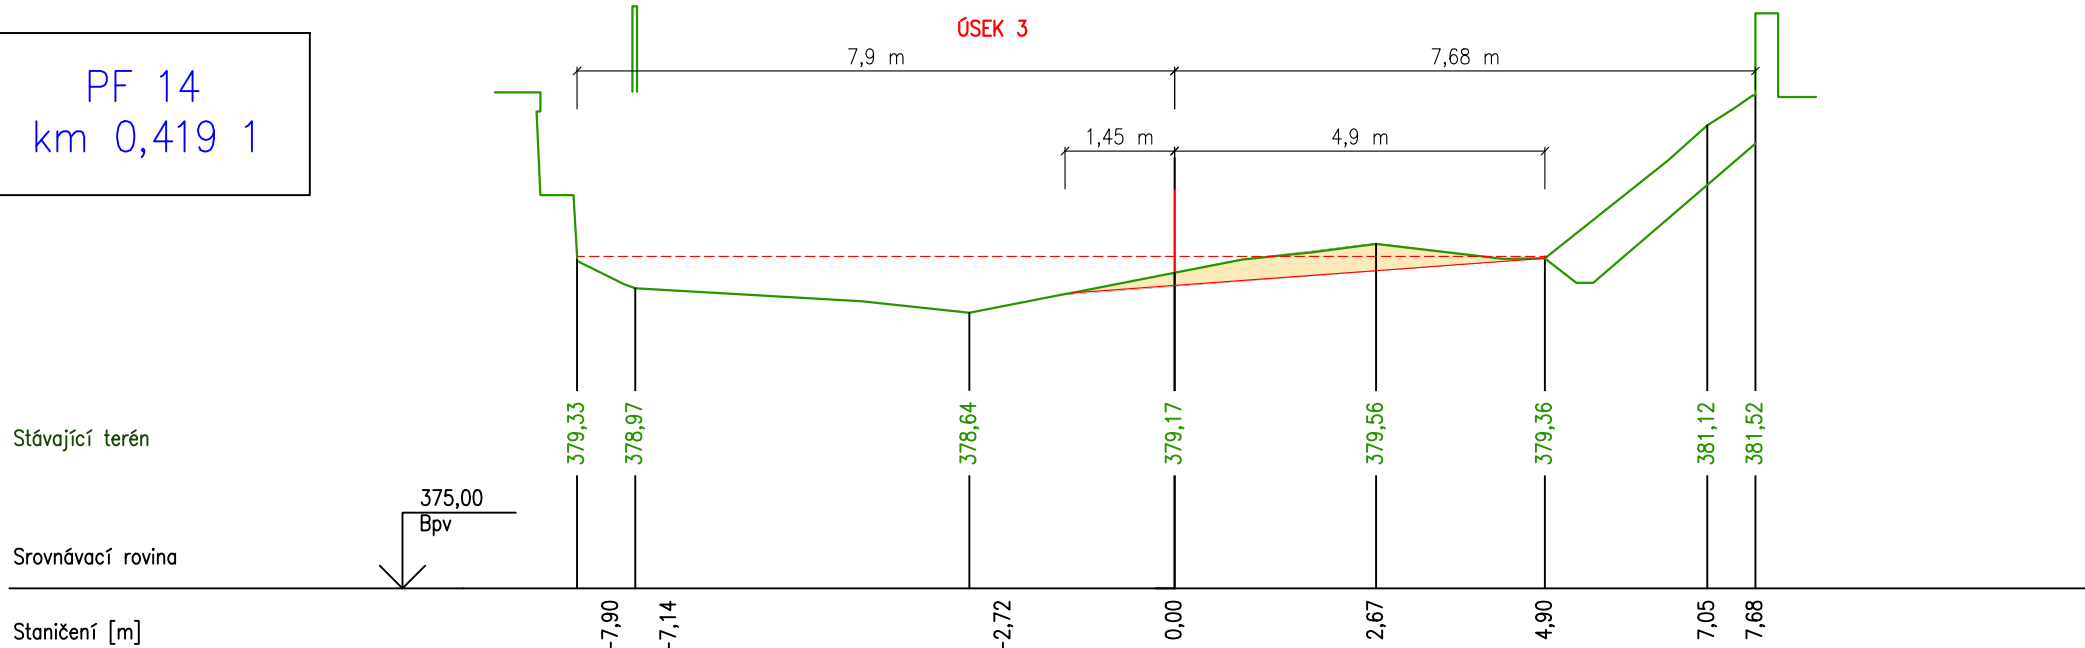

PŘÍČNÉ ŘEZY 15-16  
M 1:100



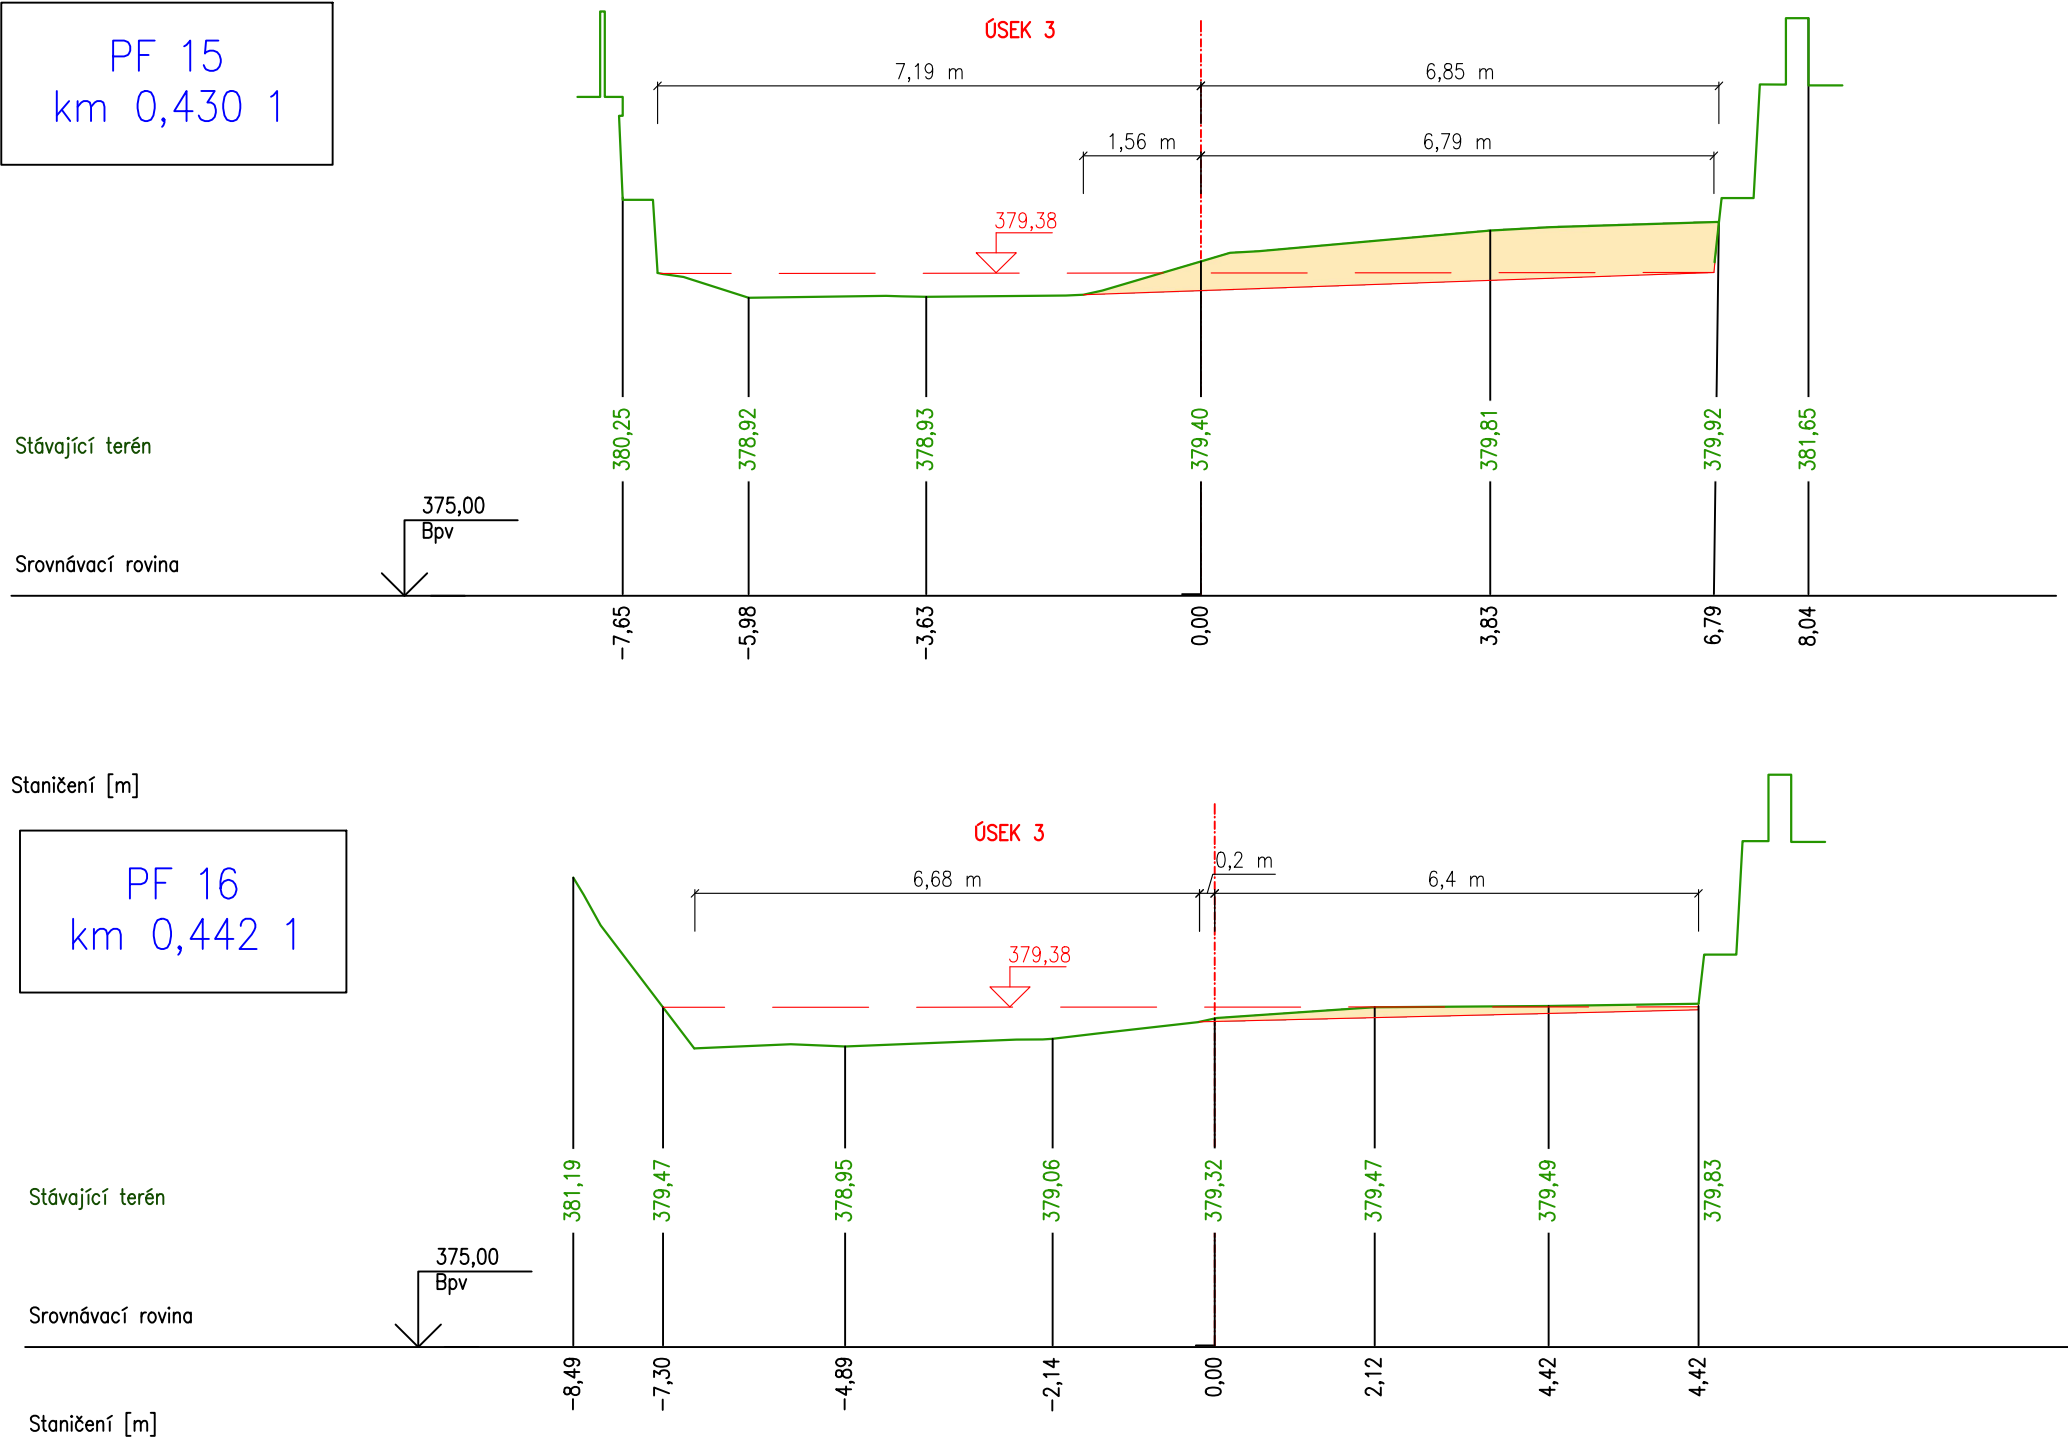


PŘÍČNÉ ŘEZY 17-19  
M 1:100

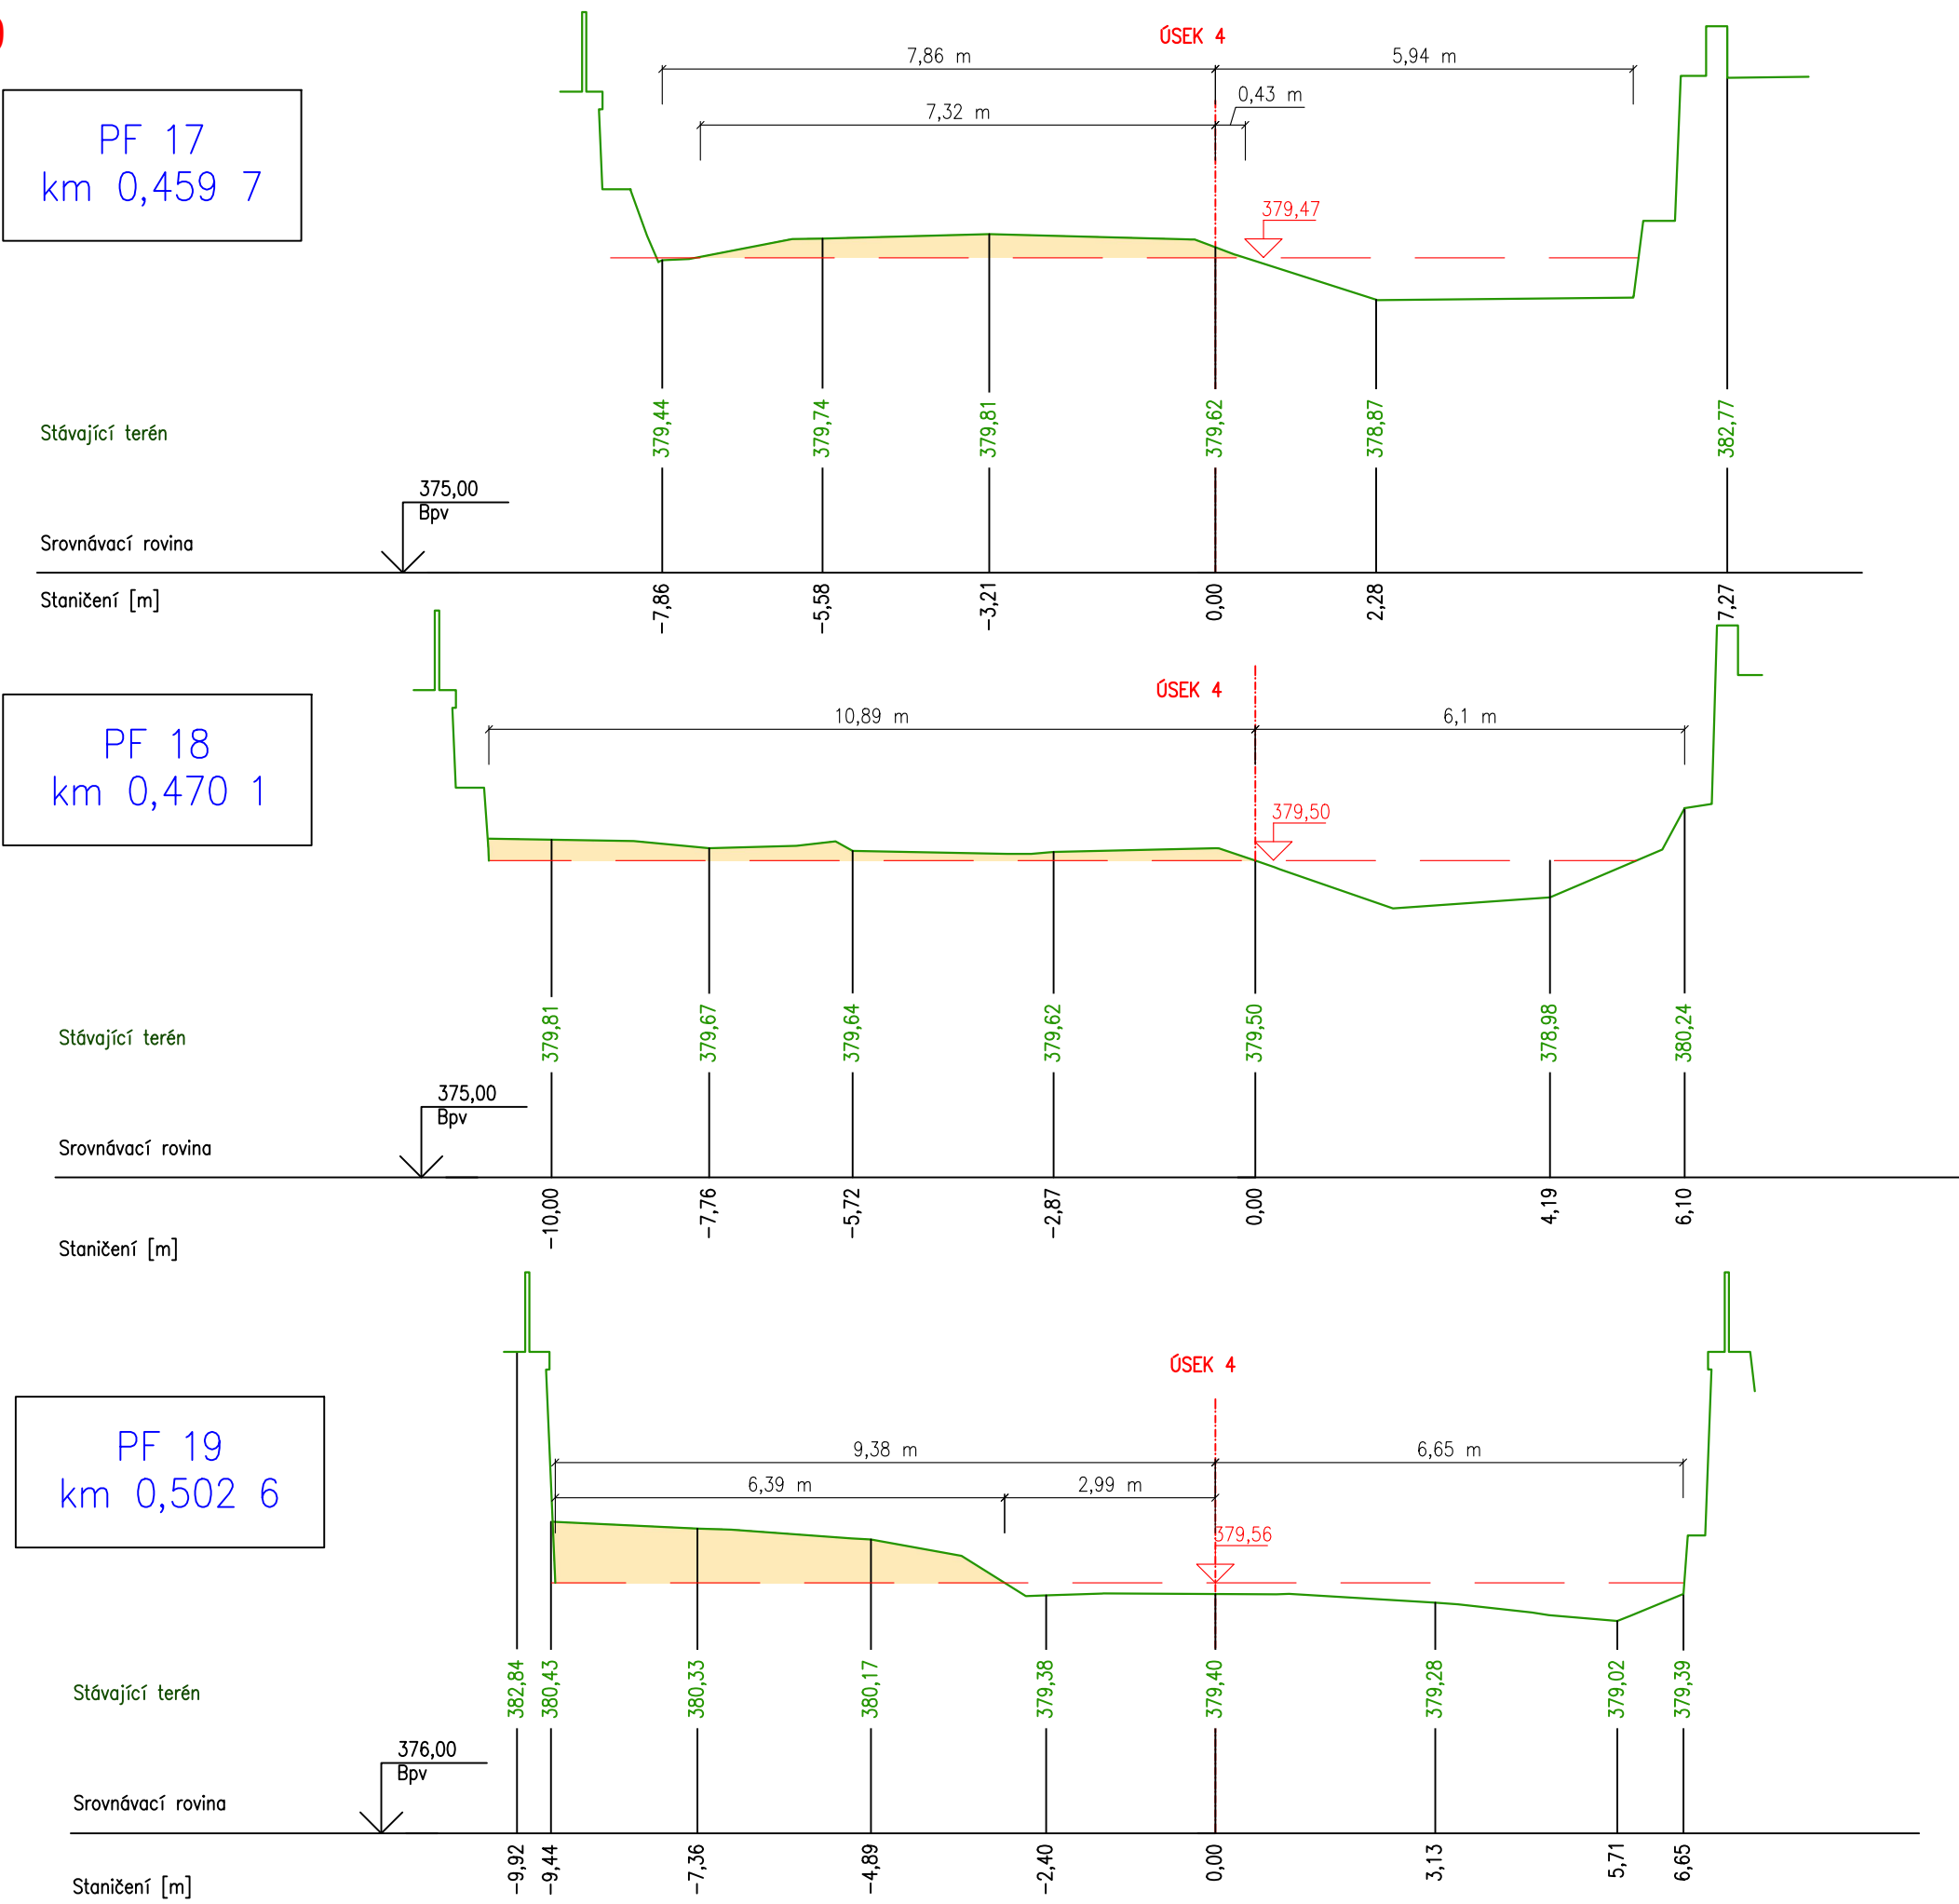




PŘÍČNÉ ŘEZY 20-22  
M 1:100

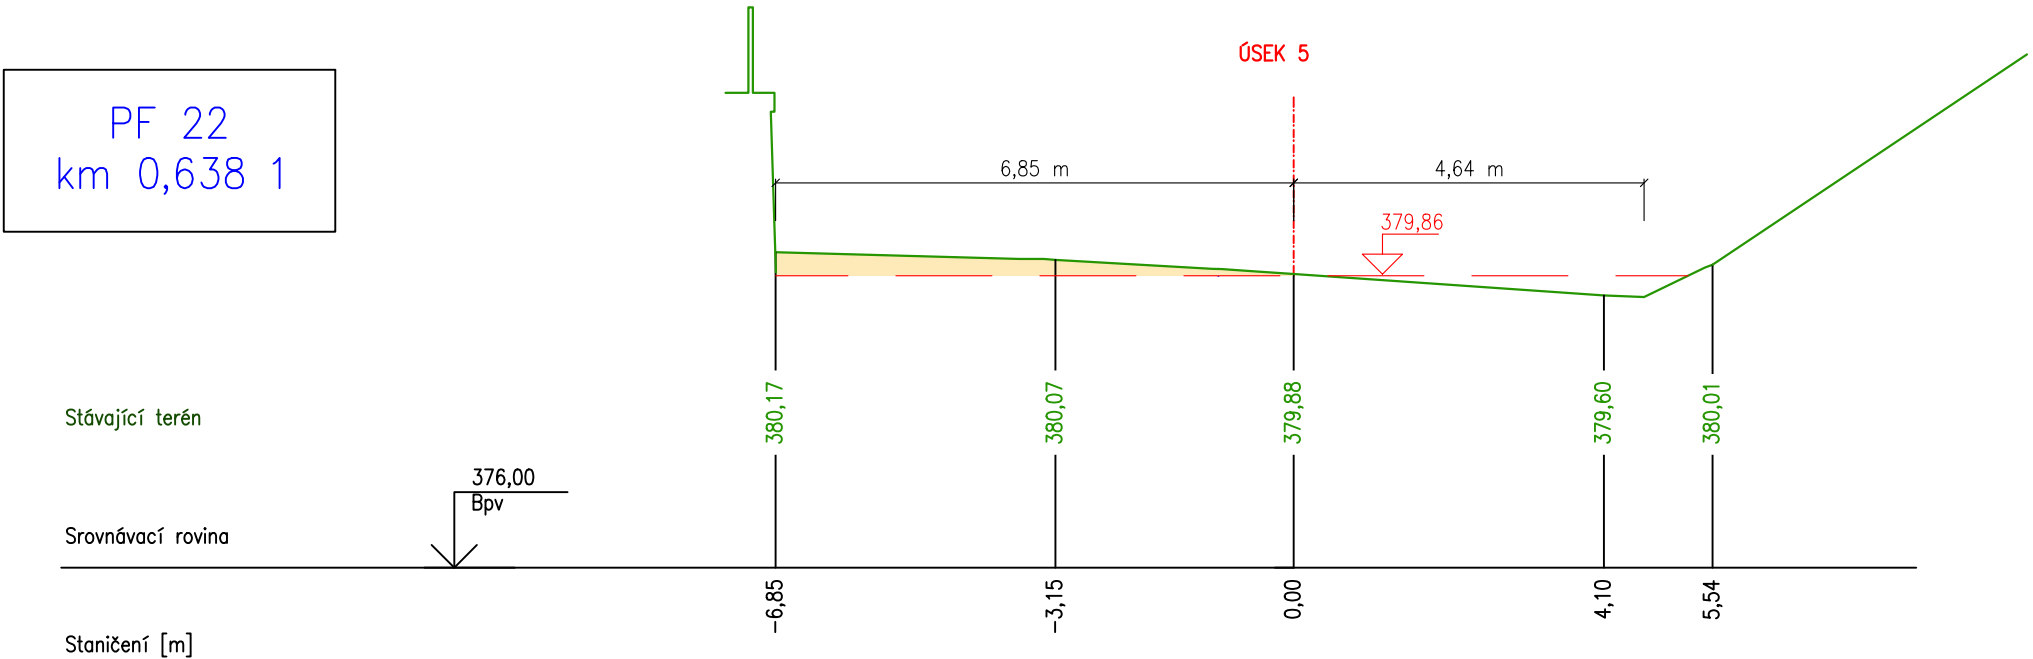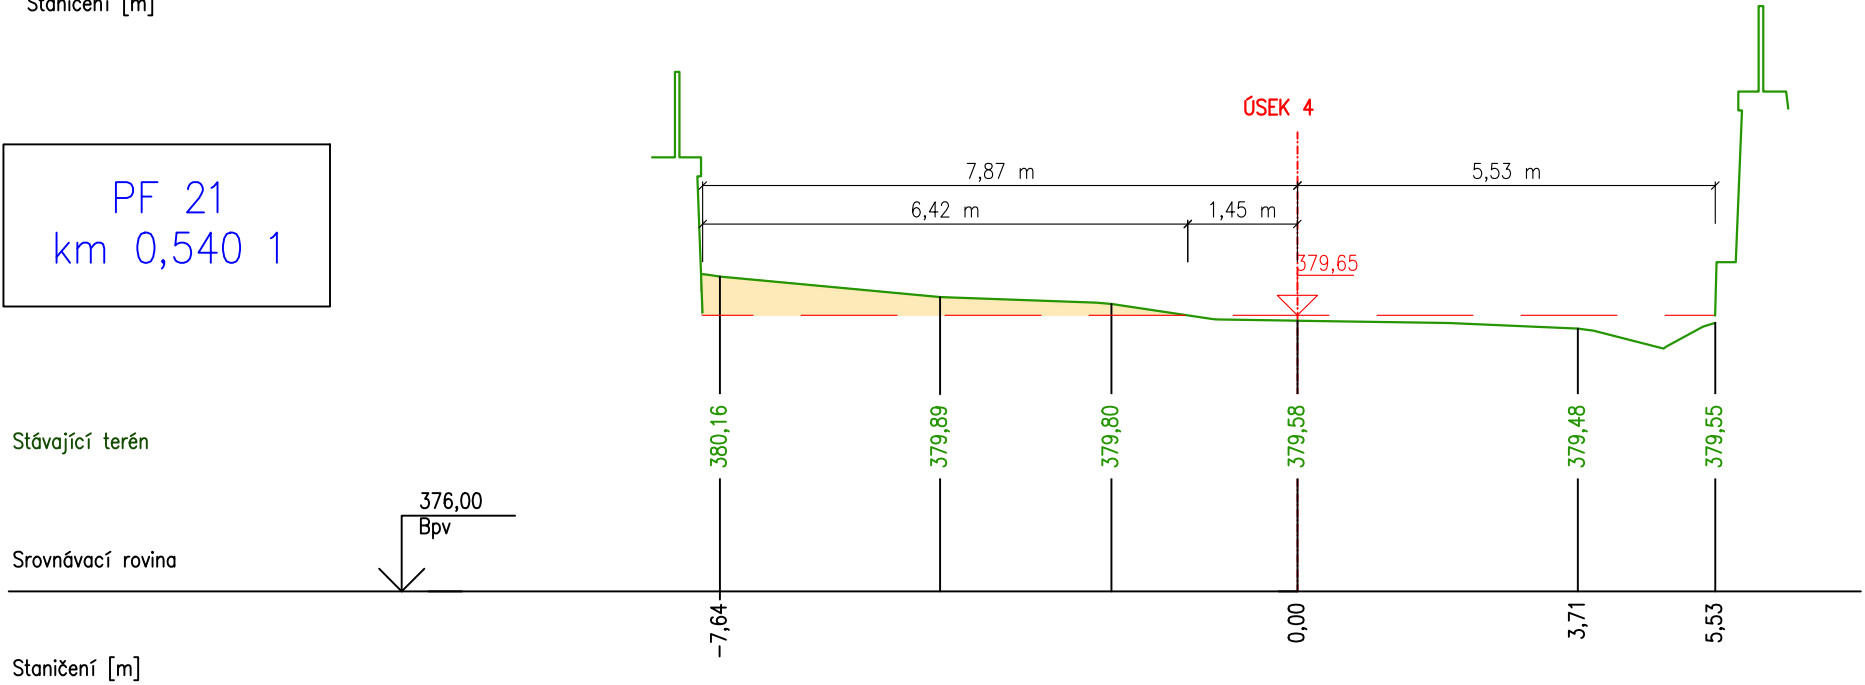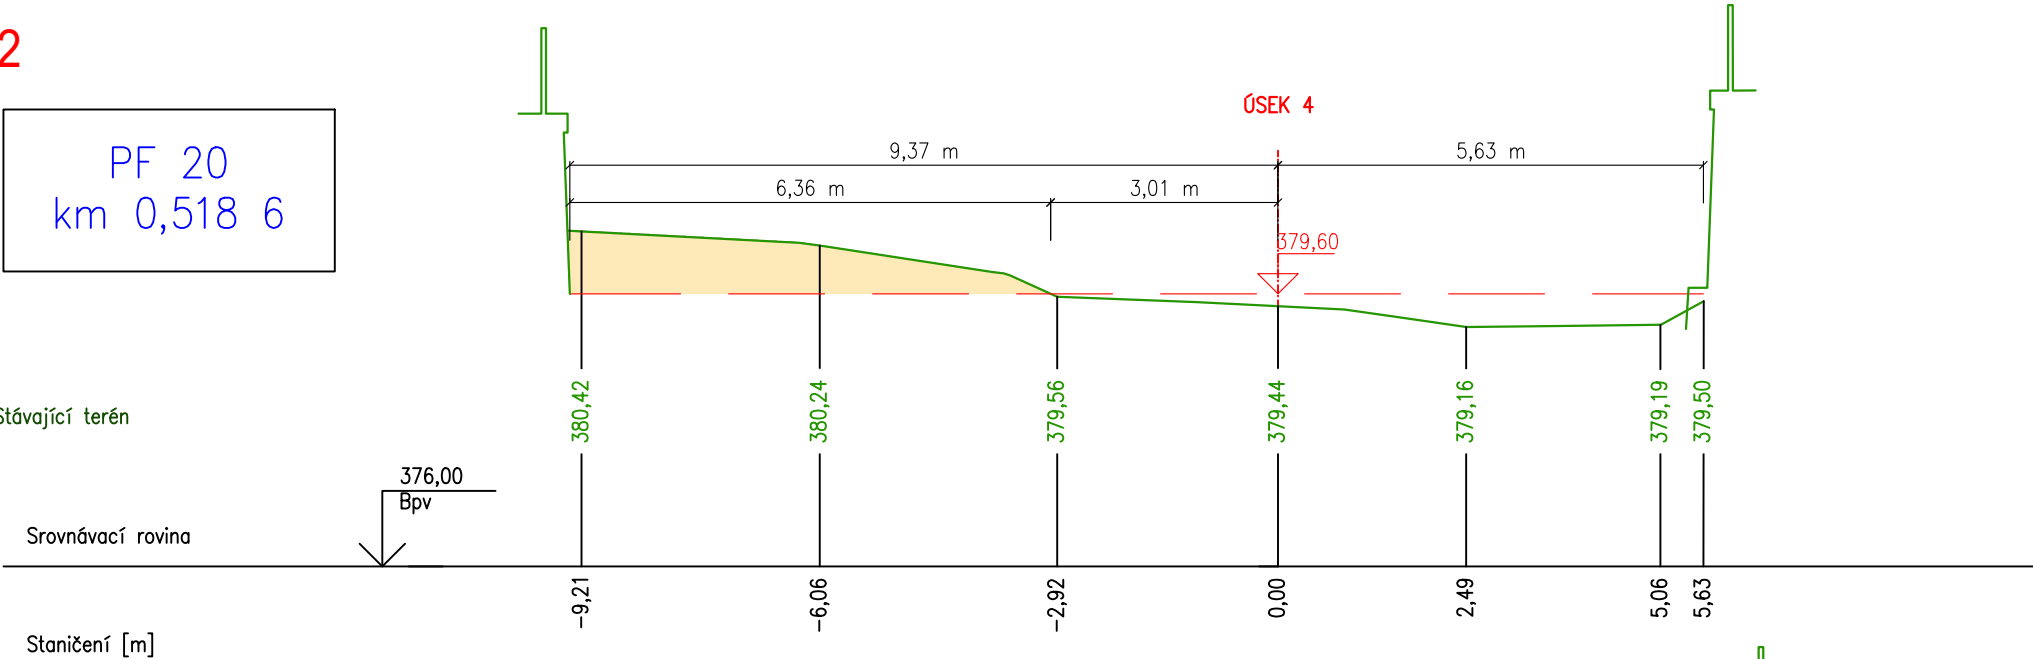


PŘÍČNÉ ŘEZY 23-25  
M 1:100


PF 23  
km 0,657 1

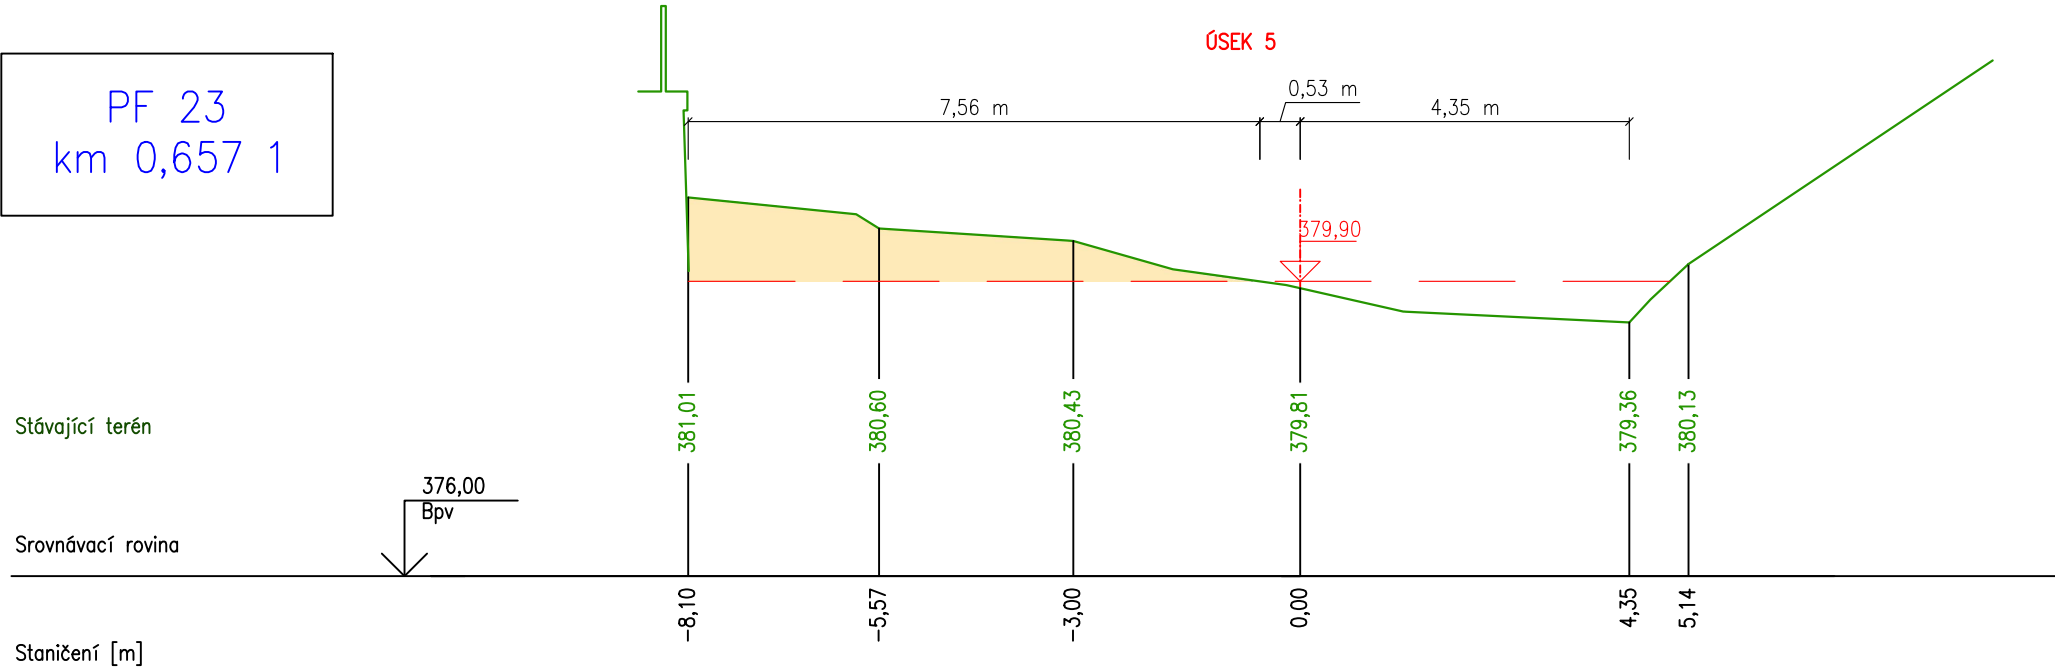

PF 24  
km 0,677 1

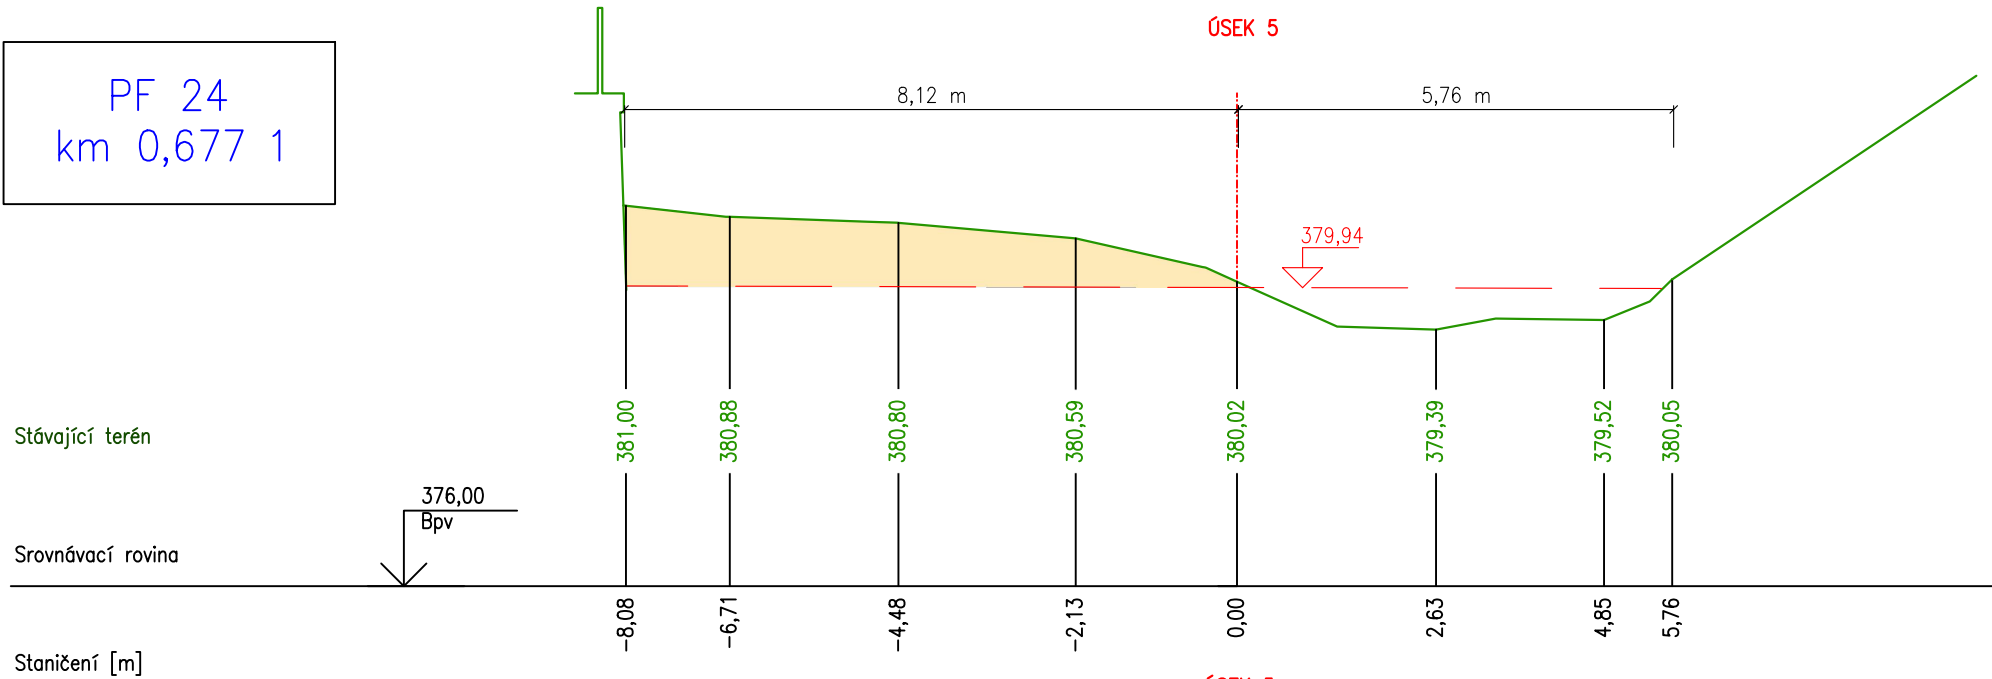

PF 25  
km 0,690 1

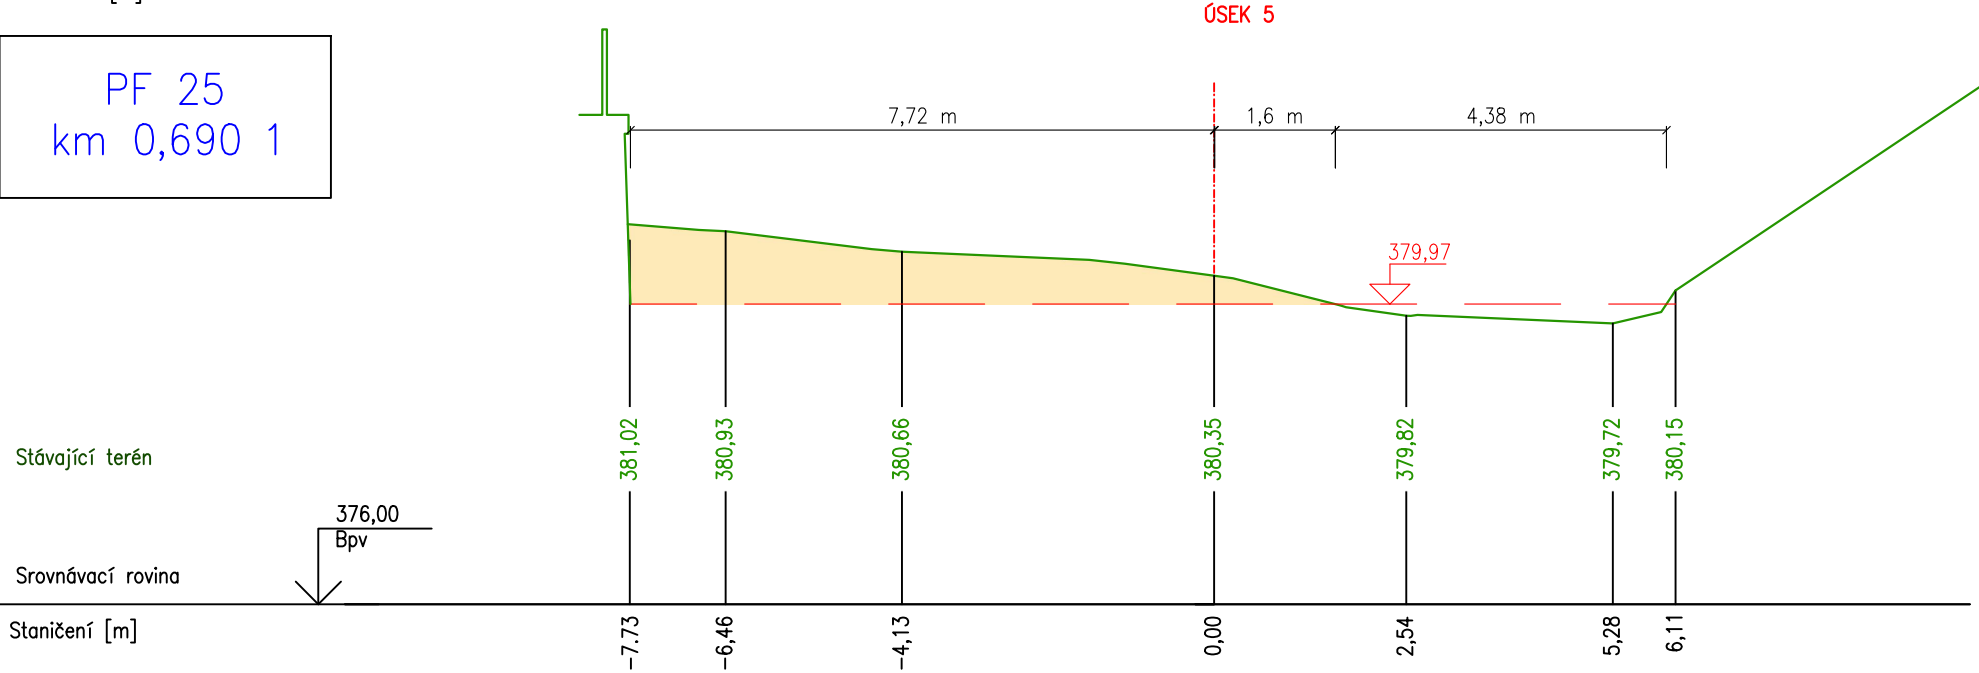

PŘÍČNÉ ŘEZY 26  
M 1:100

