




PF A KM - 0.0948

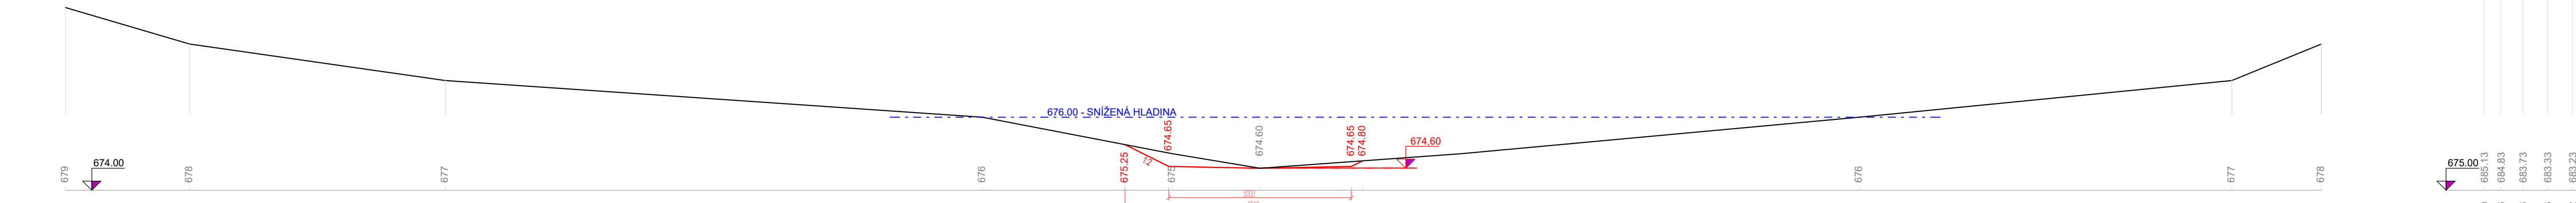


PF 1 KM 0.0000

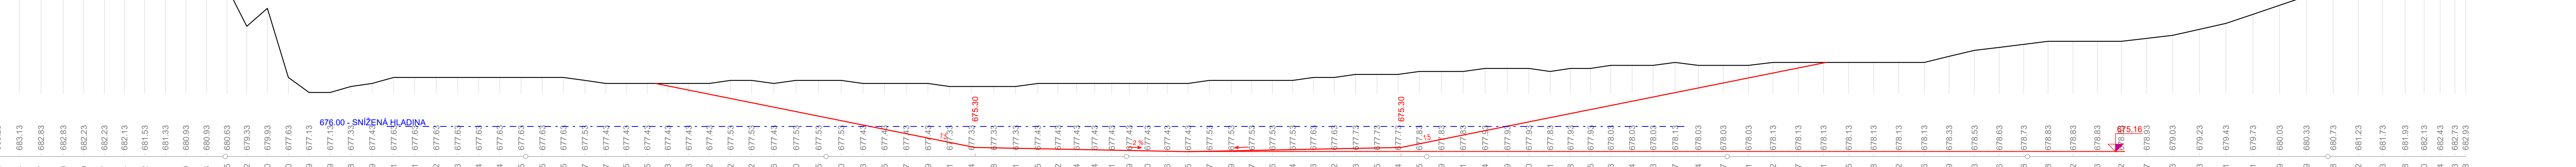


PF 4 KM 0.0468

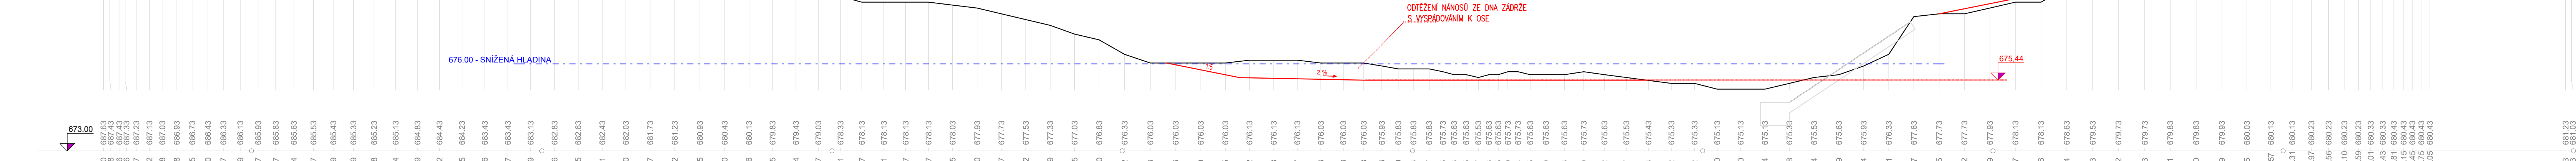


PF B KM - 0.0684

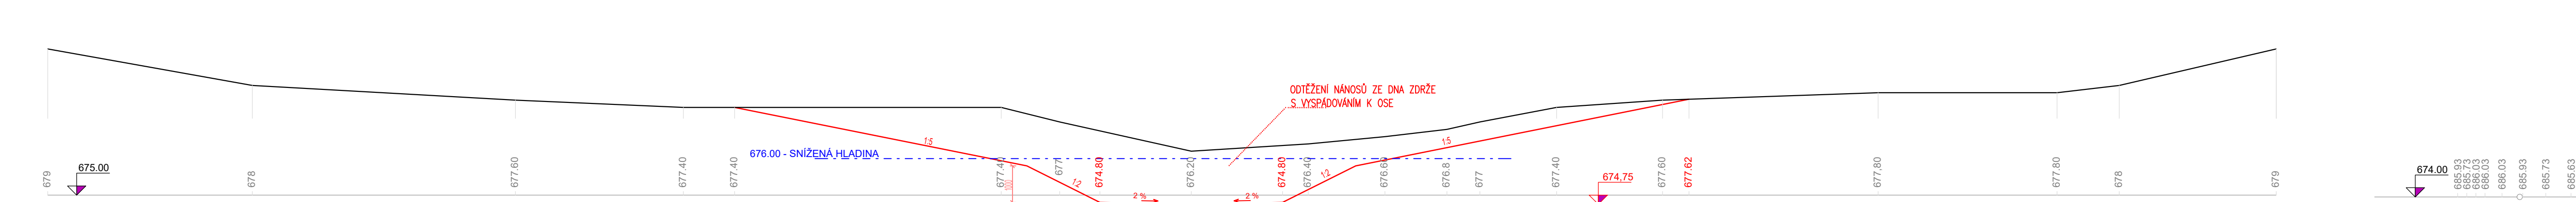


PF 2 KM 0.0144

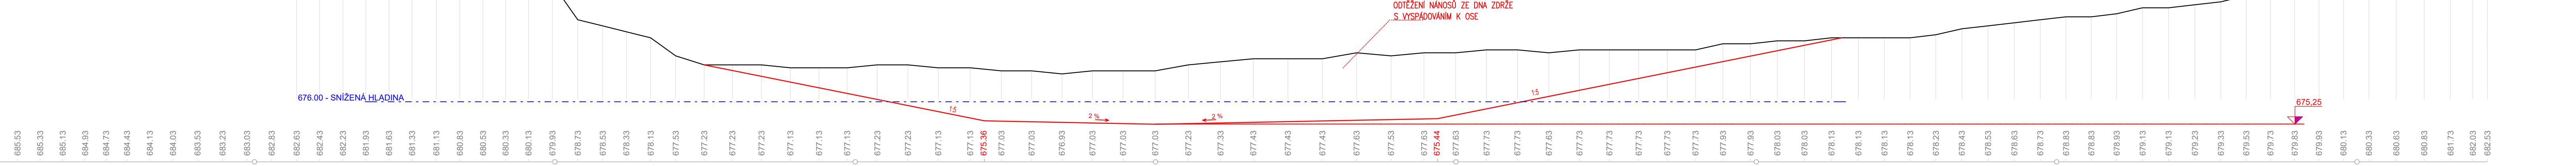


PF 5 KM 0.0632

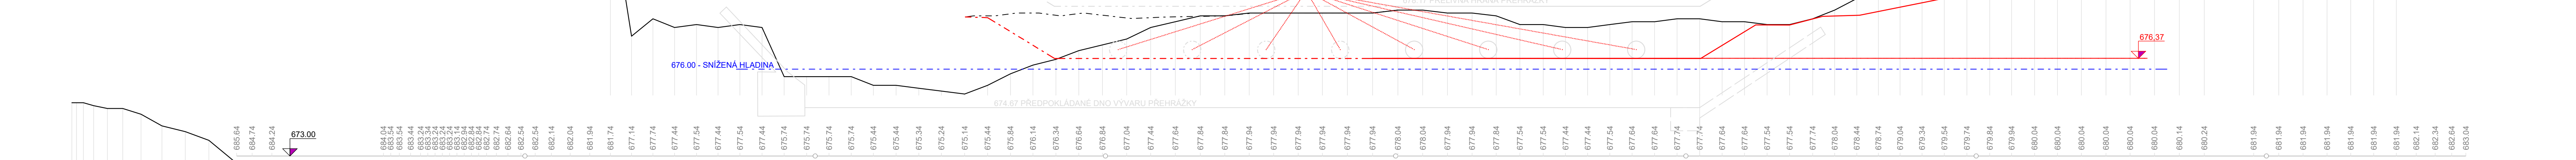


PF C KM - 0.0345

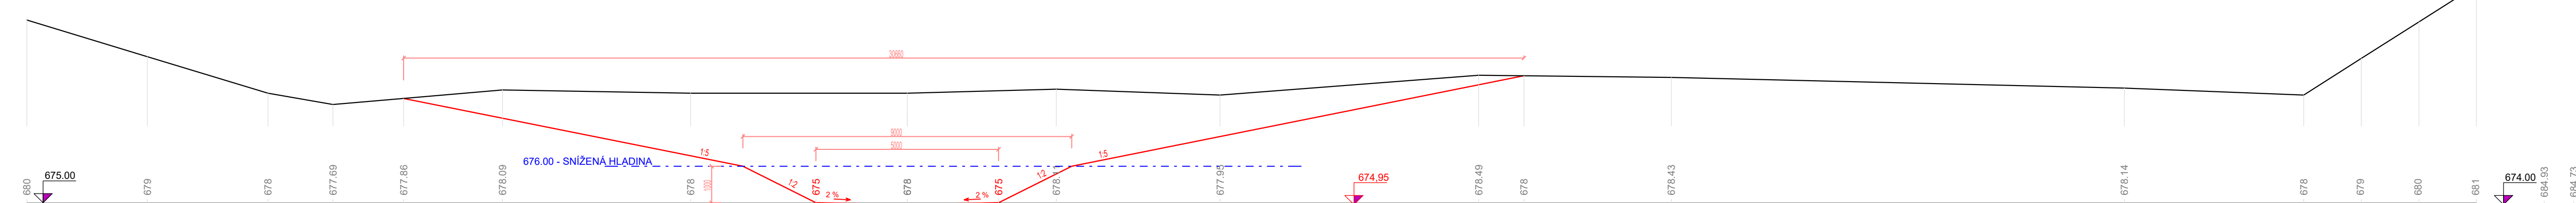

PF 3 KM 0.0301

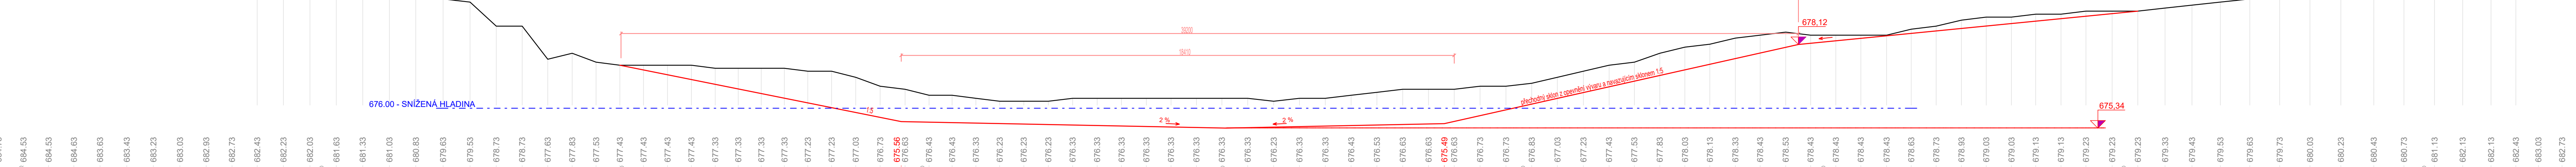

PF 6 KM 0.0839

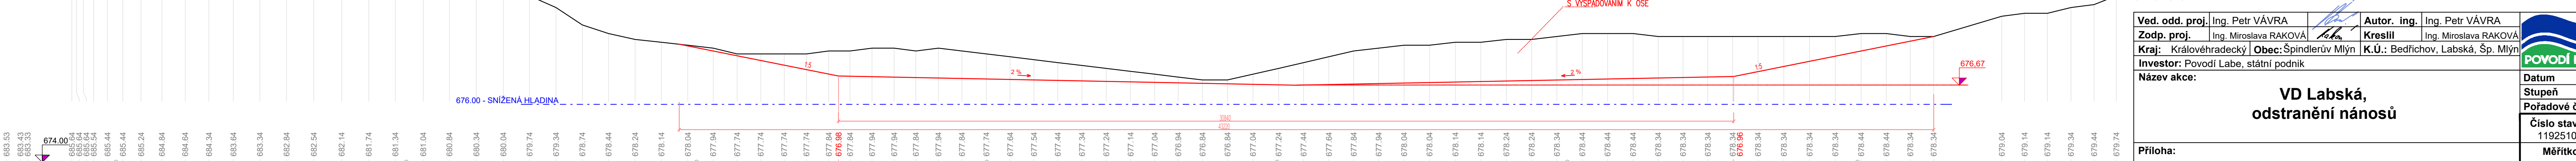

VD Labská, odstranění nánosů

119251014

Č. 2.1

FORMÁT 12 A4

Ved. odd. proj.	Ing. Petr VÁVRA	Zodp. proj.	Ing. Miroslava RAKOVÁ	Autor.	Ing. Petr VÁVRA	Kreslil.	Ing. Miroslava RAKOVÁ
Kraj:	Královéhradecký	Obec:	Spindleruv Mlýn	M.Ú.:	Bedřichov, Labská, Sp. Mlýn		
Investor:	Povodí Labské, státní podnik						
Název akce:	VD Labská, odstranění nánosů						
Datum	červen 2025						
Stupeň	ZD						
Poradové číslo	3751						
Číslo stavby	119251014						
Měřítko	1:100						
Č. přílohy	C.2.1						