



# RYBÍ PŘECHOD VARIANTA 1

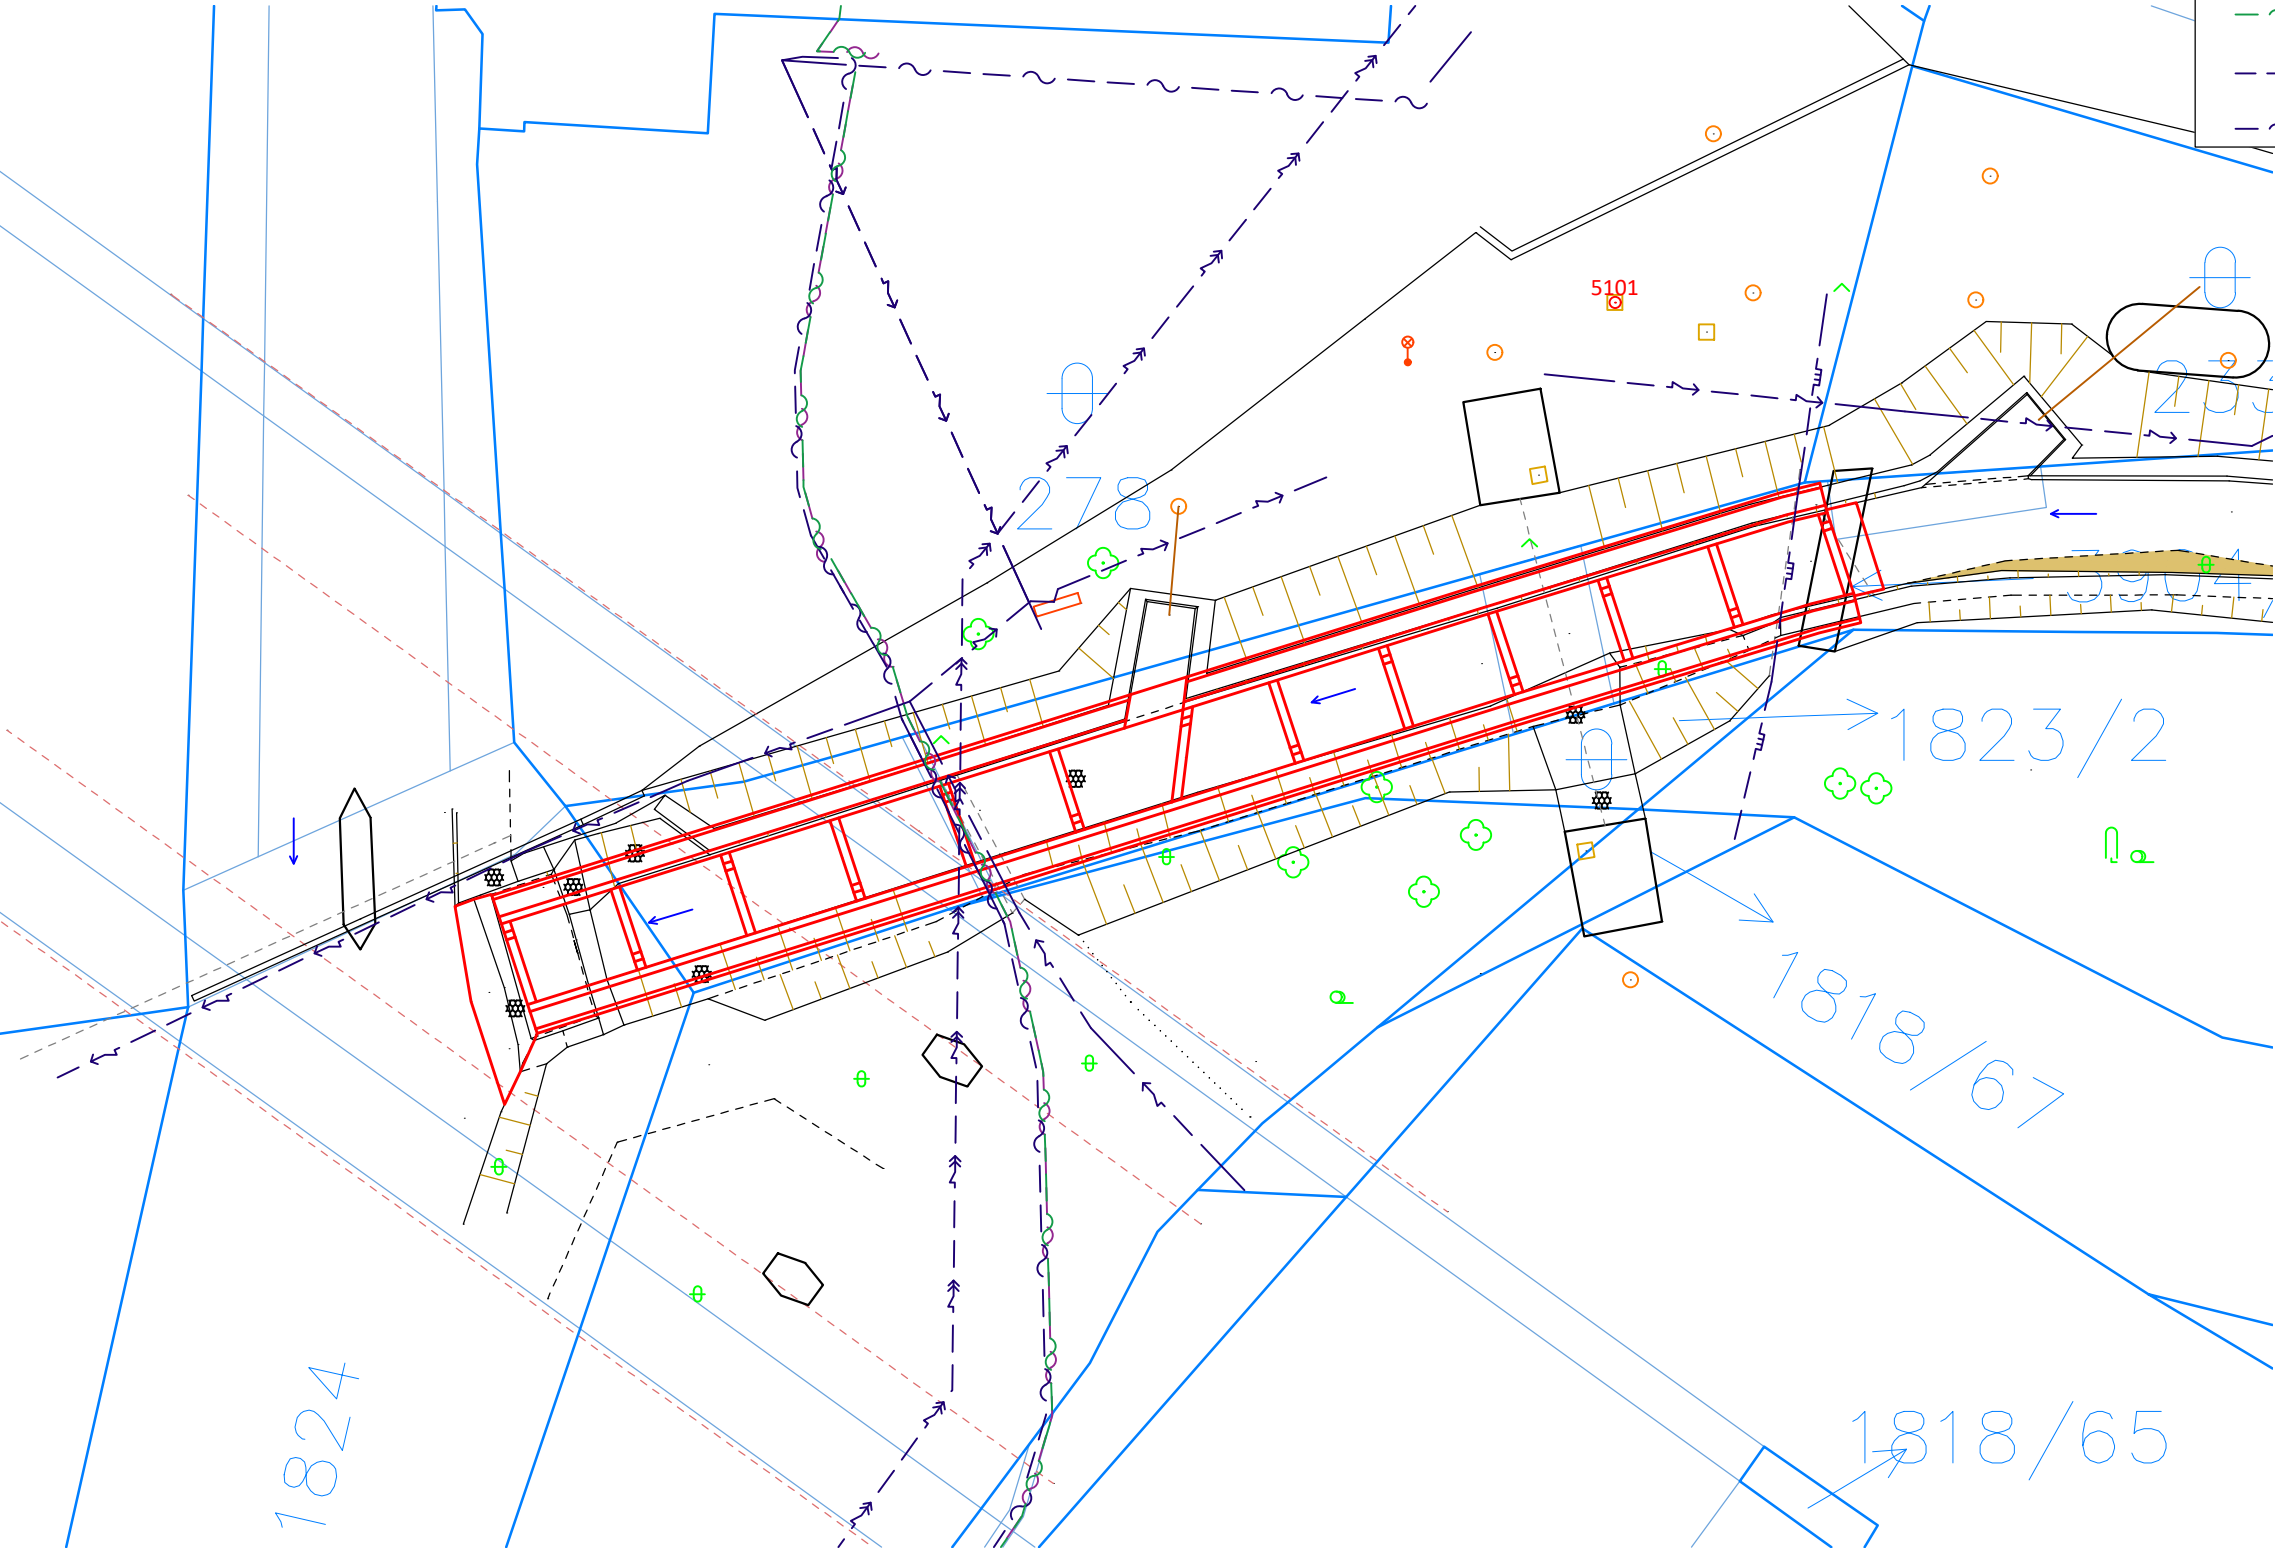

LEGENDA	
	NAVRŽENÉ KONSTRUKCE
	STÁVAJÍCÍ HRANICE PARCEL [ČÚŽK, PROSINEC 2021]
	NÍZKÉ NAPĚTÍ - ČEZ Distribuce, a.s.
	VYSOKÉ NAPĚTÍ - ČEZ Distribuce, a.s.
	OPTICKÝ KABEL - Telco Pro Services, a.s.
	METALICKÝ KABEL - Telco Pro Services, a.s.
	STŘEDOTLAKÝ PLYNOVOD - GasNet, s.r.o.
	METALICKÝ KABEL - CETIN a. s.

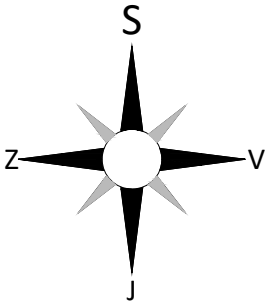

FORMÁT VÝKRESU 2× A4  
420×297 mm

Akce: **č. 219210012**  
**Stebenka, Turnov, odstranění**  
**migrační překážky v ř. km 0,380**

Stavebník:  
Povodí Labe, státní podnik, Váta Nejedlého 951/8,  
Slezské Předměstí, 500 03 Hradec Králové  
Místo stavby:  
Vodní tok - Stebenka, obec Turnov, k. ú. Turnov  
migrační překážka v ř. km 0,380  
Stupeň dokumentace:  
Dokumentace pro vydání rozhodnutí o umístění stavby  
Datum: 03.2022 Číslo projektu: Paré:  
Vypracoval:  
Ing. Tomáš Pecival, Ph.D.  
Unhošťská 1629, 253 01 Hostivice

Název výkresu:  
**SO 01 - RYBÍ PŘECHOD - VARIANTA 1**  
**CELKOVÝ SITUAČNÍ VÝKRES**

Měřítko: 1:250 Číslo výkresu: D.1 Změna: -