



PS 5

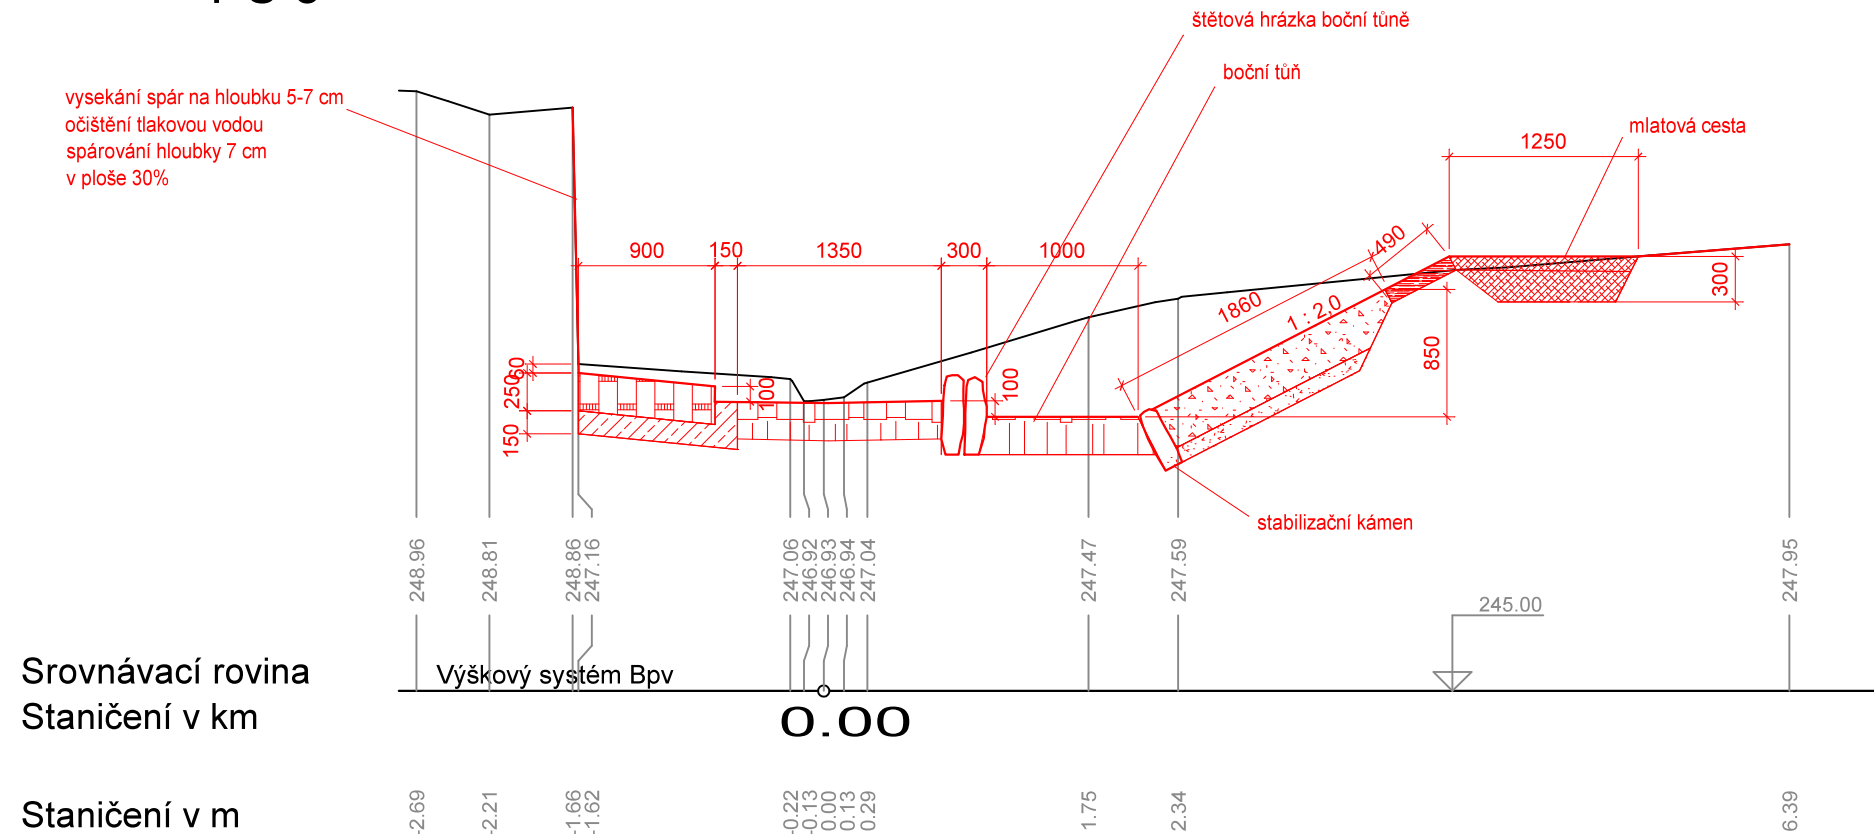

PS 6

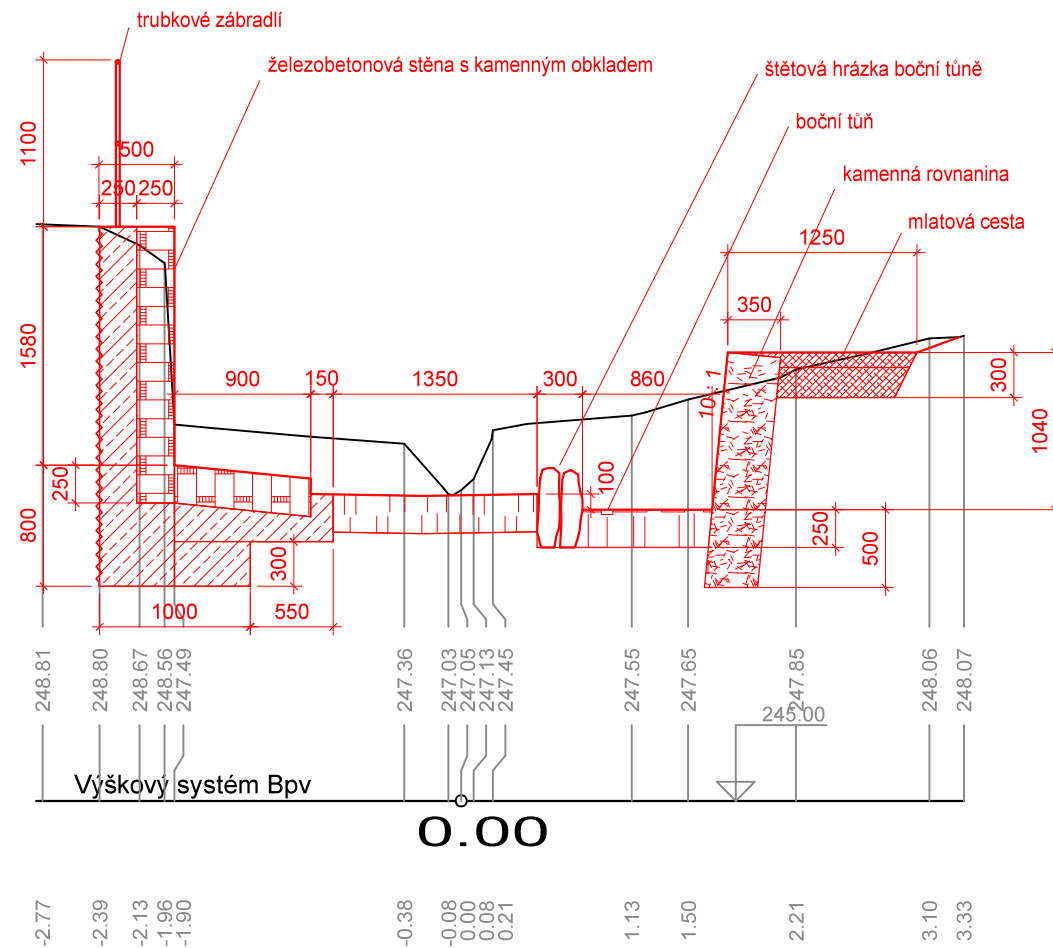

Legenda:



Akce:	č. 239160016 Stebenka 10185609, Turnov, rekonstrukce koryta toku, ř. km 0,370 - 2,000		
Stavebník:	Povodí Labe, státní podnik, Víta Nejedlého 951/8 Slezské Předměstí, 500 03 Hradec Králové		
Místo stavby:	Vodní tok - Stebenka, obec Turnov, k. ú. Turnov		
Stupeň dokumentace:	Dokumentace pro vydání rozhodnutí o umístění stavby		
Datum:	Číslo projektu:	Paré:	
3.2022	3-1/2022		
Vypracoval:	Ing. Tomáš Pecival, Ph.D. Unhošťská 1629, 253 01 Hostivice		
Název výkresu:	VZOROVÉ PŘÍČNÉ ŘEZY ÚSEKEM 1		
Měřítko:	Čísl.výkr.:	Změna:	
1 : 50	D.2.3	-	