



PS 7

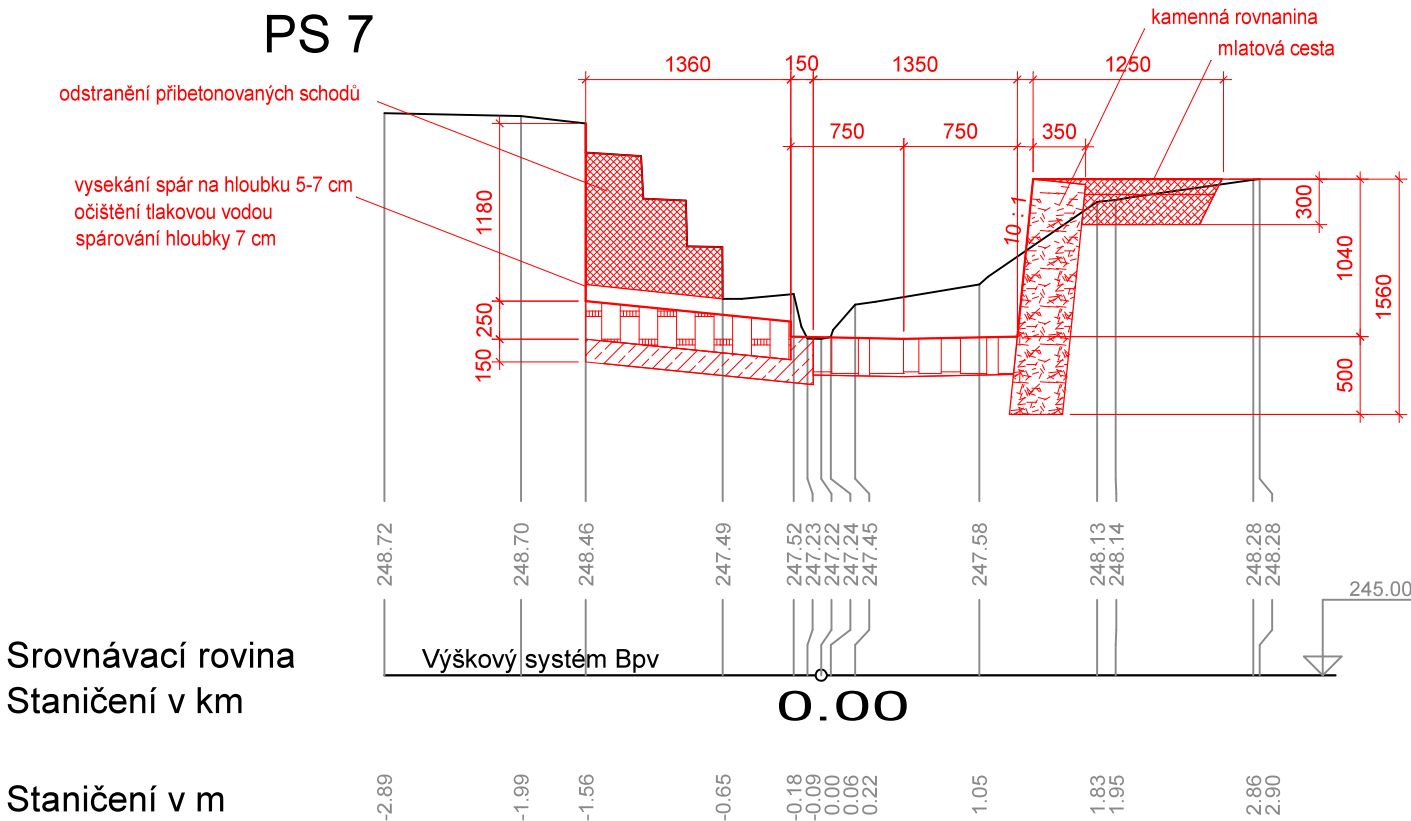

PS 8

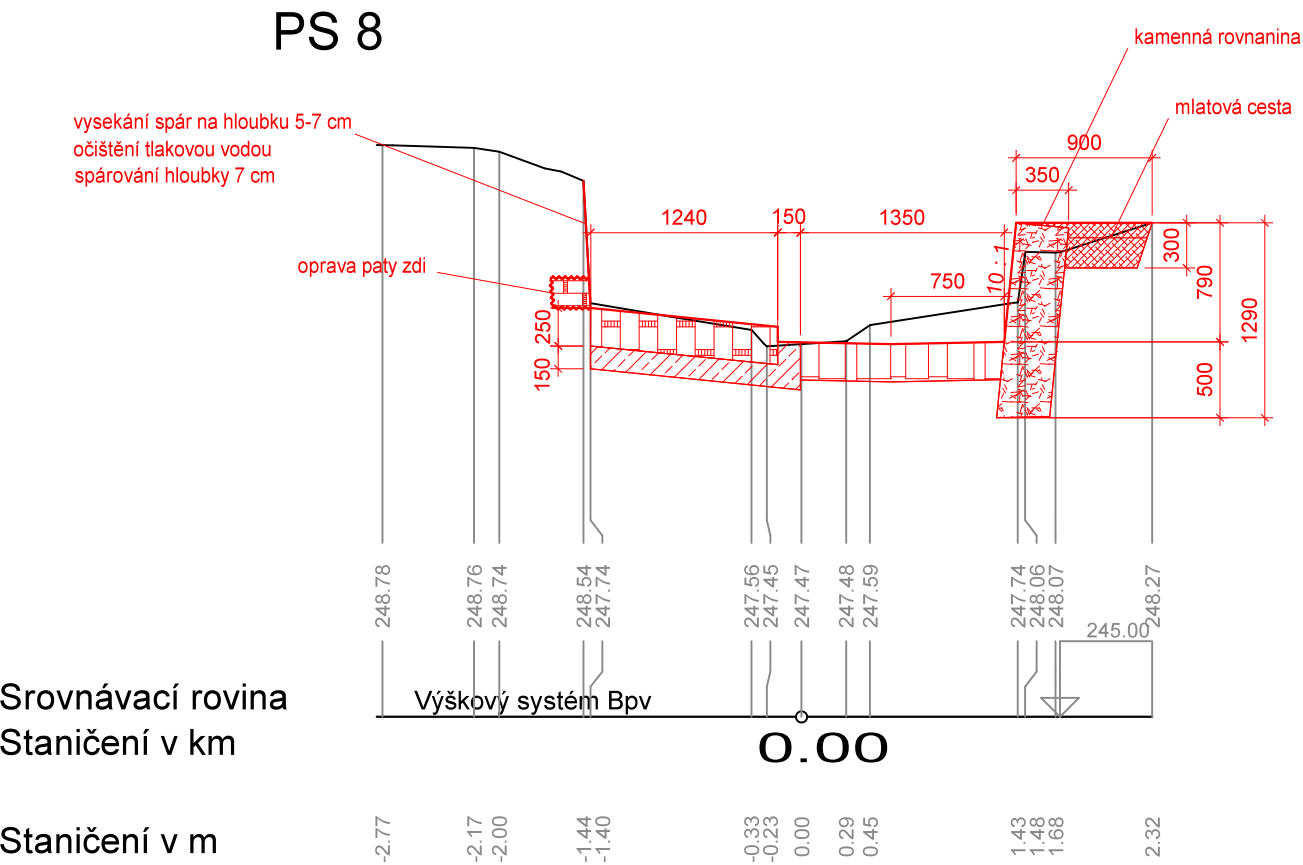

Legenda:

- stávající stav
- navržený stav
- betonová konstrukce
- kamenná dlažba do betonu
- mlatová cesta
- odbourání betonových schodů
- kamenná dlažba s vyklinováním
- těžká kamenná rovinanina hmotnost 200 - 500 kg

Akce:

č. 239160016

Stebenka 10185609, Turnov,

rekonstrukce koryta toku, ř. km

0,370 - 2,000

Stavebník:

Povodí Labe, státní podnik, Víta Nejedlého 951/8

Slezské Předměstí, 500 03 Hradec Králové

Místo stavby:

Vodní tok - Stebenka, obec Turnov, k. ú. Turnov

Stupeň dokumentace:

Dokumentace pro vydání rozhodnutí o umístění stavby

Datum:

3.2022

Číslo projektu:

3-1/2022

Paré:

Vypracoval:

Ing. Tomáš Pecival, Ph.D.

Unhošťská 1629, 253 01 Hostivice

Název výkresu:

VZOROVÉ PŘÍČNÉ ŘEZY ÚSEKEM 1

Měřítko:

1 : 50

Číslo.výkr.:

D.2.4

Změna:

-