# SITUACE STAVBY - C

MĚŘÍTKO: 1:250

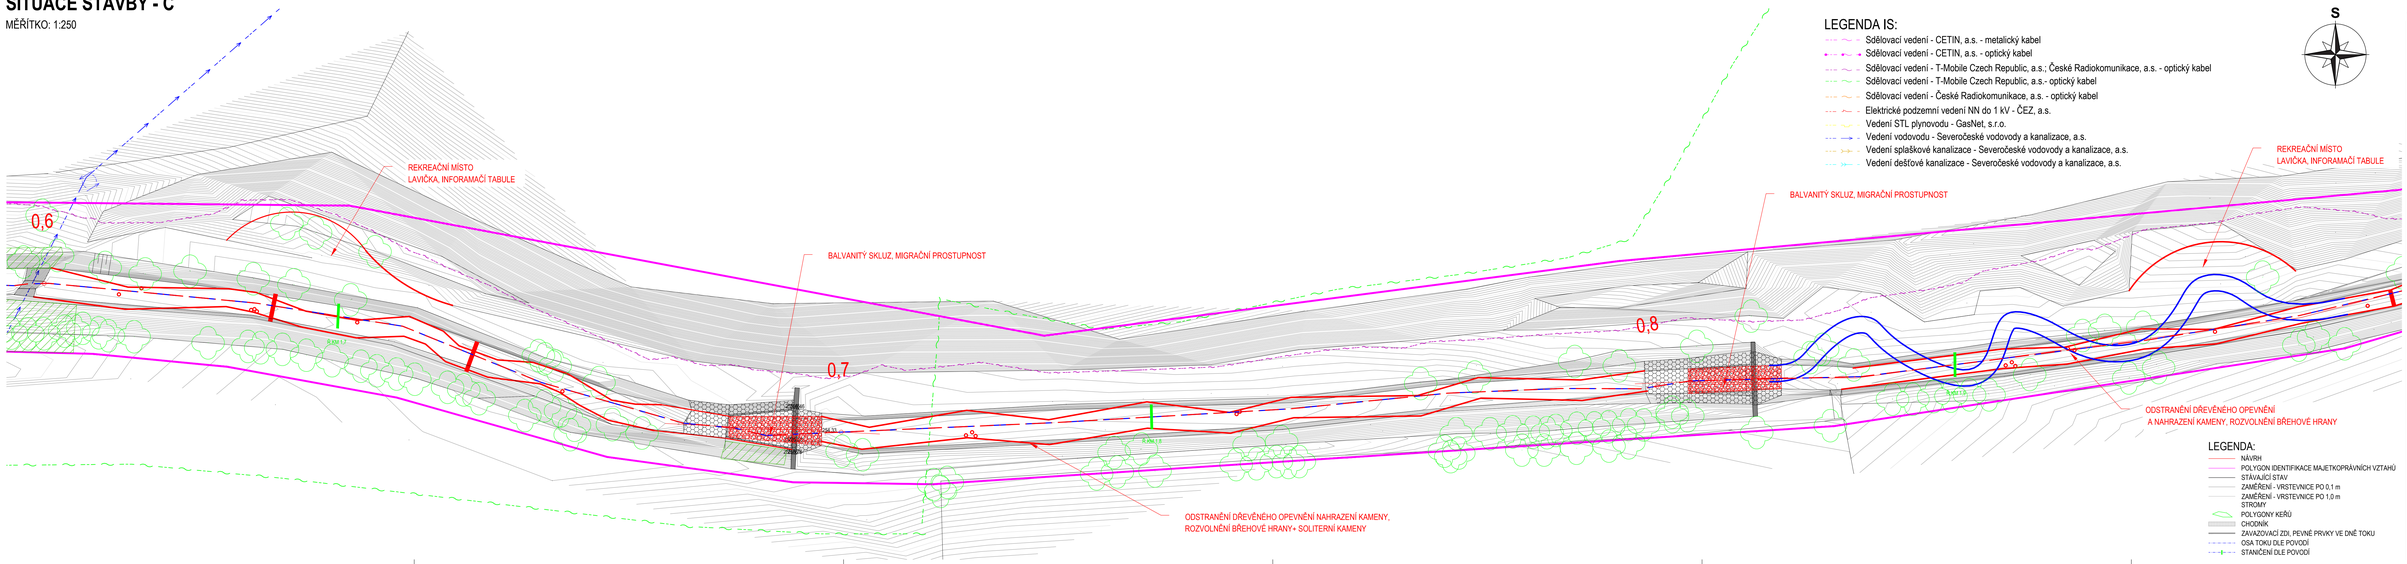


## LEGENDA IS:

- Sdělovací vedení - CETIN, a.s. - metalický kabel
- Sdělovací vedení - CETIN, a.s. - optický kabel
- Sdělovací vedení - T-Mobile Czech Republic, a.s.; České Radiokomunikace, a.s. - optický kabel
- Sdělovací vedení - T-Mobile Czech Republic, a.s.- optický kabel
- Sdělovací vedení - České Radiokomunikace, a.s. - optický kabel
- Elektrické podzemní vedení NN do 1 kV - ČEZ, a.s.
- Vedení STL plynovodu - GasNet, s.r.o.
- Vedení vodovodu - Severočeské vodovody a kanalizace, a.s.
- Vedení splaškové kanalizace - Severočeské vodovody a kanalizace, a.s.
- Vedení dešťové kanalizace - Severočeské vodovody a kanalizace, a.s.

## LEGENDA:

- NÁVRH
- POLYGON IDENTIFIKACE MAJETKOPRÁVNÍCH VZTAHŮ
- STÁVAJÍCÍ STAV
- ZAMĚŘENÍ - VRSTEVNICE PO 0,1 m
- ZAMĚŘENÍ - VRSTEVNICE PO 1,0 m
- STROMY
- POLYGONY KEŘŮ
- CHODNÍK
- ZAVAZOVACÍ ZDI, PEVNÉ PRVKY VE DNĚ TOKU
- OSA TOKU DLE POVODÍ
- STANIČENÍ DLE POVODÍ

S

polohový souřadnicový systém S-JTSK
výškový systém - Bpv


**ENVICONS s.r.o.**
Vedoucí a projektová společnost
Klíšská 940/96
**ENVICONS**
400 01 Ústí nad Labem - Předlice
Tel. / FAX: +420 466 520 267
info@envicons.cz • www.envicons.cz


Datum / Date
01/2020

Zakázka č. / Job No.
410019

Stupeň / Stage
STUDIE

Kraj / Region
Ústecký

Stavební úřad / Building Authority
MěÚ Turnov

Katastrální území / Cadastral Area
Turnov

Objednatel / Client
Město Turnov

Akce / Project
**Stebenka - revitalizace toku**

Stavební objekt / Building construction

Název / Title
Situace stavby - A

Zodpovědný projektant / Responsible designer
Ing. Štěpán Plodek

Kontroloval / Checked by
Ing. Jiří Šubrt

Návrh vypracoval / Elaborated by
Ing. Jiří Šubrt

Měřítko / Scale
1:250

Soupravo / Copy

Výkres č. / DWG No.
01.3