


# VZOROVÝ ŘEZ PR 02.1 - MRTVÉ DŘEVO


## KOTVENÍ PAŘEZU

MĚŘÍTKO: 1:25

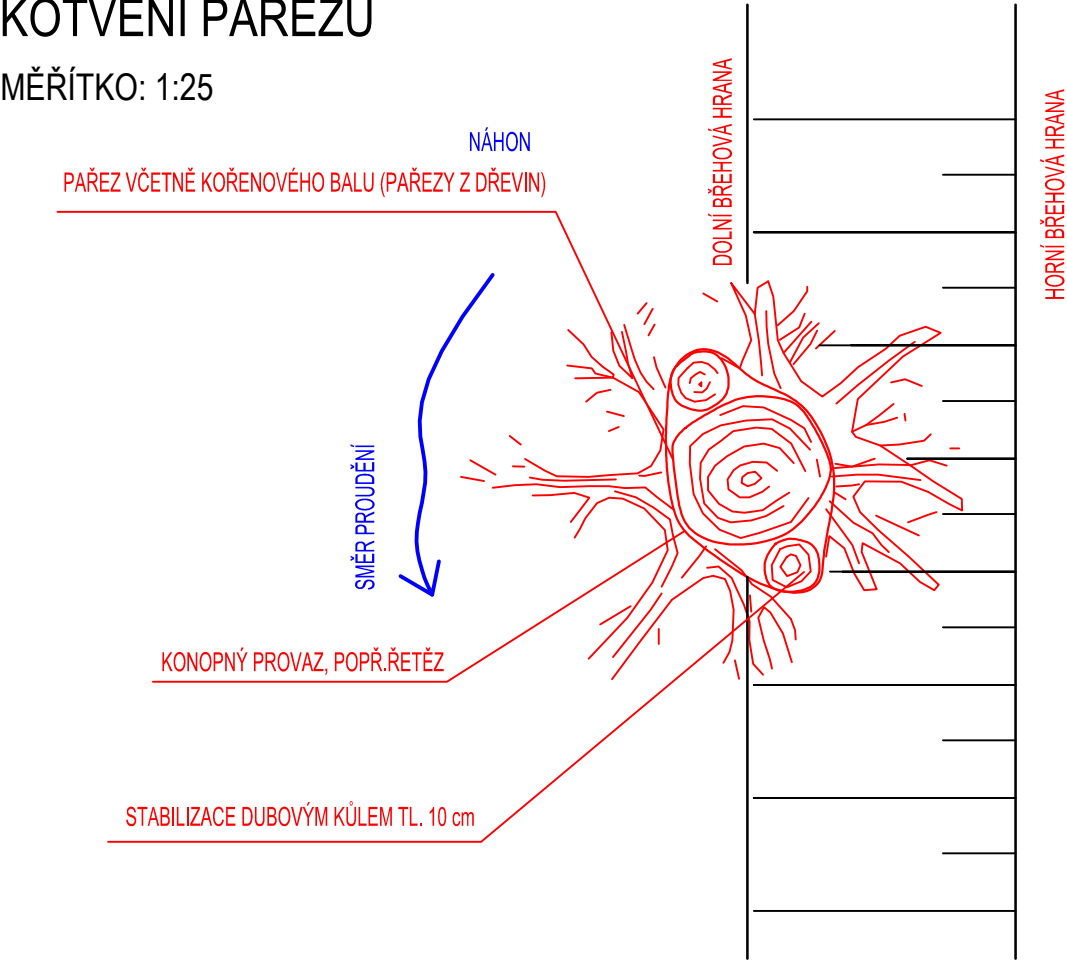


## KOTVENÍ KMENE

MĚŘÍTKO: 1:25

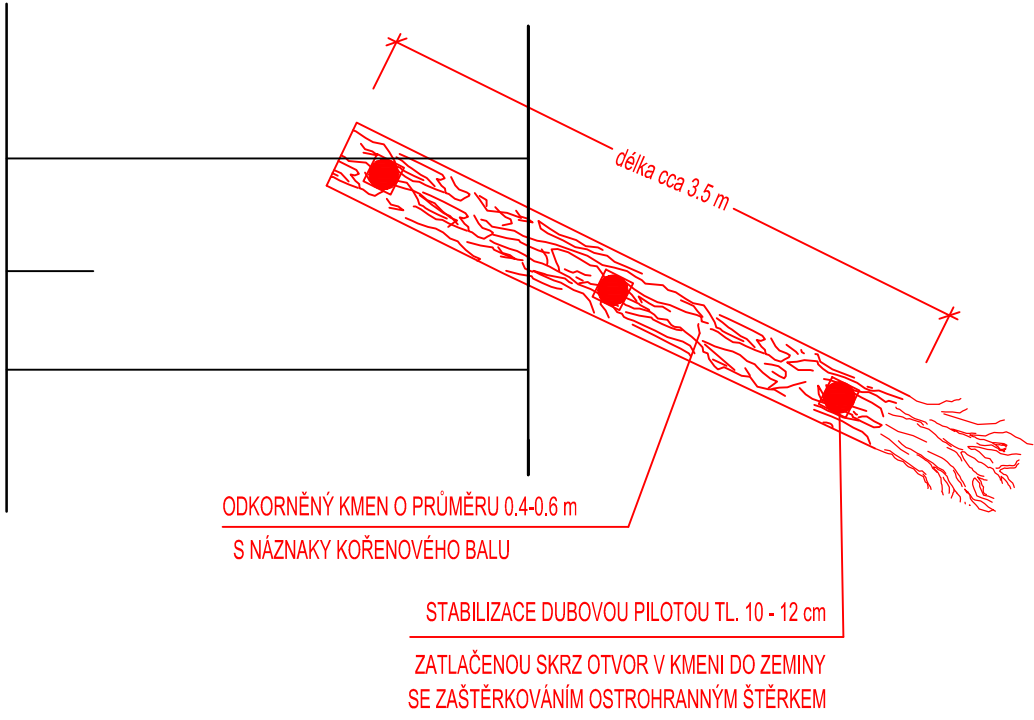


## KOTVENÍ PAŘEZU

MĚŘÍTKO: 1:25

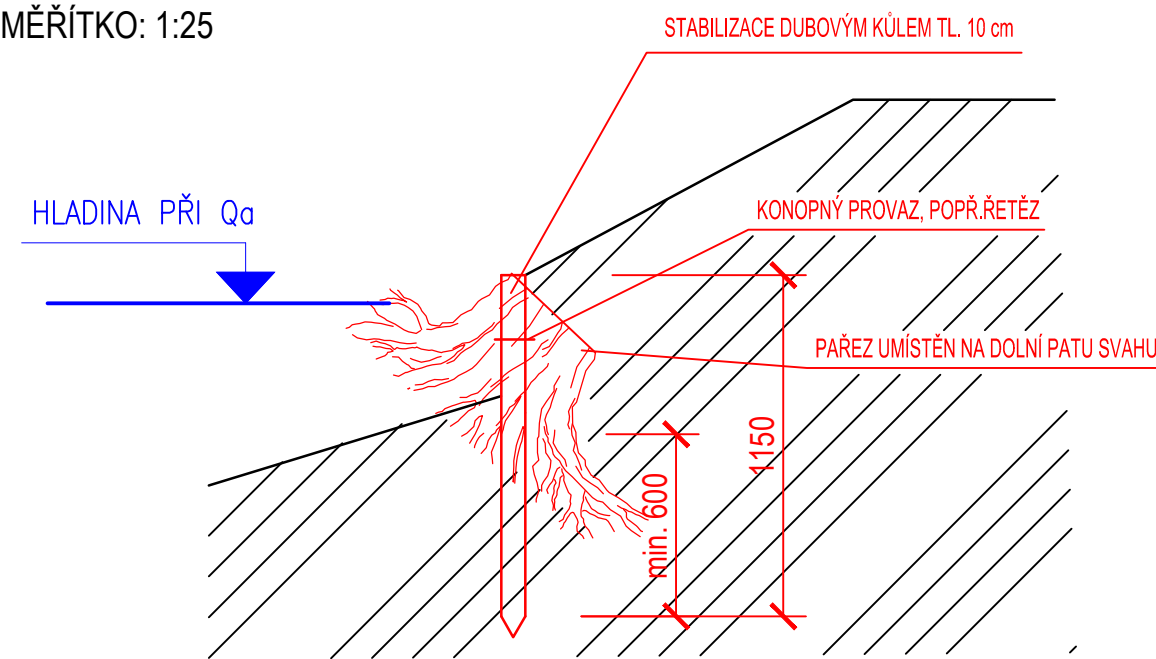

## KOTVENÍ KMENE

MĚŘÍTKO: 1:25

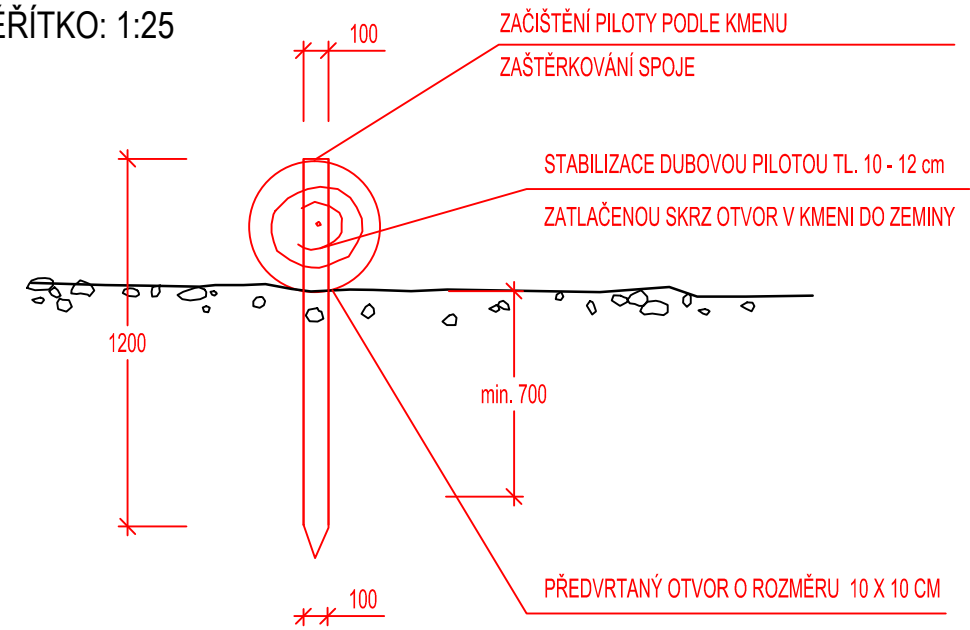

polohový souřadnicový systém S-JTSK  
výškový systém - Bpv

	
<b>ENVICONS s. r. o.</b> Sídlo a provozovna společnosti Hradecká 569 533 52 Pardubice - Polabiny Tel. / FAX: +420 466 531 787 info@envicons.cz • www.envicons.cz	
Datum / Date	07/2020
Zakázka č. / Job No.	41/2019
Stupeň / Stage	DUR
Kraj / Region	Liberecký
Stavební úřad / Building Authority	MěÚ Turnov
Katastrální území / Catastral Area	Turnov
Objednatel / Client	Město Turnov
Akce / Project <b>Stebenka - revitalizace toku</b>	
Stavební objekt / Building construction <b>SO-02 Úsek ř.km 1,425-1,565</b>	
Název / Title <b>Vzorový řez PR 02.1 - Mrtvé dřevo</b>	
Zodpovědný projektant / Responsible designer Ing. Štěpán Plodek	
Kontroloval / Checked by Ing. Jiří Šubrt	
Návrh vypracoval / Elaborated by Ing. Jiří Šubrt	
Měřítko / Scale 1:25	Souprava / Copy
Výkres č. / DWG No. 02.2	