


VZOROVÉ ŘEZY PR 1.1 - PR 1.5


PR: 1.2

MĚŘÍTKO: 1:50

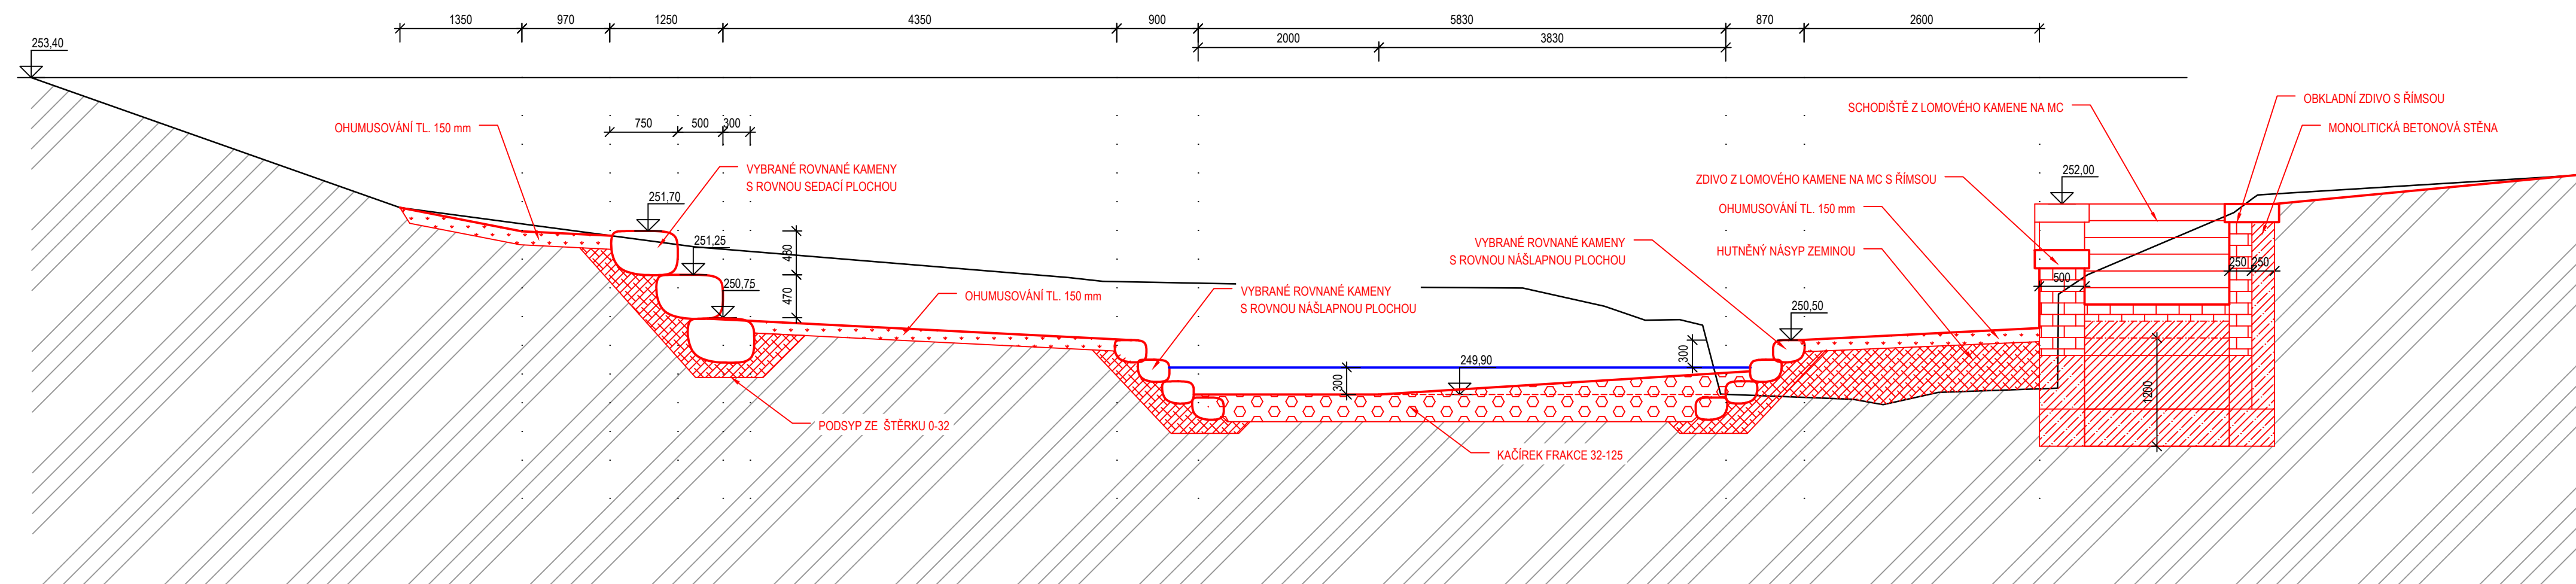


PR: 1.1

MĚŘÍTKO: 1:50

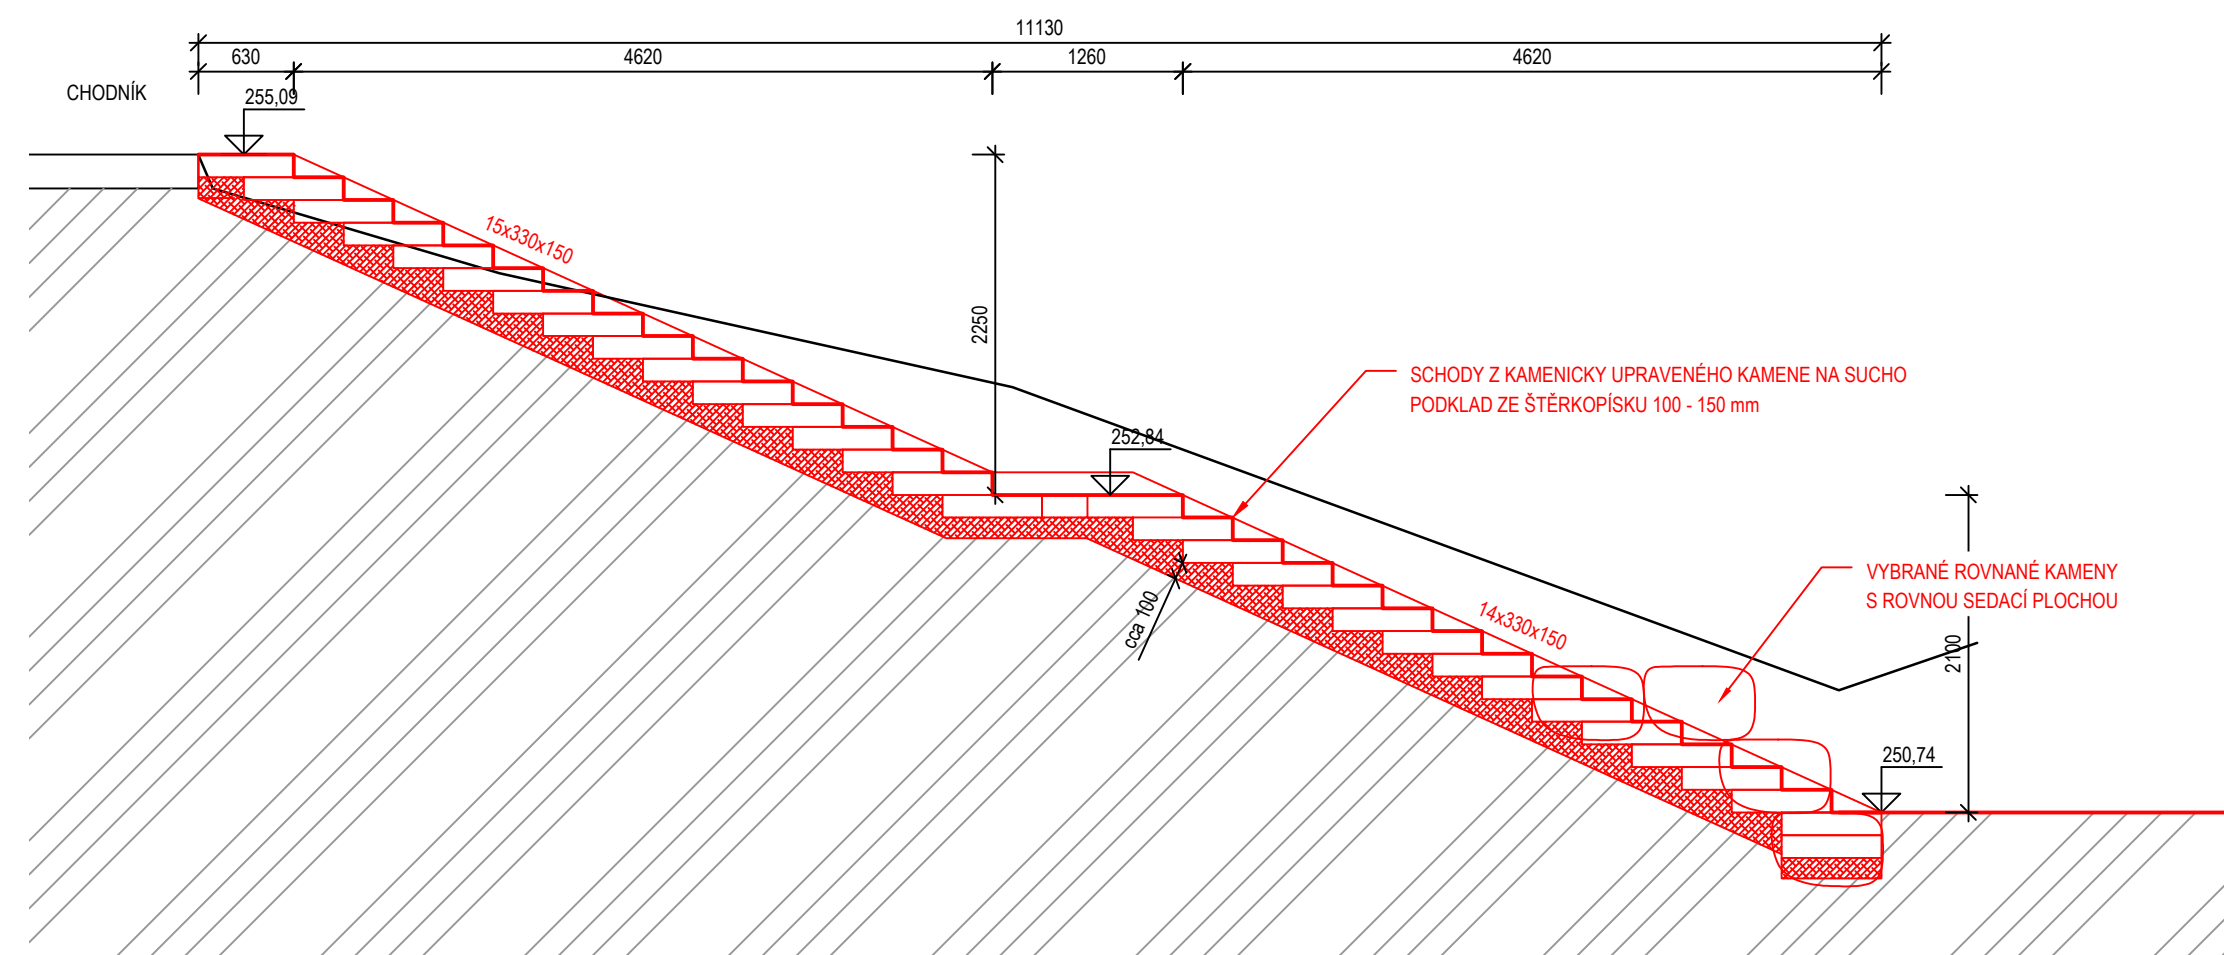


PR: 1.4

MĚŘÍTKO: 1:50

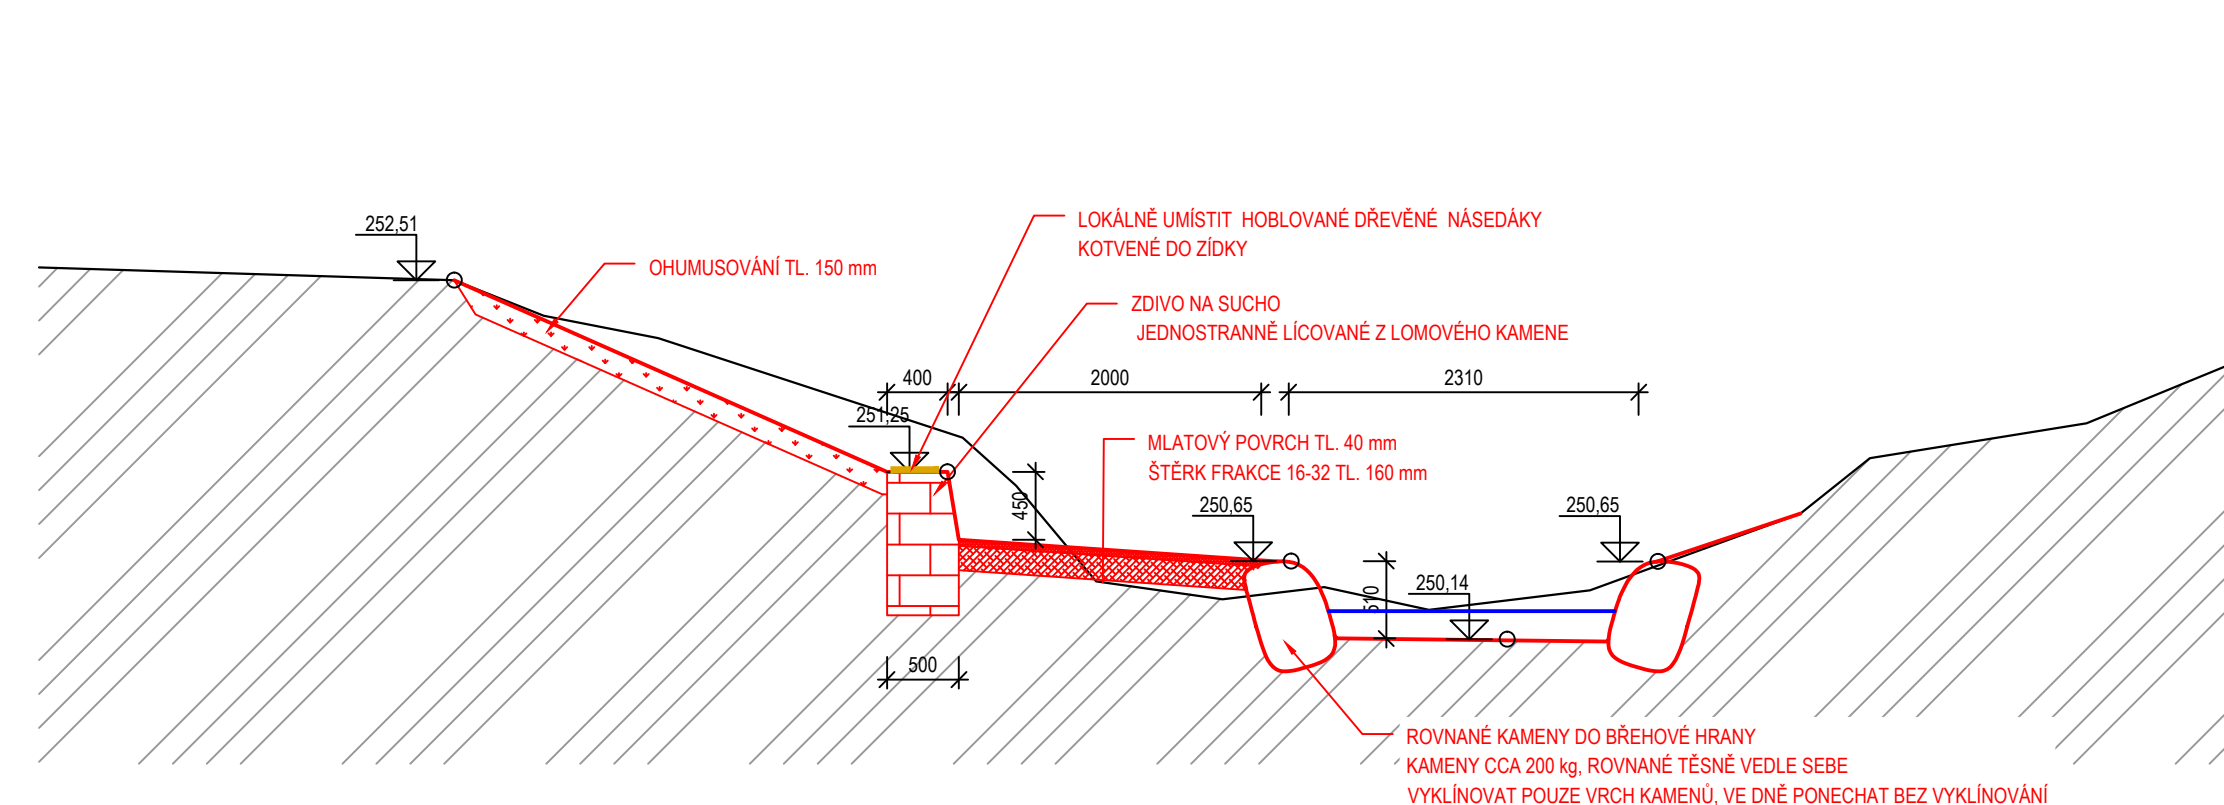


PR: 1.3

MĚŘÍTKO: 1:50

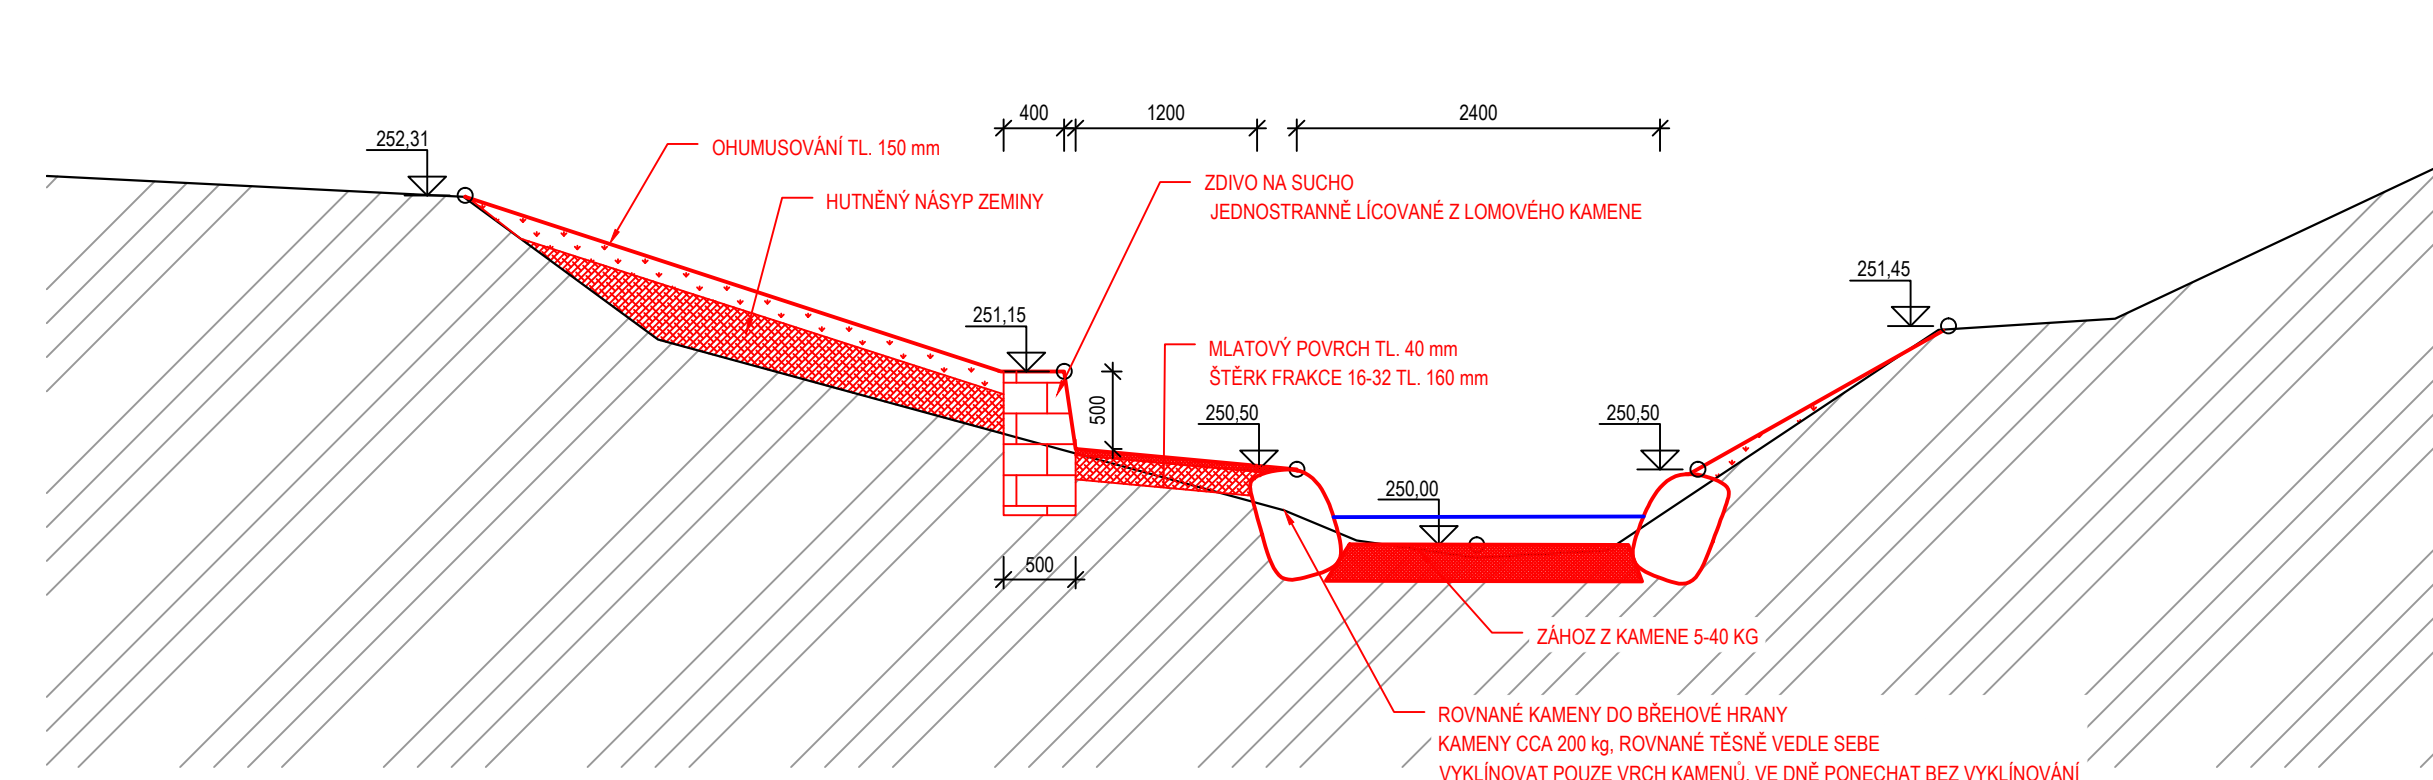

PR: 1.5

MĚŘÍTKO: 1:50

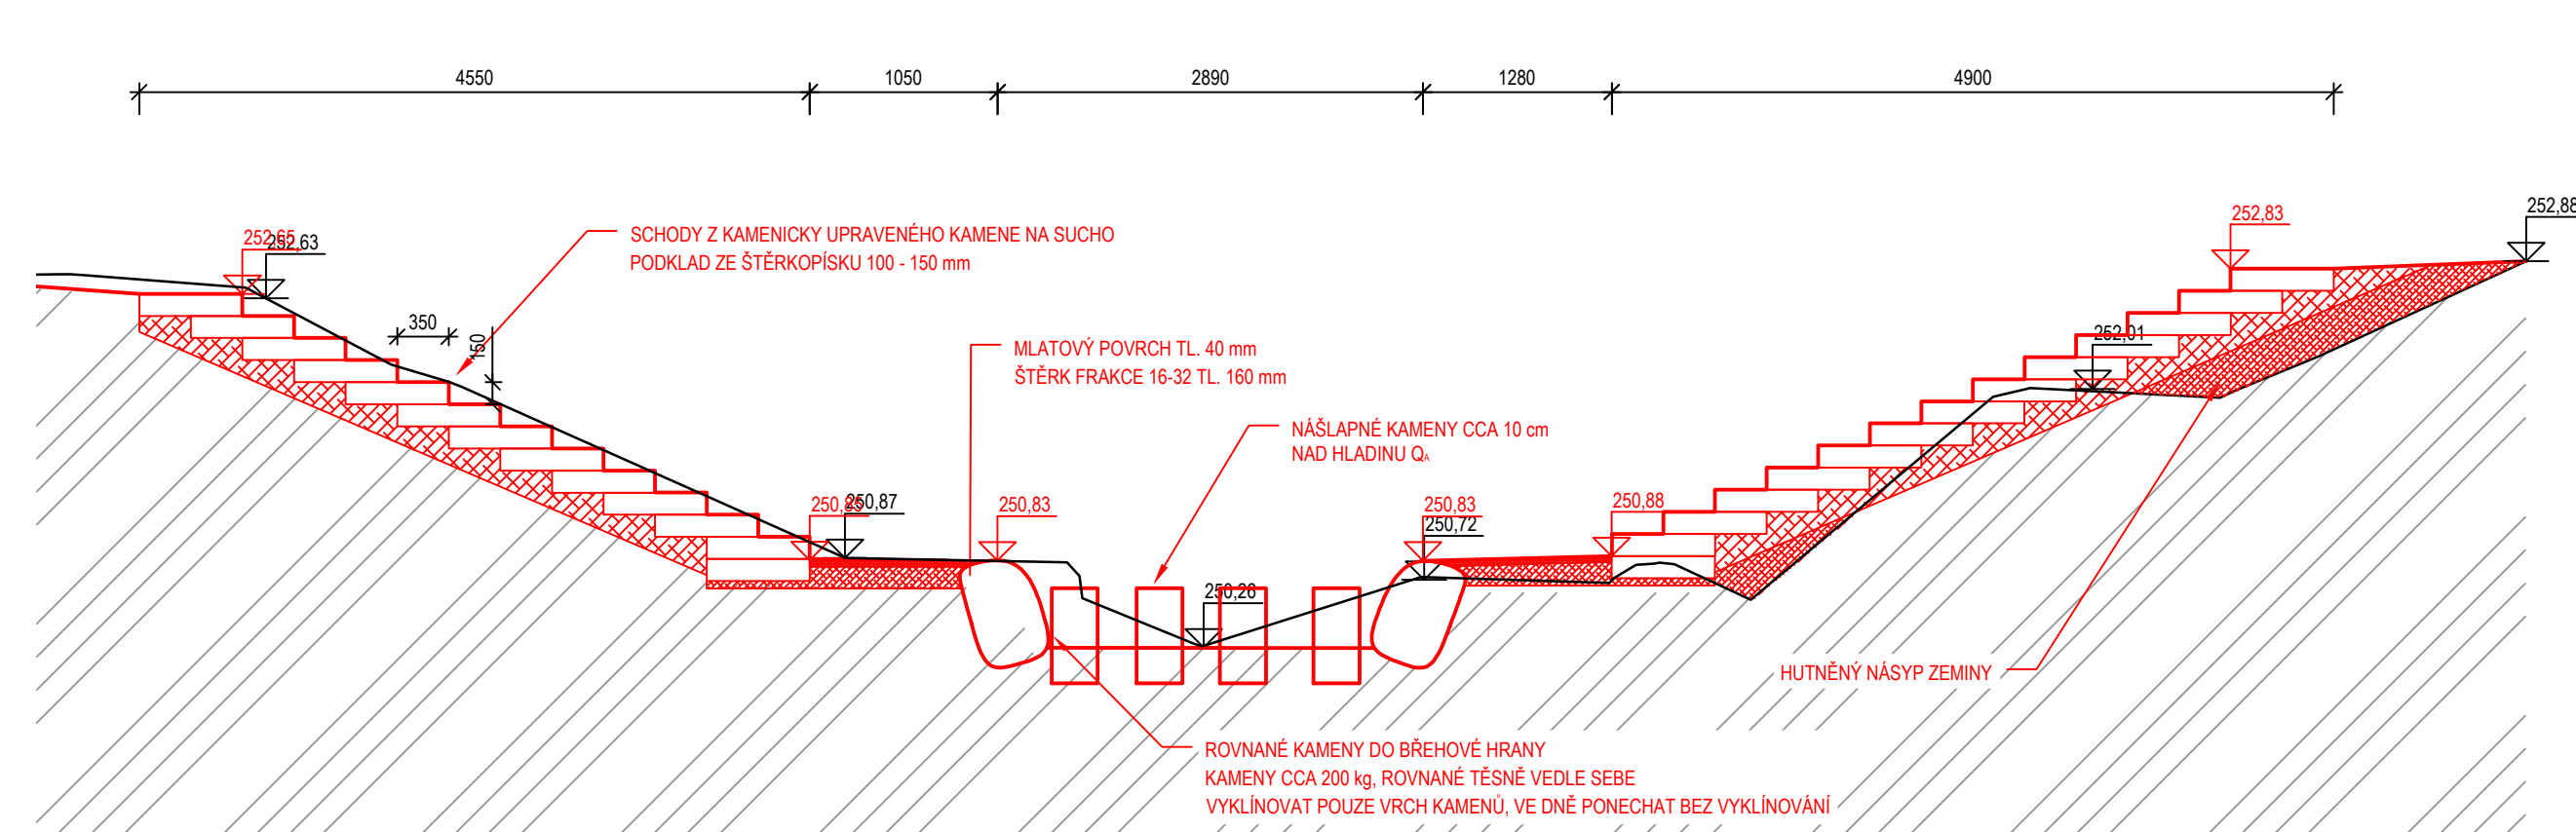

polohový souřadnicový systém S-JTSK
výškový systém - Bpv



ENVICONS s.r.o.
Sídlo a provozovna společnosti
Hradecká 569
533 52 Pardubice - Polabiny
Tel. / FAX: +420 466 531 787
Info@envicons.cz • www.envicons.cz

Datum / Date	07/2020
--------------	---------

Zakázka č. / Job No.

41/2019
Stupen / Stage

DUR	
-----	--

Kraj / Region
Liberecký

Stavební úřad / Building

MěÚ Turnov
Katastrální území / Co

Turnov
Obiectoare / Client

Objednatel / Client	Město Turnov
---------------------	--------------

Akce / Project
Stephen

**Stebelka -
revitalizace toku**

Stavební objekt / Building construction	
---	--

SO-01 Úsek ř.km
1,068 - 1,220

Název / Title

Vzorové řezy
PR 1.1 - PR 1.5

Zodpovedný projektant / Responsible designer

Ing. Štěpán Plodek

Kontroloval / Check	
---------------------	--

Ing. Jiří Šubrt

Návrh vypracoval / El

Ing. Jiří Šubrt

Meftko / Scale

1:250

Wykres č. / DWG No.

010

01.3

10