


SITUAČNÍ VÝKRES ŠIRŠÍCH VZTAHŮ

Měřítko: 1:10 000, 50 000


ZÁKLADNÍ MAPA

Měřítko: 1:10 000

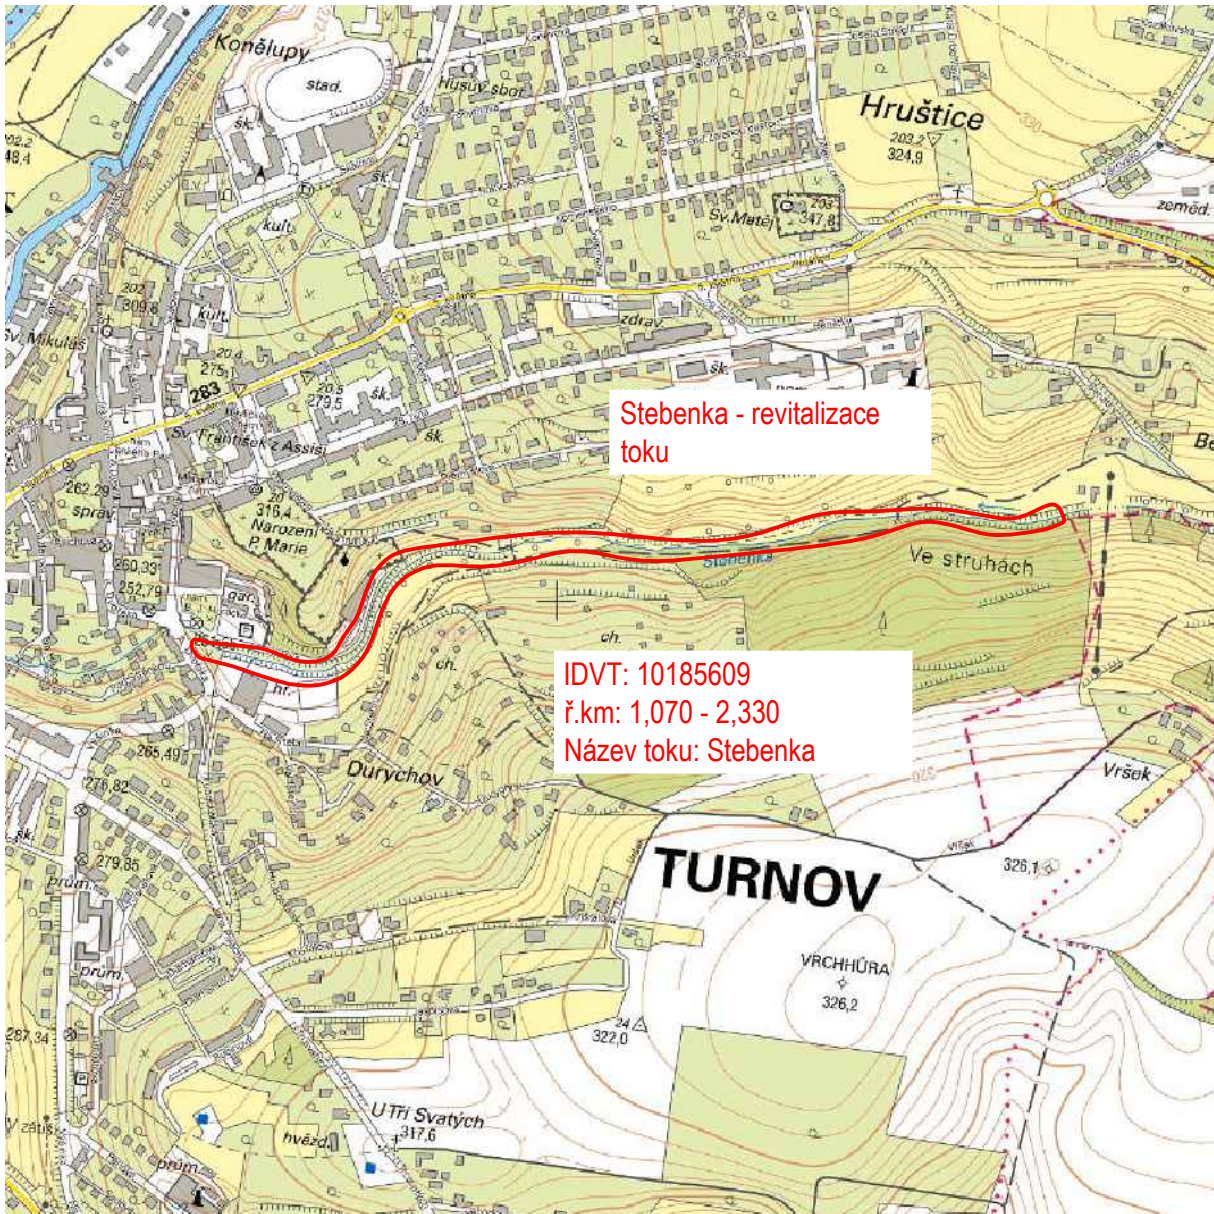

VODOHOSPODÁŘSKÁ MAPA

Měřítko: 1:50 000

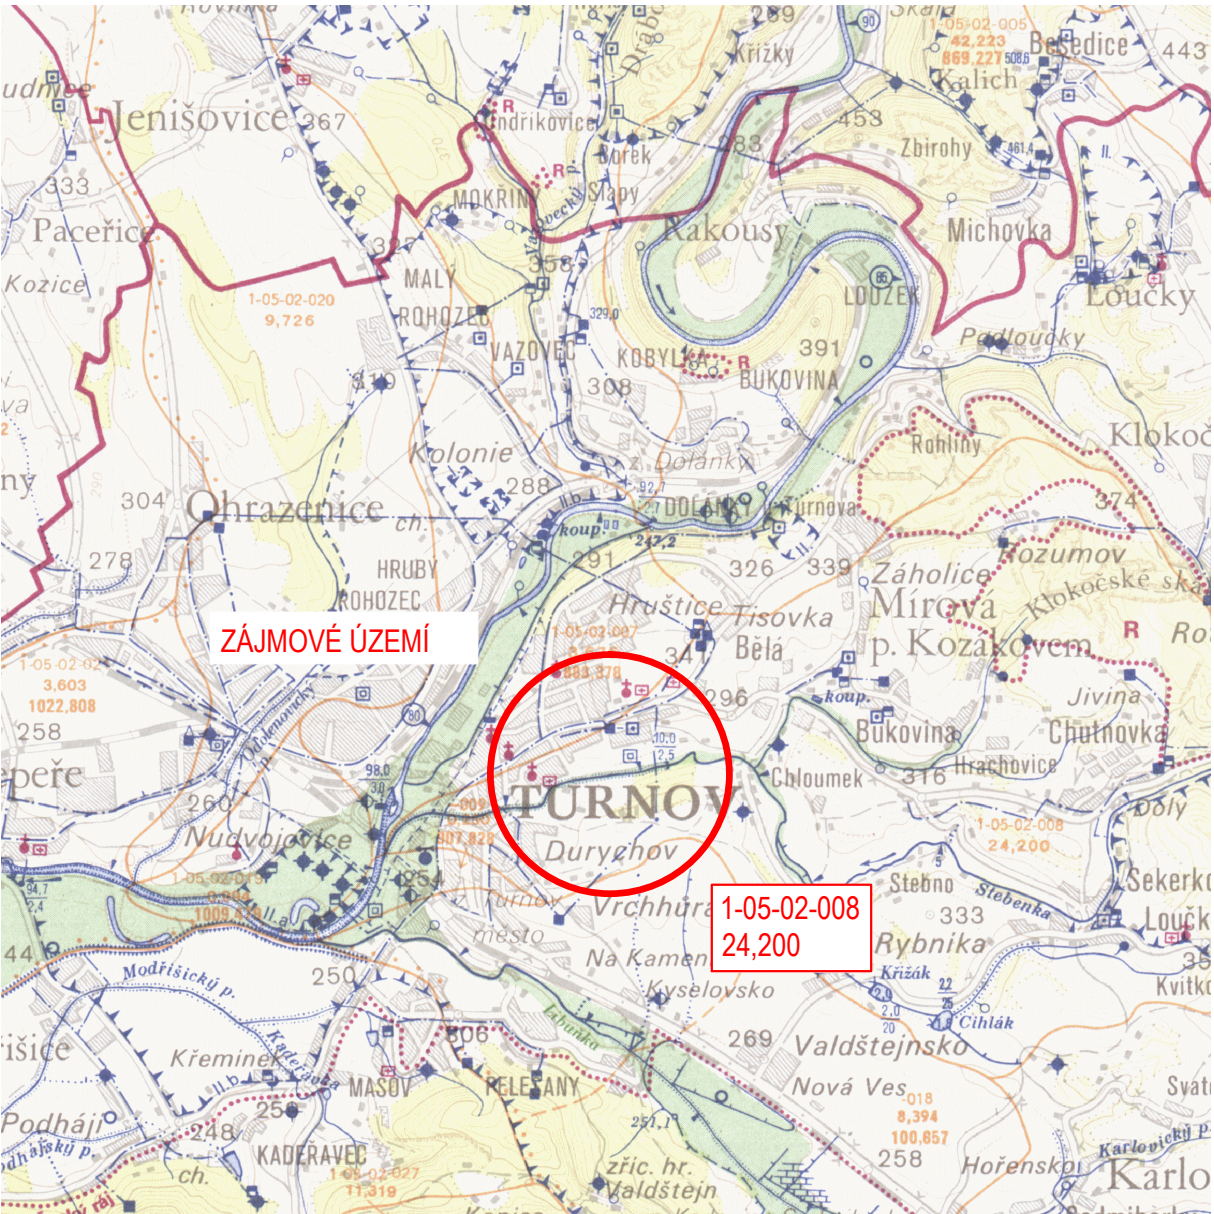

ENVICONS s. r. o. Sídlo a provozovna společnosti Hradecká 569 533 52 Pardubice - Polabiny Tel. / FAX: +420 466 531 787 info@envicons.cz • www.envicons.cz	
Datum / Date 7/2020	
Zakázka č. / Job No. 41/2019	
Stupeň / Stage DUR	
Kraj / Region Liberecký	
Stavební úřad / Building Authority MěÚ Turnov	
Katastrální území / Catastral Area Turnov	
Objednatel / Client Město Turnov	
Alce / Project Stebenka - revitalizace toku	
Stavební objekt / Building construction	
Název / Title Situační výkres širších vztahů	
Zodpovědný projektant / Responsible designer Ing. Štěpán Plodek	
Manažer projektu / Project manager Ing. Jiří Šubrt	
Návrh vypracoval / Elaborated by Ing. Jiří Šubrt	
Měřítko / Scale 1:10 000,50 000	Souprava / Copy
Výkres č. / DWG No. C.1	