


VZOROVÉ ŘEZY PR 2.2 - PR 2.4


PR 2.2

MĚŘÍTKO: 1:50

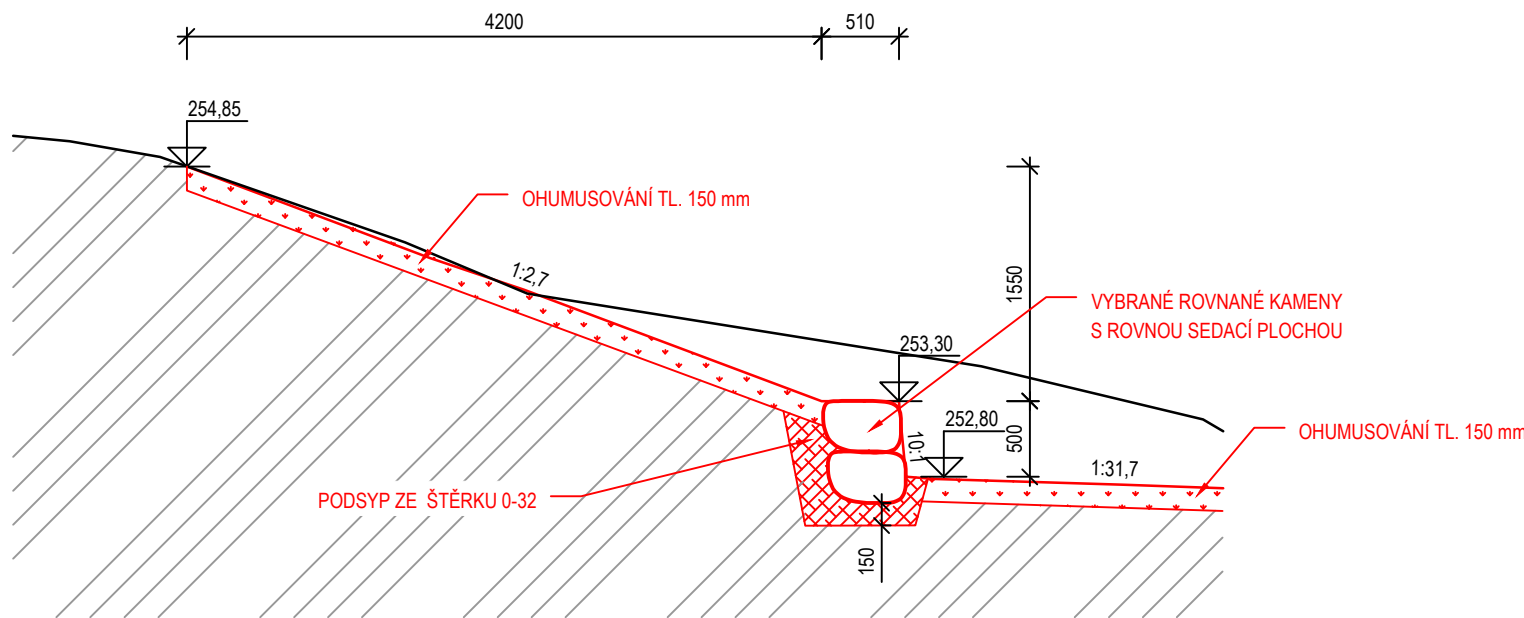


PR 2.3

MĚŘÍTKO: 1:50

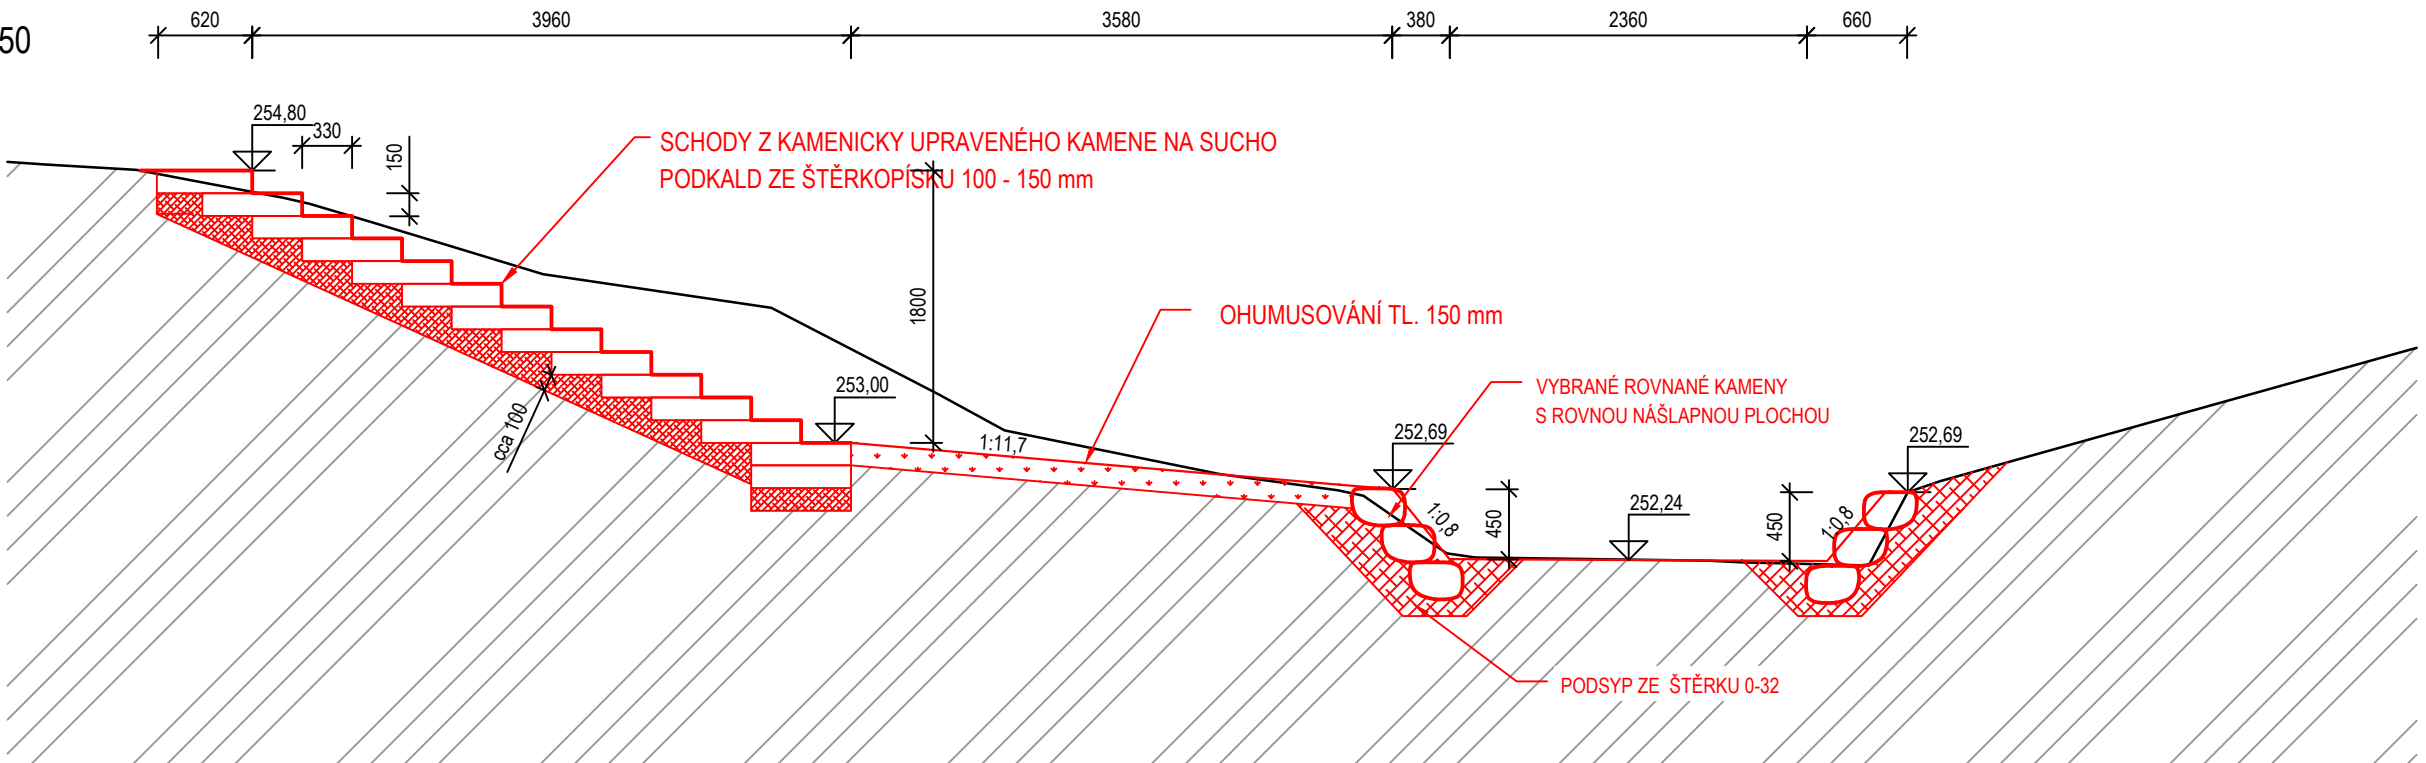

PR 2.4

MĚŘÍTKO: 1:50

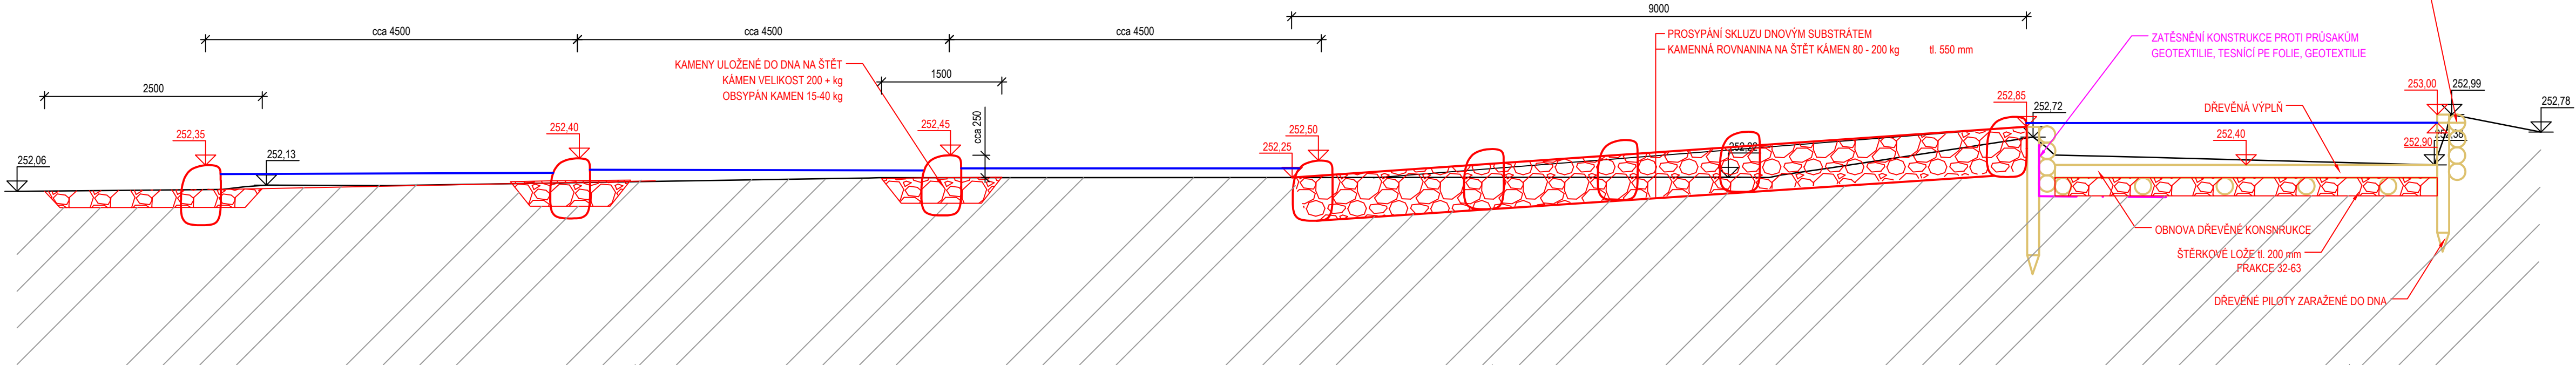

| | |
|---|-----------------------------|
| polohový souřadnicový systém S-JTSK výškový systém - Bpv | |
|  | |
| ENVICONS s. r. o. Sídlo a provozovna společnosti Hradecká 569 533 52 Pardubice - Polabiny Tel. / FAX: +420 466 531 787 info@envicons.cz - www.envicons.cz | |
| Datum / Date 07/2020 | |
| Zakázka č. / Job No. 41/2019 | |
| Stupeň / Stage DUR | |
| Kraj / Region Liberecký | |
| Stavební úřad / Building Authority MěÚ Turnov | |
| Katastrální území / Catastral Area Turnov | |
| Objednatel / Client Město Turnov | |
| Akce / Project Stebenka - revitalizace toku | |
| Stavební objekt / Building construction SO-02 Úsek ř.km 1,425-1,565 | |
| Název / Title Vzorové řezy PR 2.2 - PR 2.4 | |
| Zodpovědný projektant / Responsible designer Ing. Štěpán Plodek | |
| Kontroloval / Checked by Ing. Jiří Šubrt | |
| Návrh vypracoval / Elaborated by Ing. Jiří Šubrt | |
| Měřítko / Scale 1:50 | Souprava / Copy 02.3 |
| Výkres č. / DWG No. | |