


ŘEZ 3-3

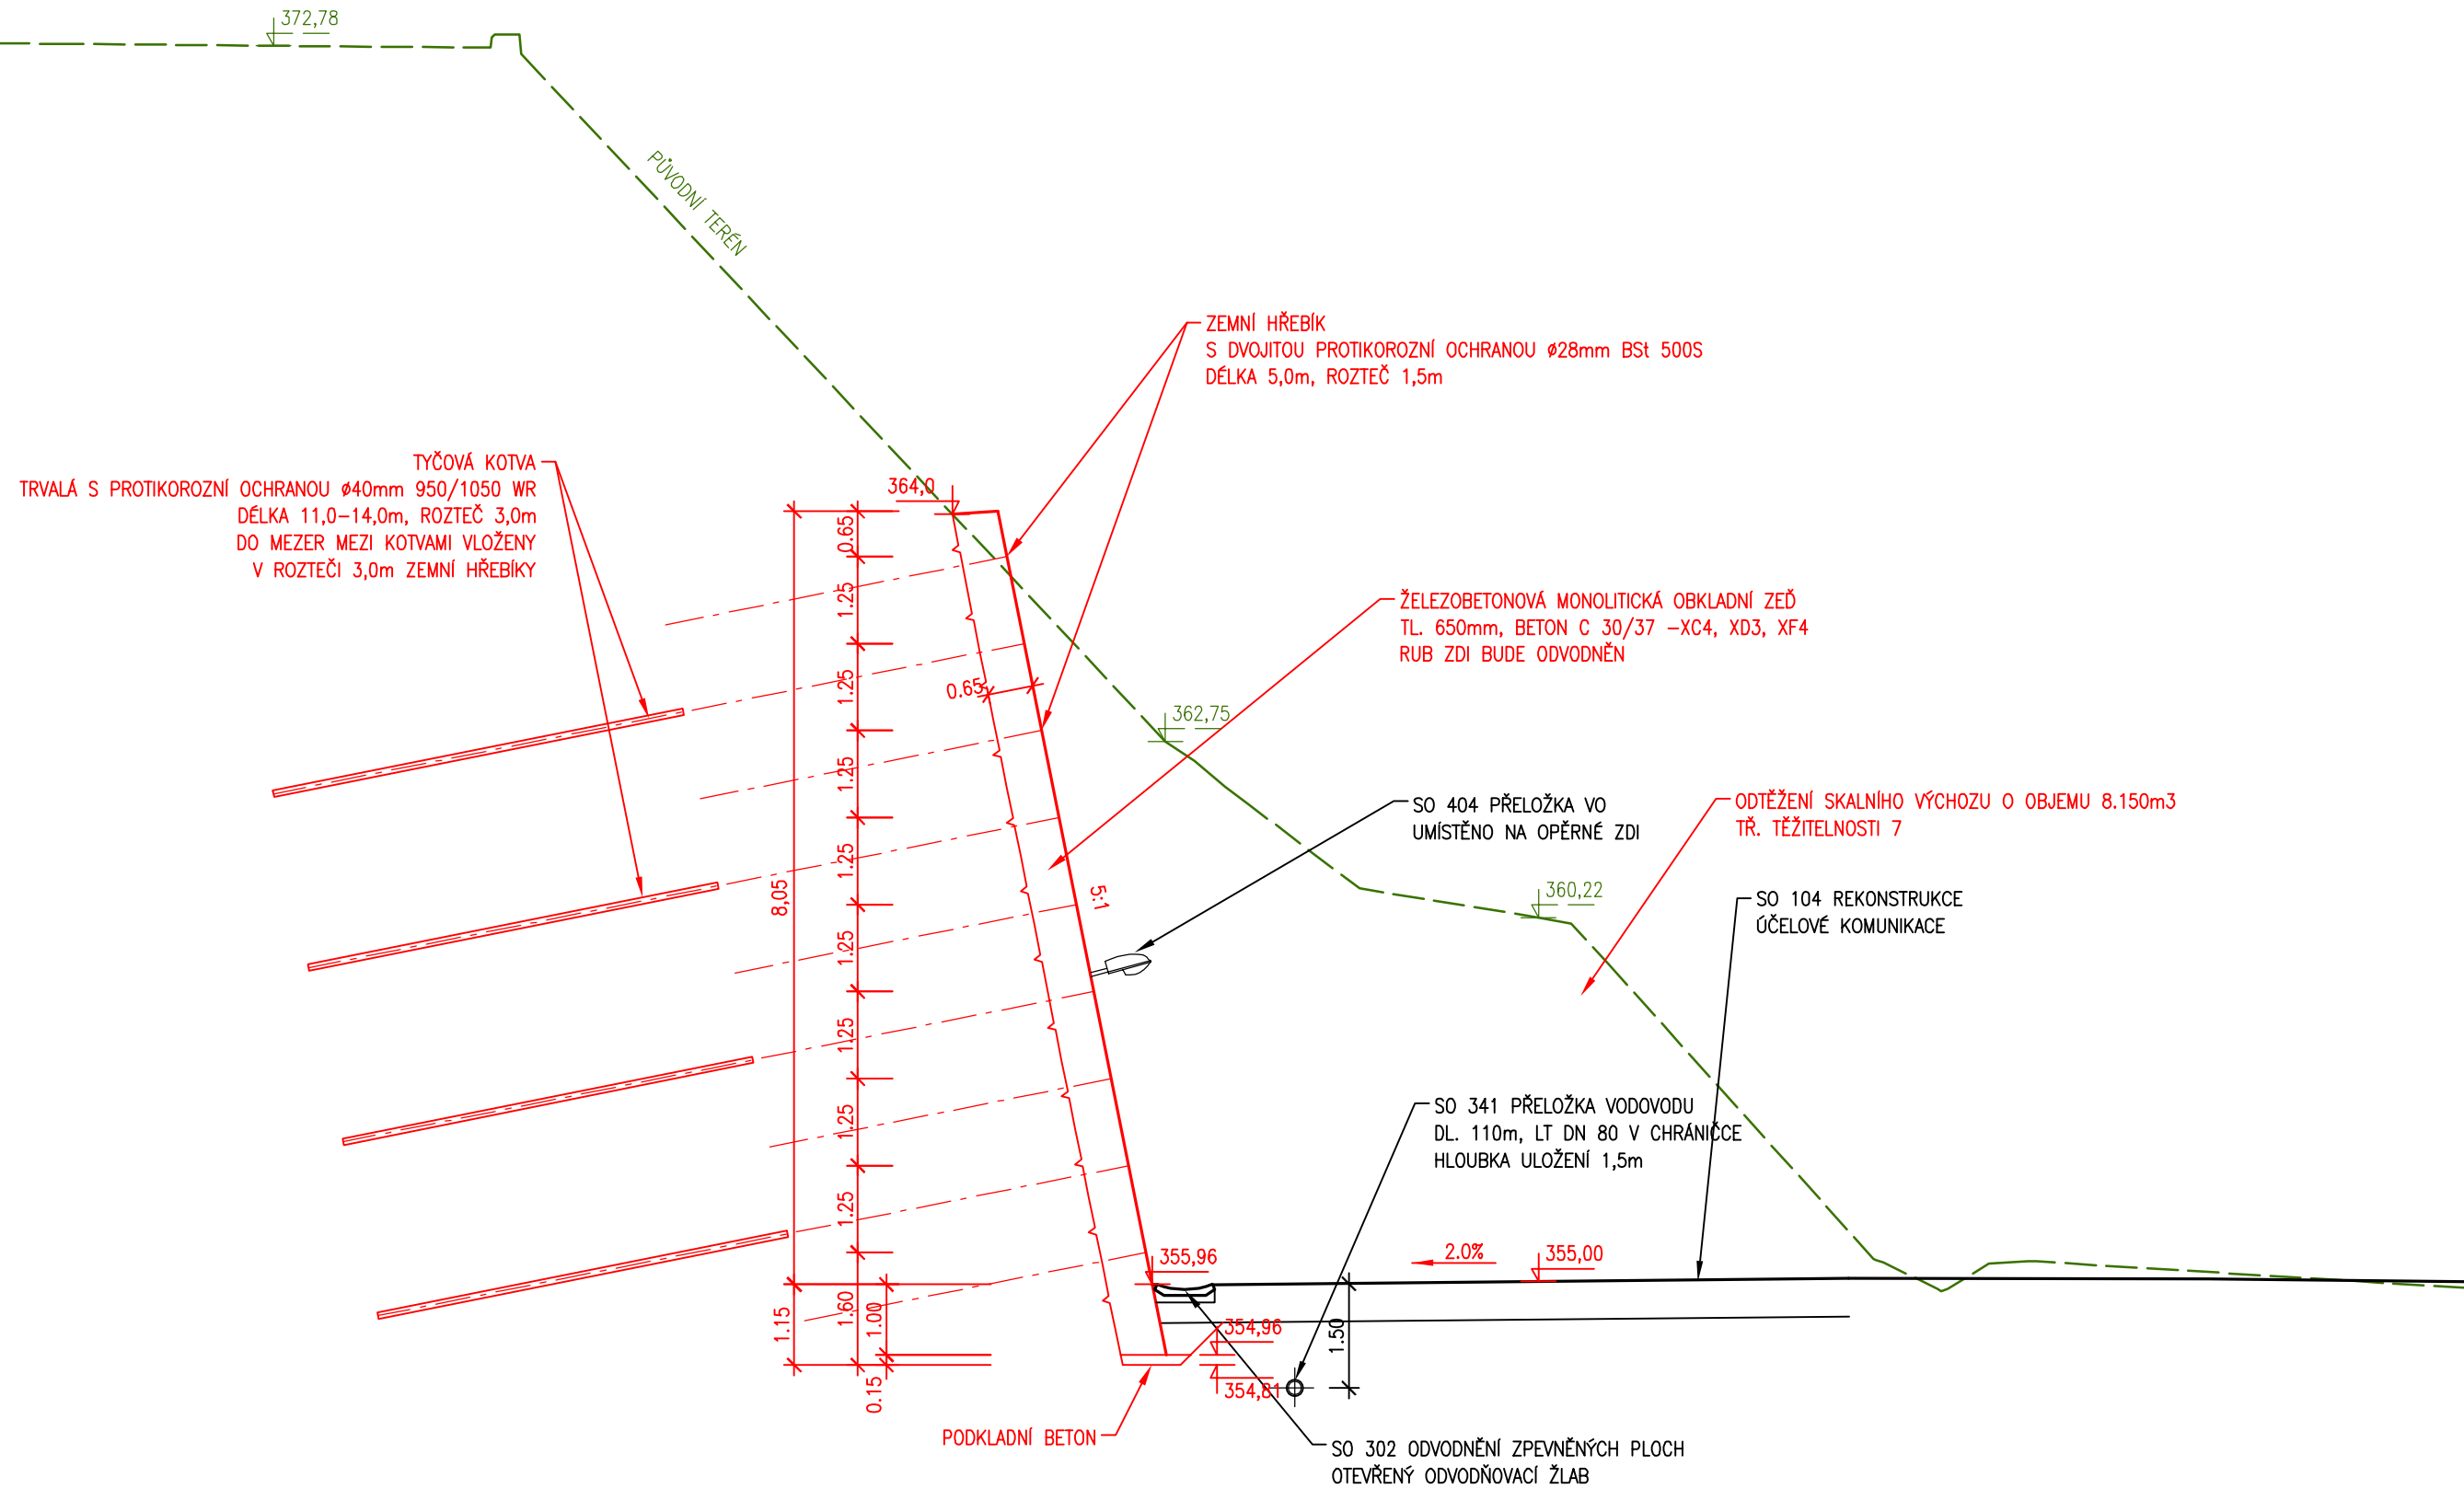

KÓTOVÁNO V M
VÝŠKOVÝ SYSTÉM B_{pV}
SOUŘADNICOVÝ SYSTÉM S-JTSK

ZPRACOVÁNO PRO:

