


P1

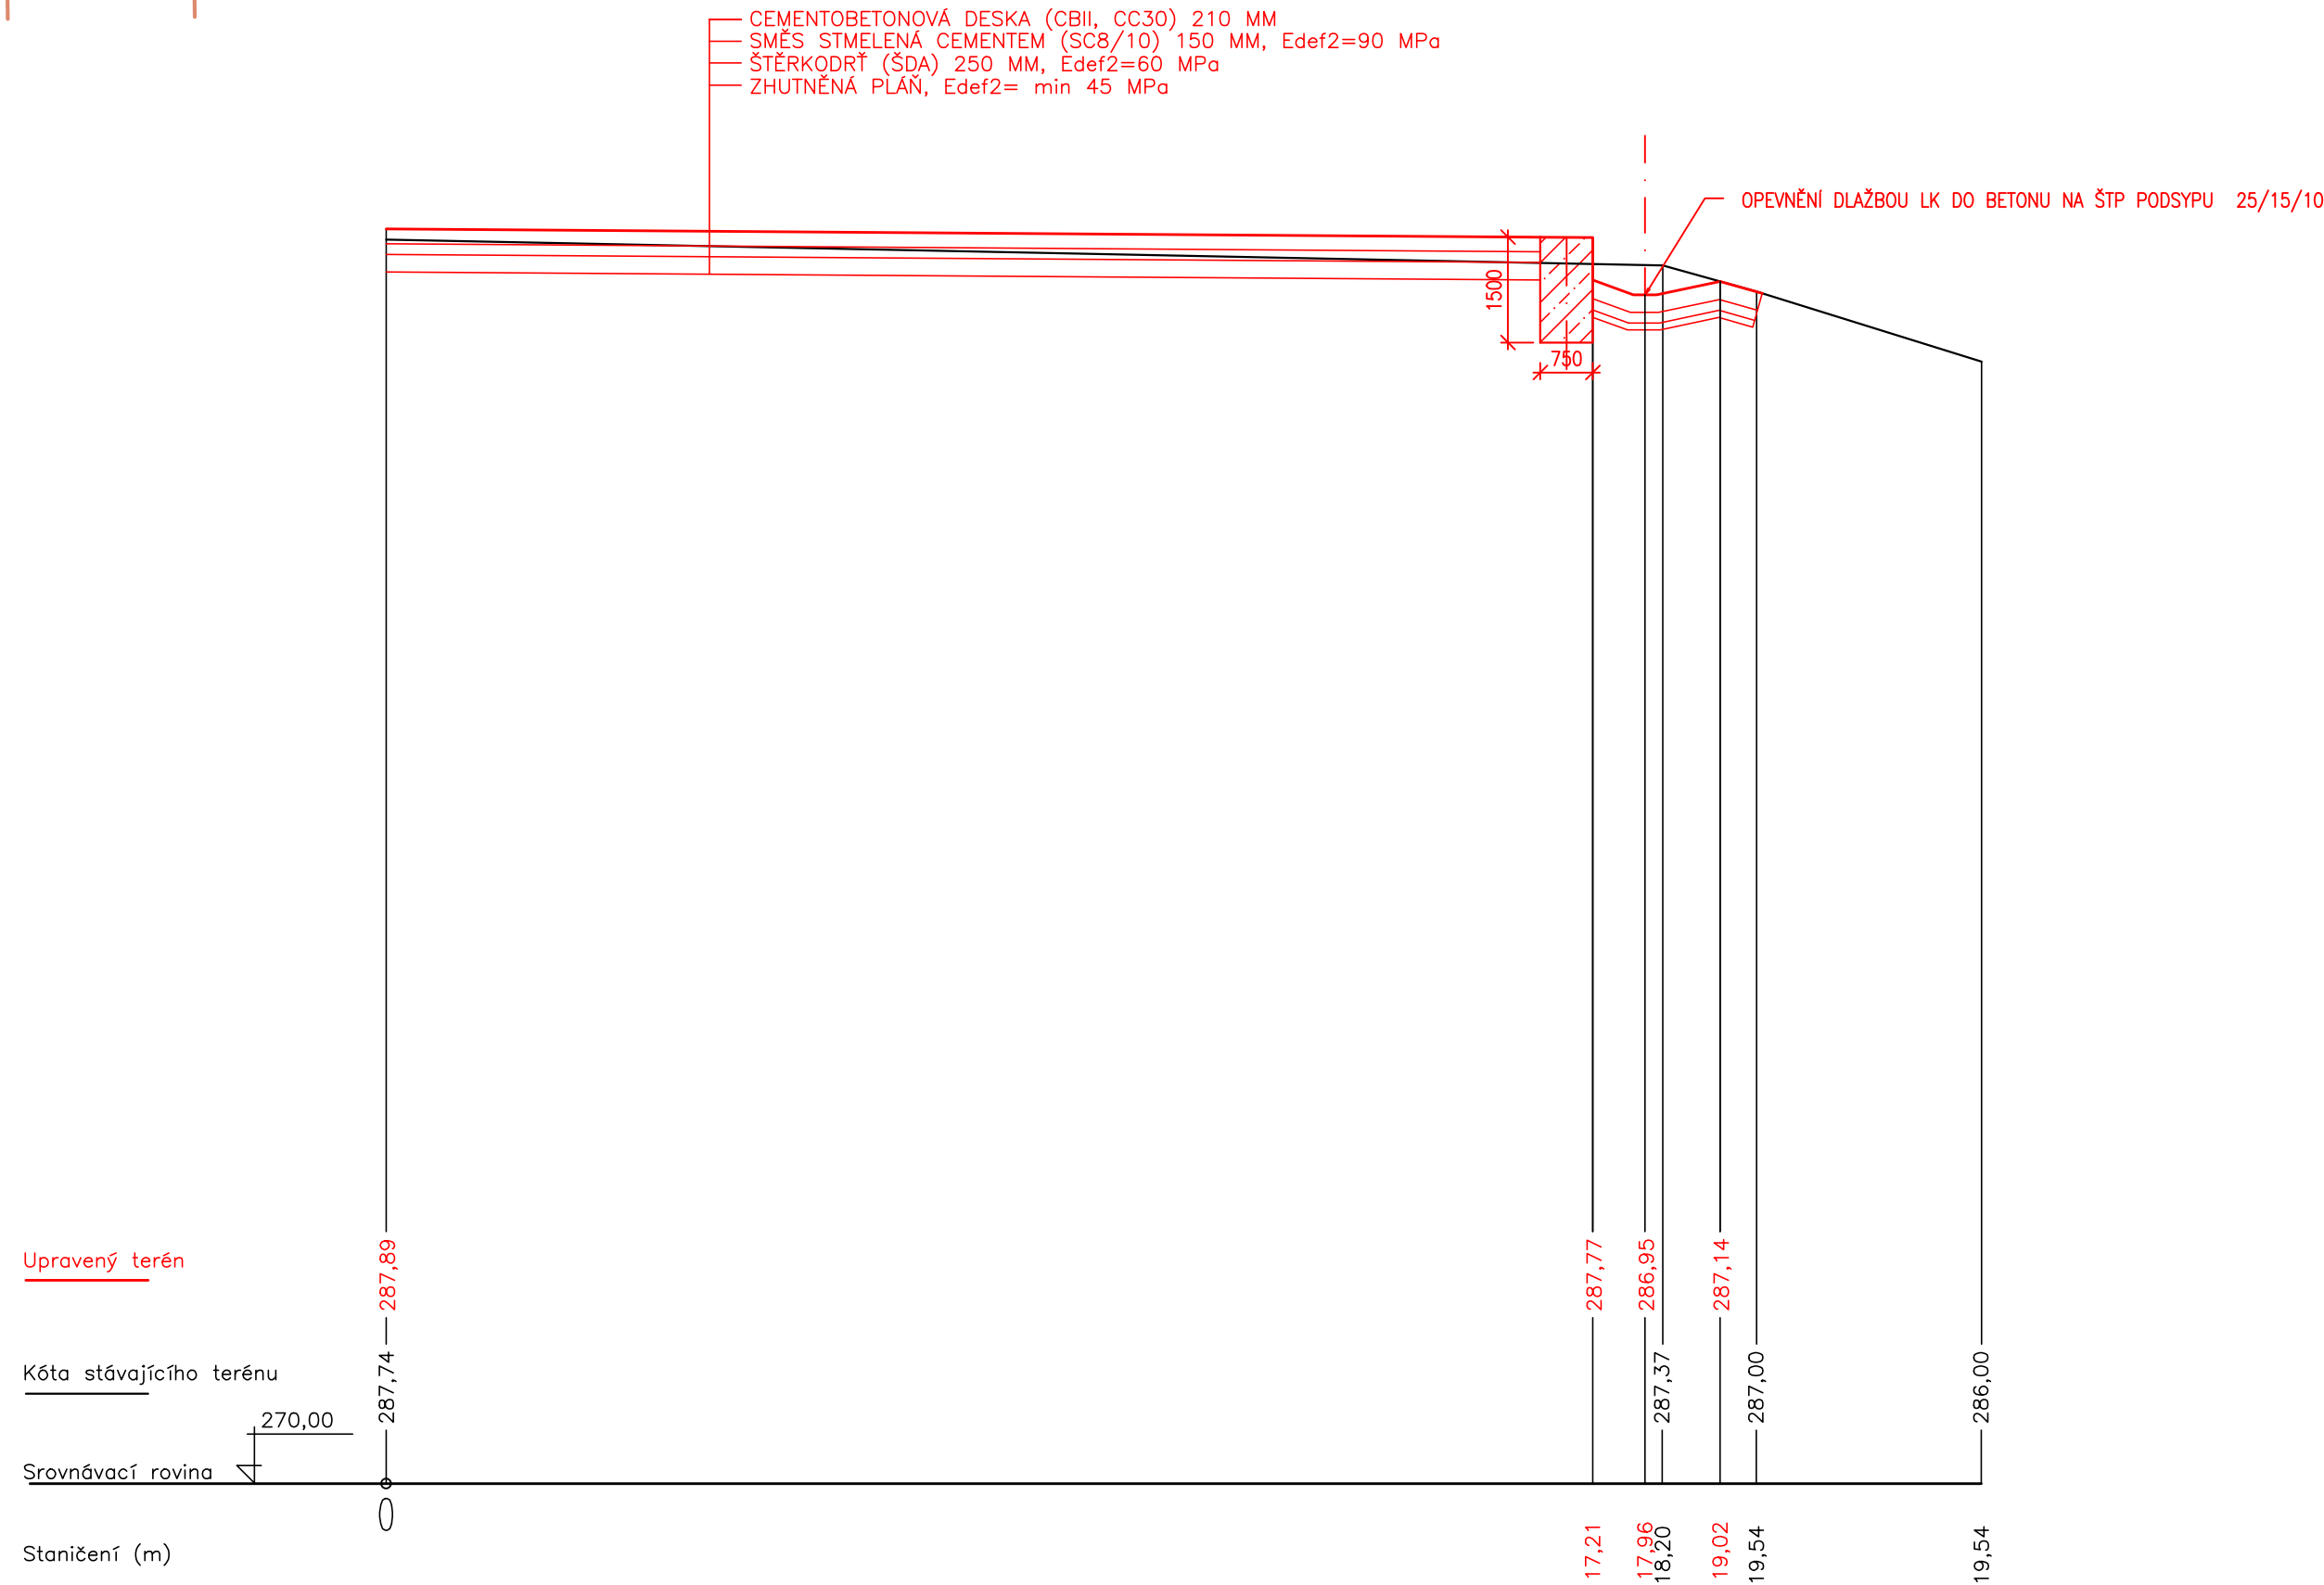

KÓTOVÁNO V MM
VÝŠKOVÝ SYSTÉM Bpv

ZPRACOVÁNO PRO:



AQUATIS a.s. Botanická 834/56, 602 00 Brno			Tel: +420 541 554 111 Fax: +420 541 211 205	E-mail: info@aquatis.cz http://www.aquatis.cz
Zodpovědný projektant ING. KATEŘINA BOŘÍKOVÁ	Hlavní inženýr projektu ING. KATEŘINA BOŘÍKOVÁ	Vedoucí střediska ING. MICHAEL TRNKA CSc.		
Vypracoval ING. KATEŘINA BOŘÍKOVÁ	Kontroloval ING. MICHAEL TRNKA CSc.	Zakázkové číslo 123086A.87		
Datum LISTOPAD 2023	Stupeň dokumentace DSP	Název souboru D.13. Příčný profil P1		
Akce Příprava opatření na DI pro přepravu NTK pro NJZ ETE – Povodí Vltavy – Orlík, DOLNÍ VODA D. DOKUMENTACE OBJEKTŮ				
Příloha PŘÍČNÝ PROFIL P1				
Měřítko 1:100		Číslo přílohy D.13.		
Objednatel POVODÍ VLTAVY, státní podnik				