


DETAIL - OČIŠTĚNÍ KAMENNÉHO ZDIVA A OPRAVA SPÁROVÁNÍ

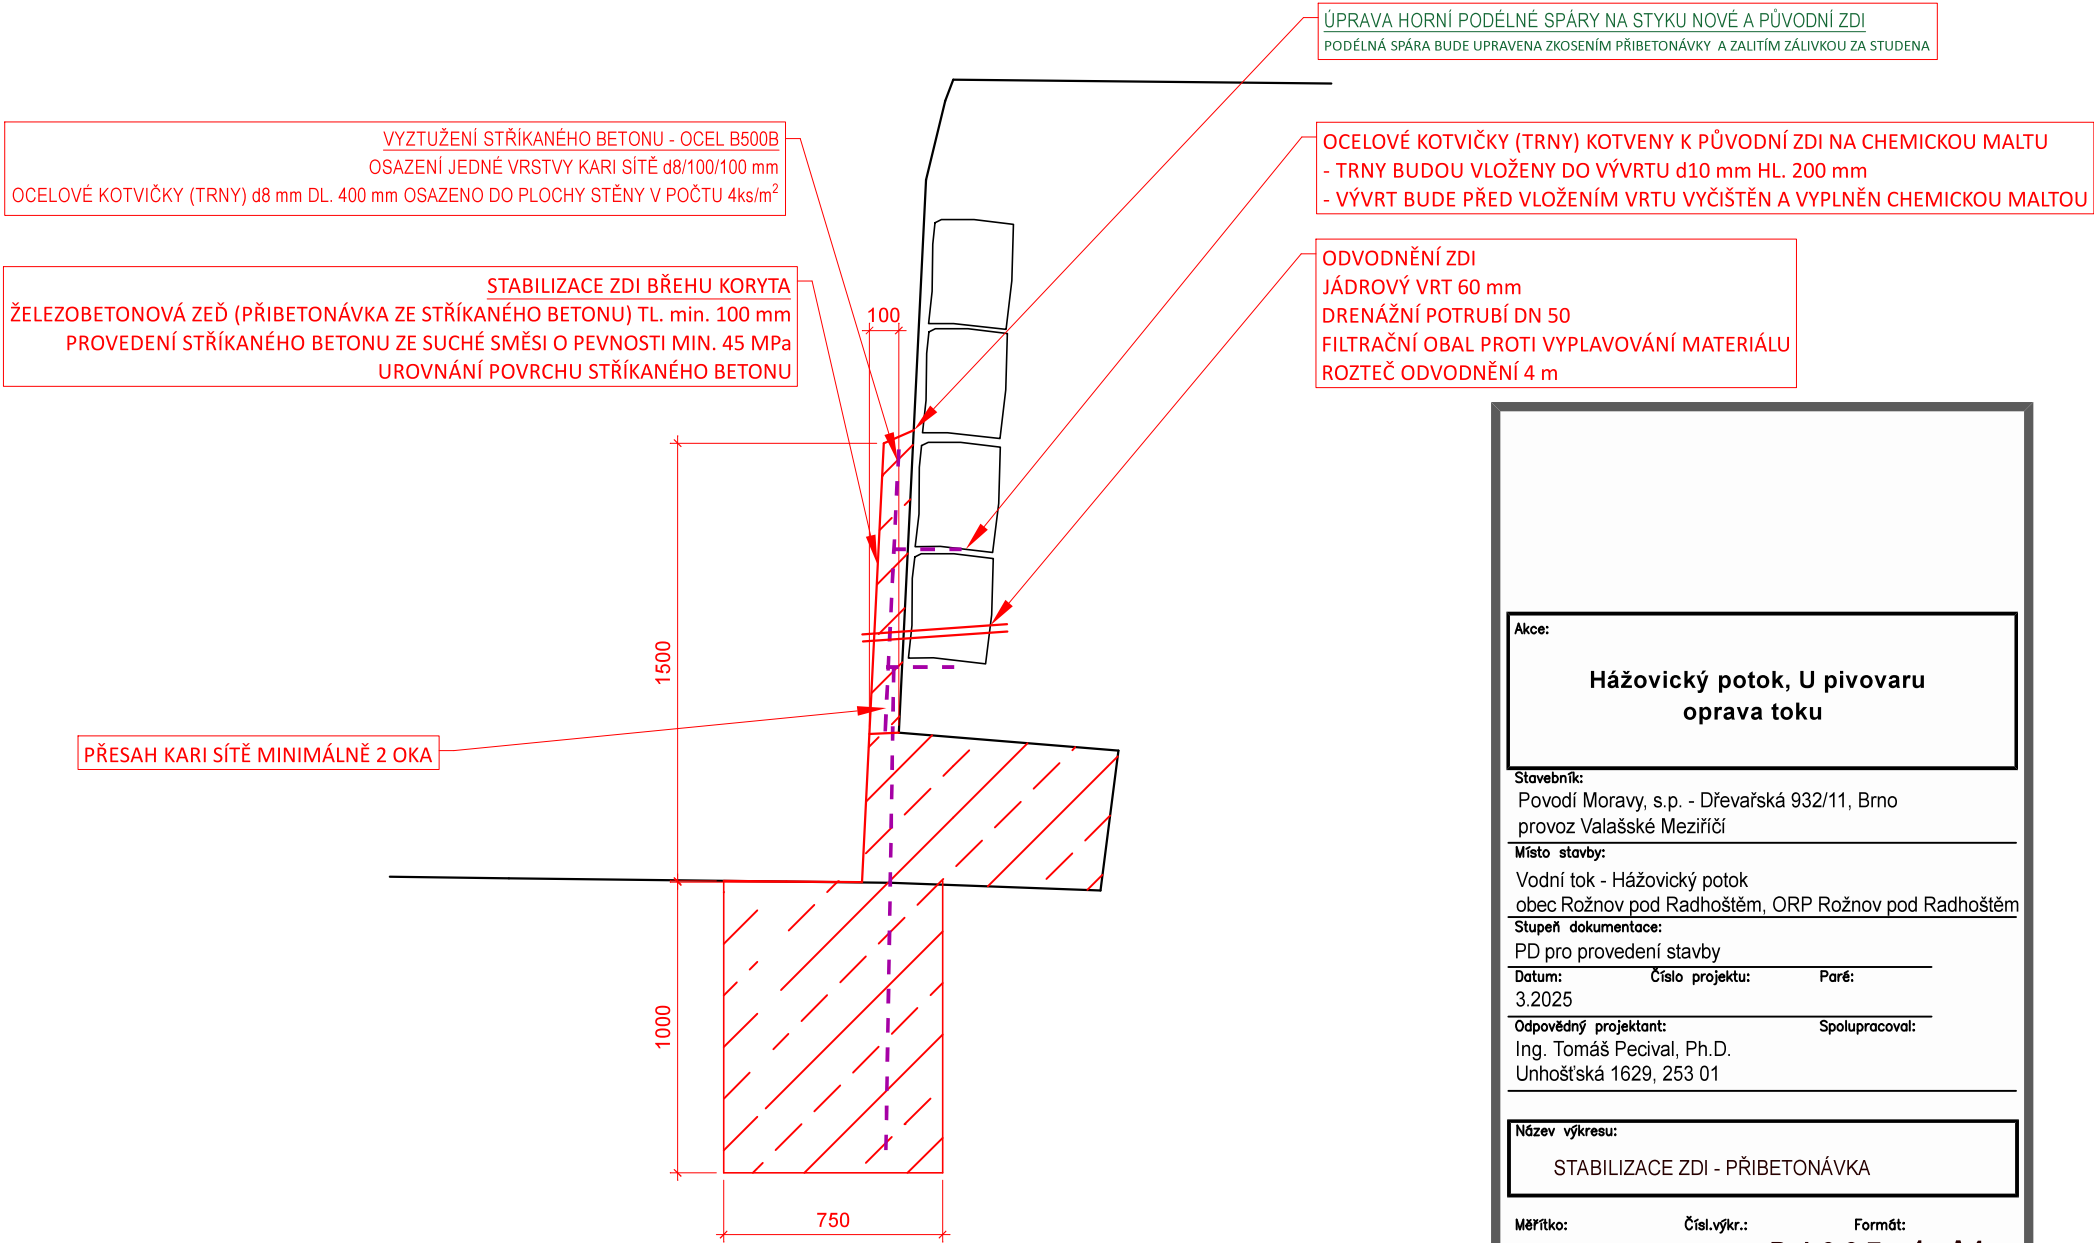

Akce:		
Hážovický potok, U pivovaru oprava toku		
Stavebník:		
Povodí Moravy, s.p. - Dřevařská 932/11, Brno provoz Valašské Meziříčí		
Místo stavby:		
Vodní tok - Hážovický potok obec Rožnov pod Radhoštěm, ORP Rožnov pod Radhoštěm		
Stupeň dokumentace:		
PD pro provedení stavby		
Datum:	Číslo projektu:	Paré:
3.2025		
Odpovědný projektant:	Spolupracoval:	
Ing. Tomáš Pecival, Ph.D. Unhošťská 1629, 253 01		
Název výkresu:		
STABILIZACE ZDI - PŘIBETONÁVKA		
Měřítko:	Číslo výkř.:	Formát:
		D.1.2.2.7 1x A4