

LEGENDA TYPŮ ČAR:  
NIVELETA DNA  
TERÉN V OSE  
NEJHLUBŠÍ DNO

MĚŘITKA X/Y 1:500 / 1:100  
NIVELETA DNA


TERÉN V OSE


NEJHLUBŠÍ DNO

PŘÍČNÉ ŘEZY  
SROVNÁVACÍ ROVINA: 242

KILOMETRAŽ

VZDALENOST PŘÍČNÝCH ŘEZŮ  
SKLON DNA

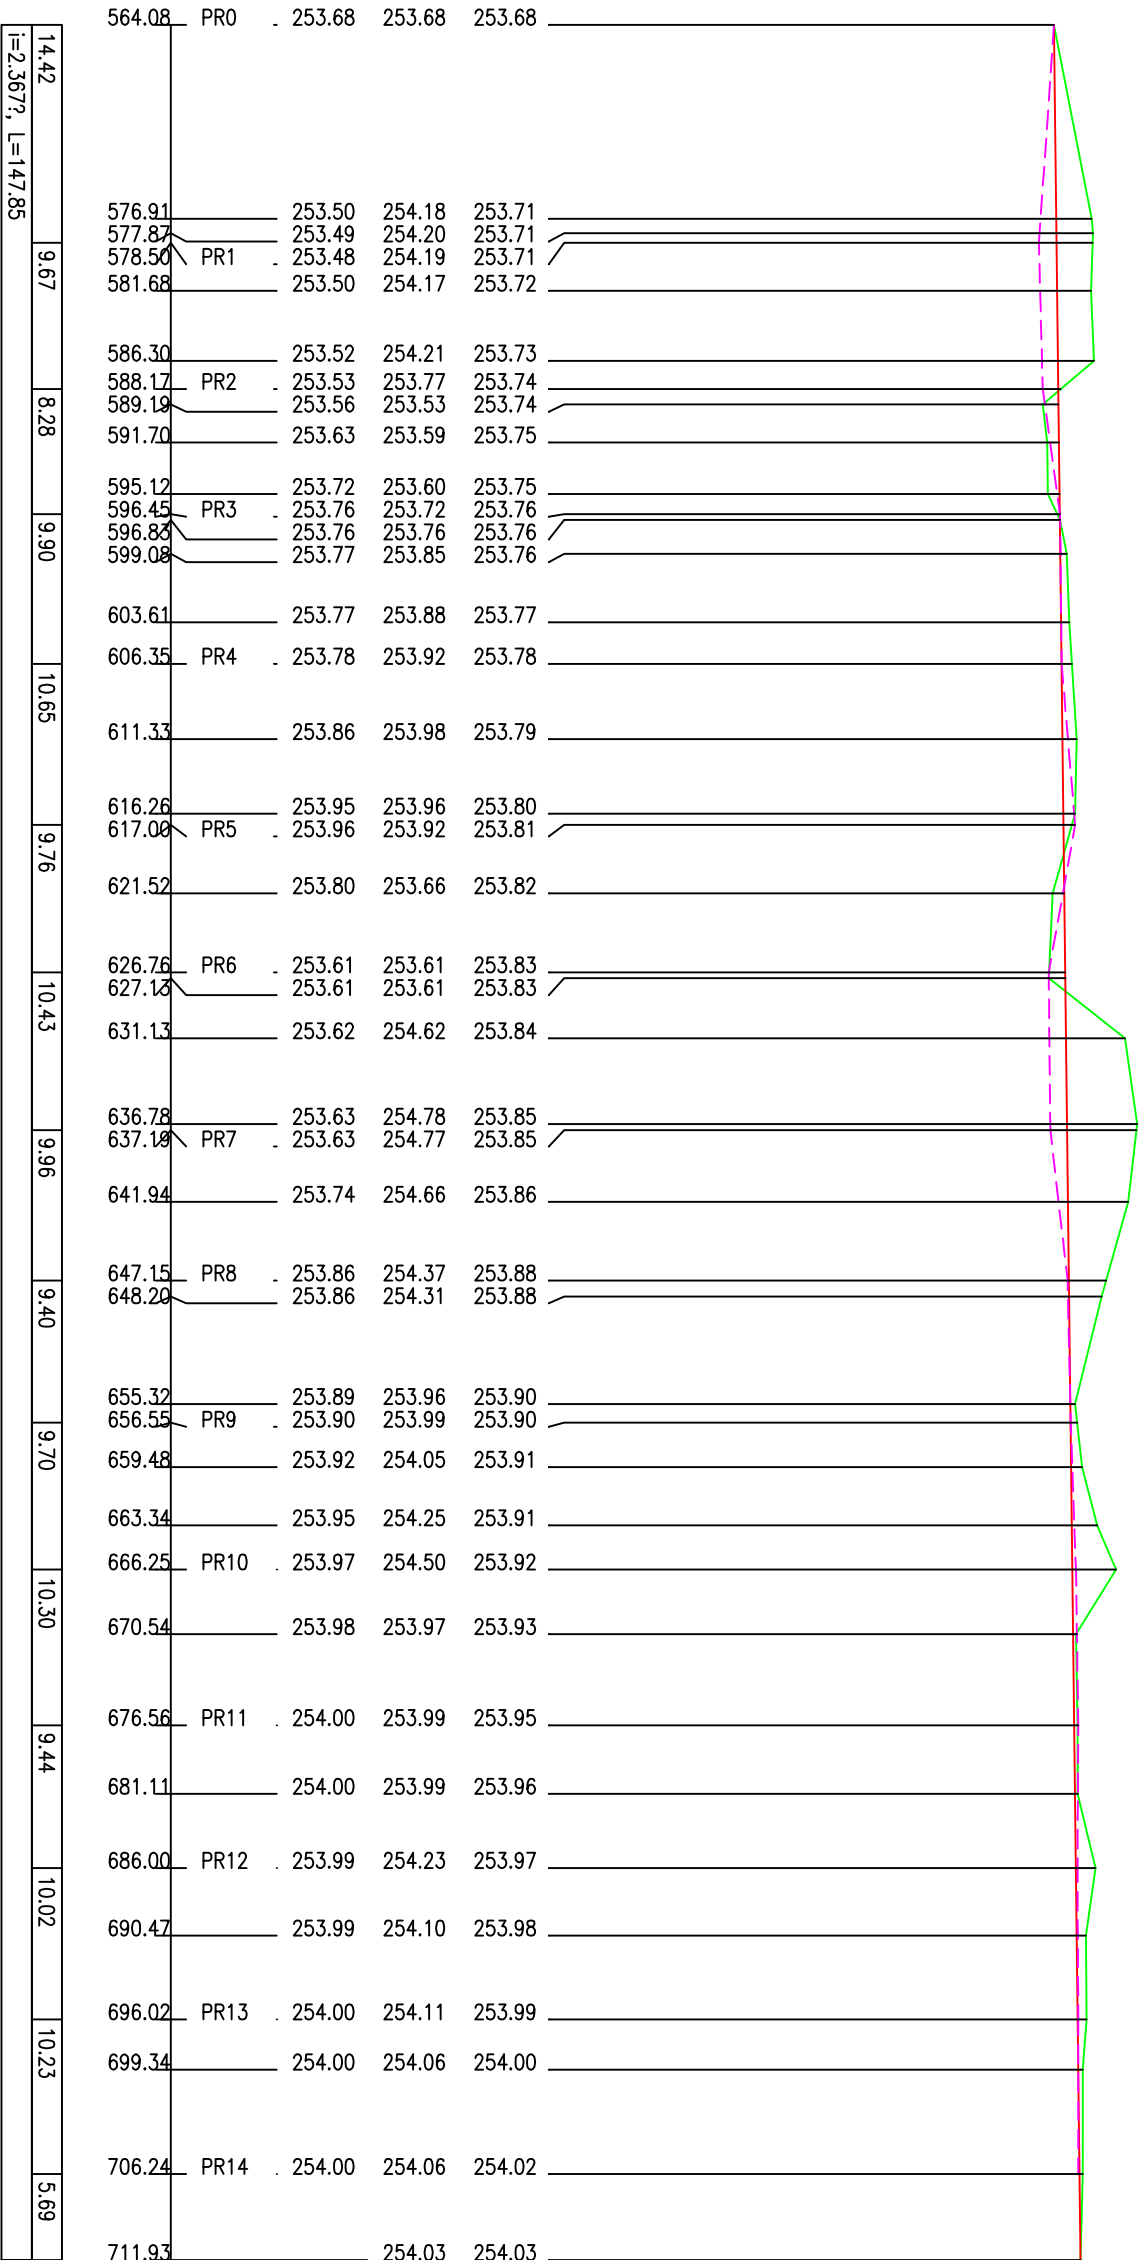

HLAVNÍ INŽENÝR PROJEKTU : ING. DANIEL KOTAŠKA		<div><p><b>EKOMONTOR</b></p></div>	
ZODPOVĚDNÝ PROJEKTANT	VYPRACOVAL :	píšťovy 820 537 01 CHRUDIM TEL.: 469 682 303 FAX: 469 682 310	
PROFESE : VHK		E-MAIL: EKOMONTOR@EKOMONTOR.CZ	
ING. DANIEL KOTAŠKA	ING. DANIEL KOTAŠKA	ING. JIŘÍ ČTVRTEČKA	
INVESTOR : POVODÍ LABE s.p., HRADEC KRÁLOVÉ		ČÍSLO ZAKÁZKY	10726 25 1349
NÁZEV AKCE : ŽEJBRŮ, ROSICE ODSTRANĚNÍ NÁNOSŮ V ř.km 5,500 – 7,250		FORMÁT A4	2
ČÁST : D – DOKUMENTACE OBJEKTŮ		DRUH PROJEKTU	ZPD
OBJEKT :		DATUM	04 2025
		MĚŘITKO	1:500/100
NÁZEV VÝKRESU : PODÉLNÝ PROFIL – LOKALITA 1 SYNEČ		ČÍSLO VÝKRESU :	PARÉ Č.:
		D.1.1	