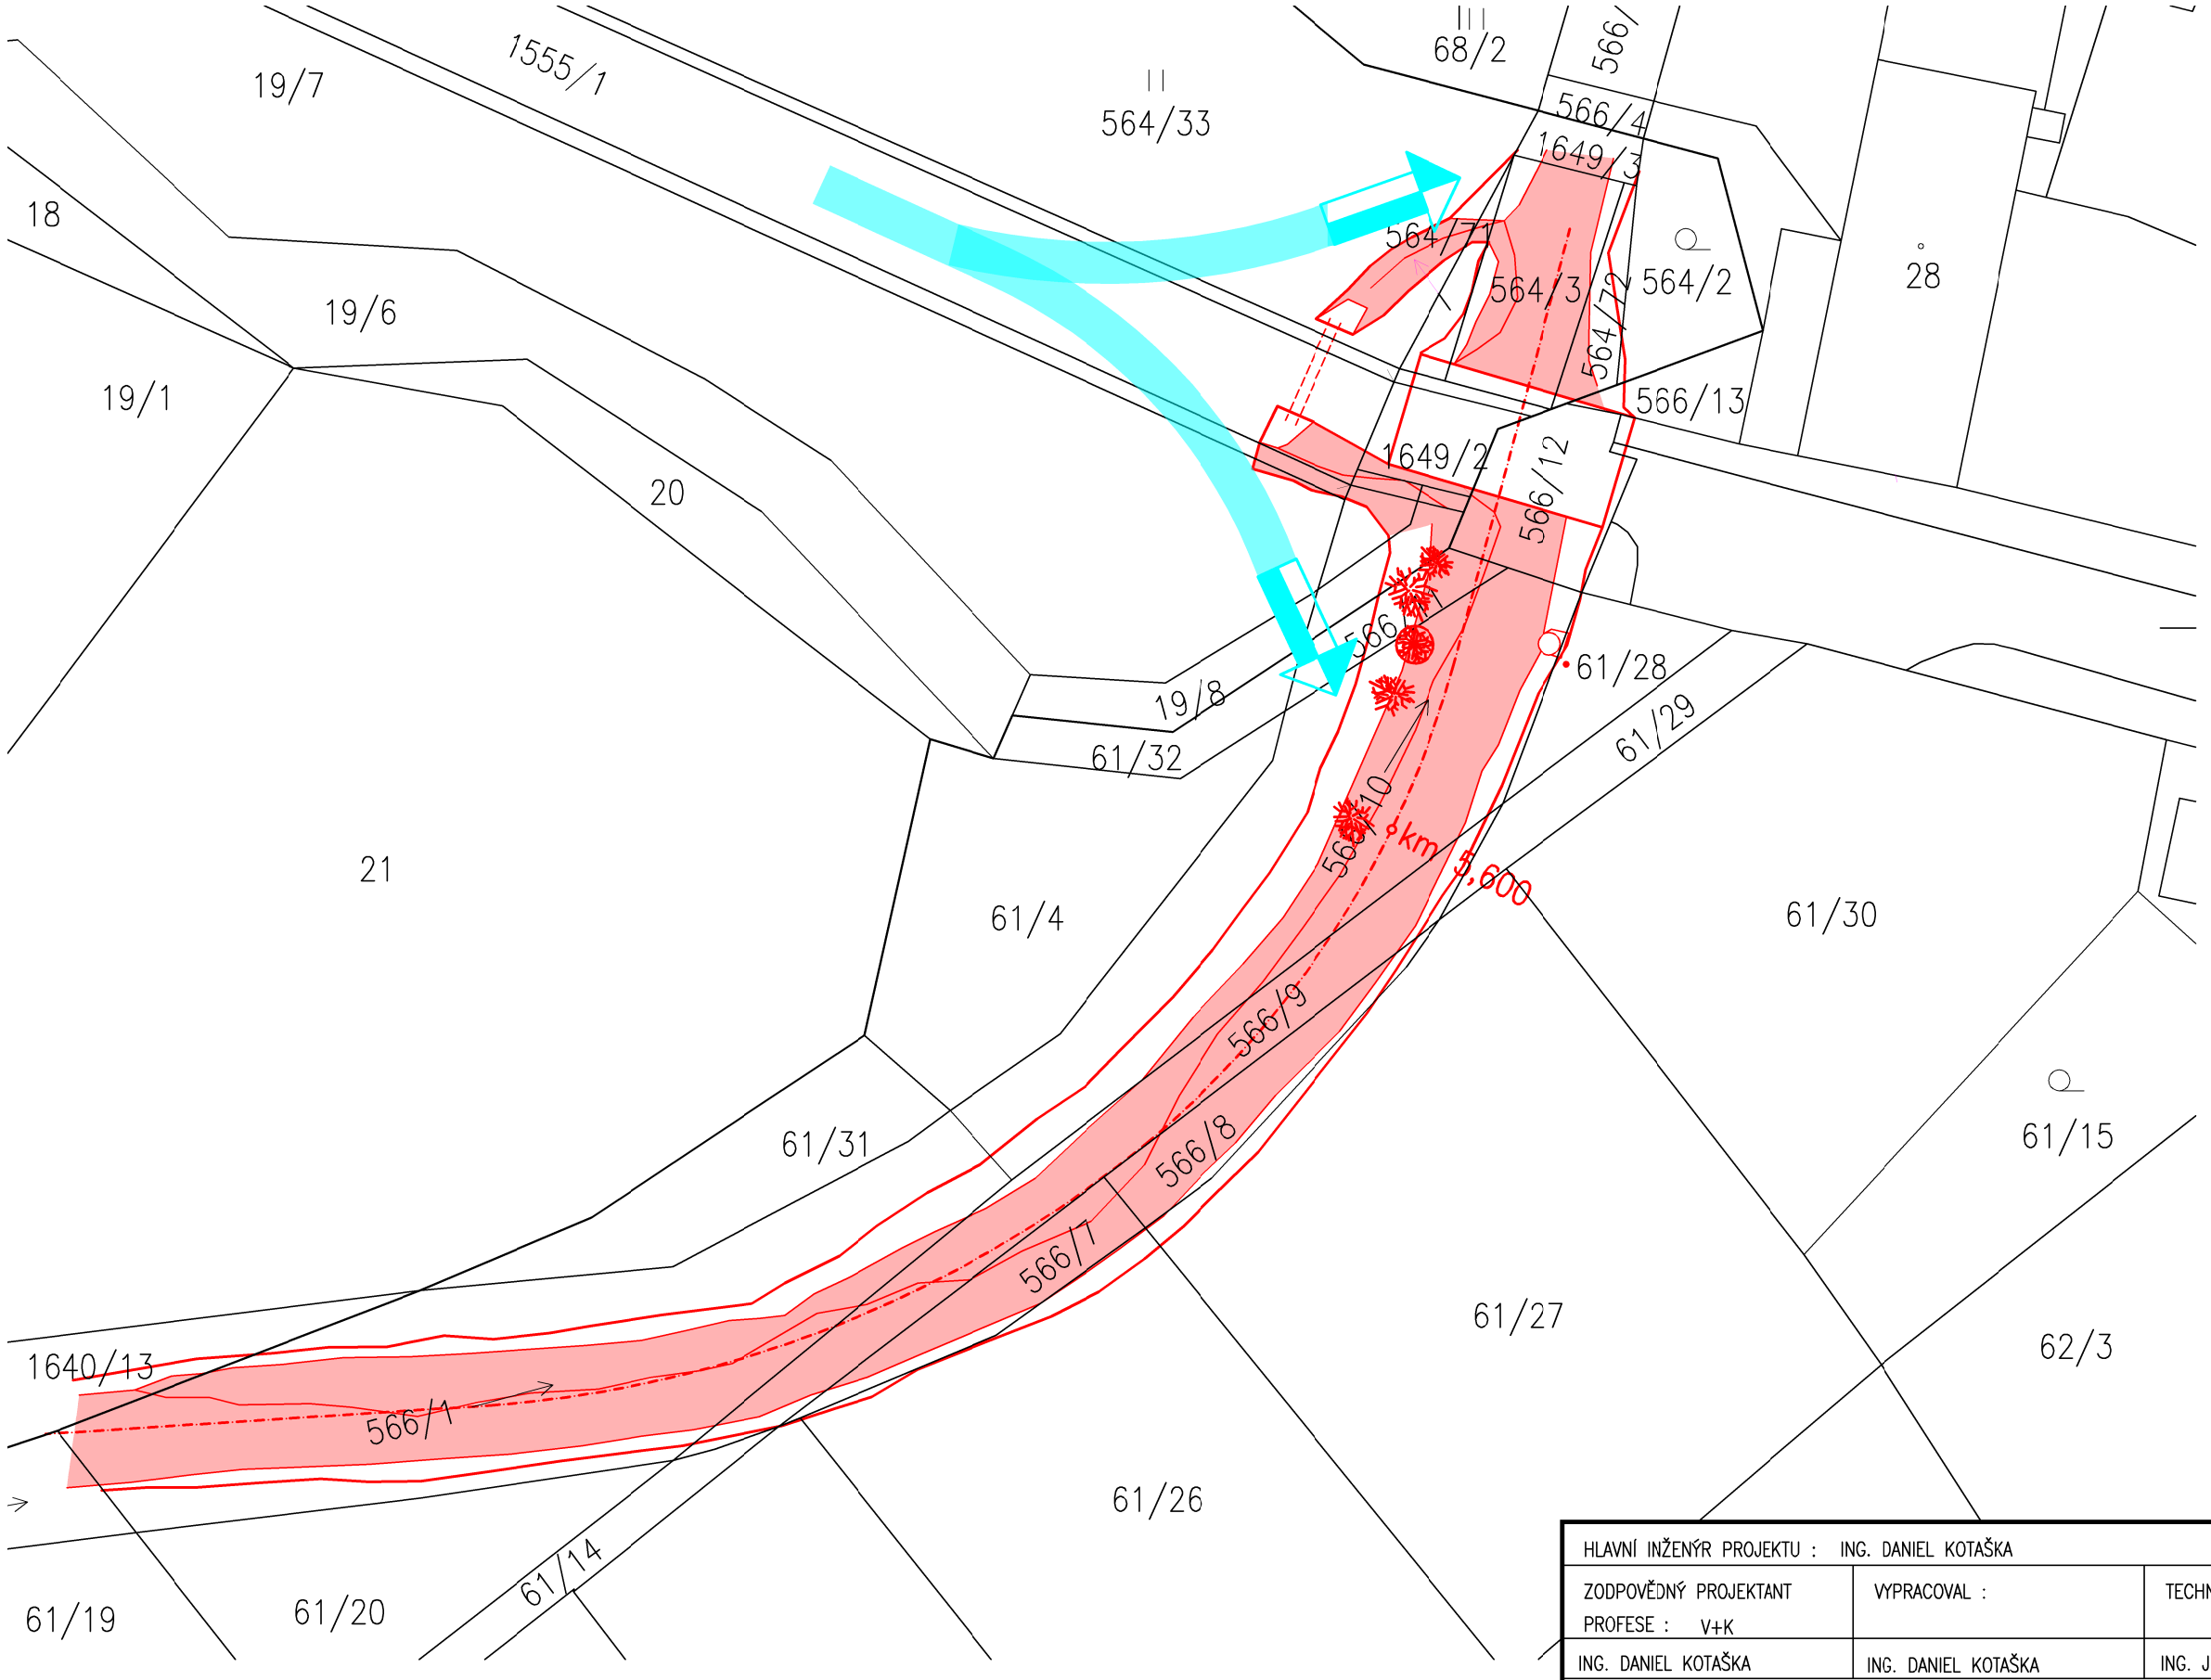

LEGENDA:

- KORYTO ŽEJBRA
- ODSTRANĚNÍ NÁNOSŮ
- KÁCENÉ STROMY
- KÁCENÉ KEŘE
- VJEZDY DO KORYTA

SOUHLASÍME S REALIZACÍ STAVBY A PŘÍJEZDECH NA POZEMCÍCH
p.č. 564/33 A 564/71 V K.Ú. ROSICE U CHRASTI
MARIE SEJKOROVÁ, NAROZENÁ

HLAVNÍ INŽENÝR PROJEKTU : ING. DANIEL KOTAŠKA		
ZODPOVĚDNÝ PROJEKTANT PROFESE : V+K	VYPRACOVAL :	TECHNICKÁ KONTROLA :
ING. DANIEL KOTAŠKA	ING. DANIEL KOTAŠKA	ING. JIŘÍ ČTVRTEČKA
INVESTOR : POVODÍ LABE s.p., HRADEC KRÁLOVÉ		
NÁZEV AKCE : ŽEJBRO, ROSICE ODSTRANĚNÍ NÁNOSŮ V ř.km 5,500 – 7,250 ČÁST : C – SITUAČNÍ VÝKRESY OBJEKT :		
NÁZEV VÝKRESU : KATASTRÁLNÍ SITUAČNÍ VÝKRES – LOKALITA 1 SYNČANY		

EKOMONITOR
PÍŠŤOVY 820
537 01 CHRUDIM
TEL: 469 682 303
FAX: 469 682 310
E-MAIL: EKOMONITOR@EKOMONITOR.CZ

ČÍSLO ZAKÁZKY	10726 25 1349
FORMÁT A4	2
DRUH PROJEKTU	ZPD
DATUM	04 2025
MĚŘÍTKO	1:500
ČÍSLO VÝKRESU : C.2.1	PARÉ Č.: