


VZOROVÝ ŘEZ SCHODIŠTĚM 1:25

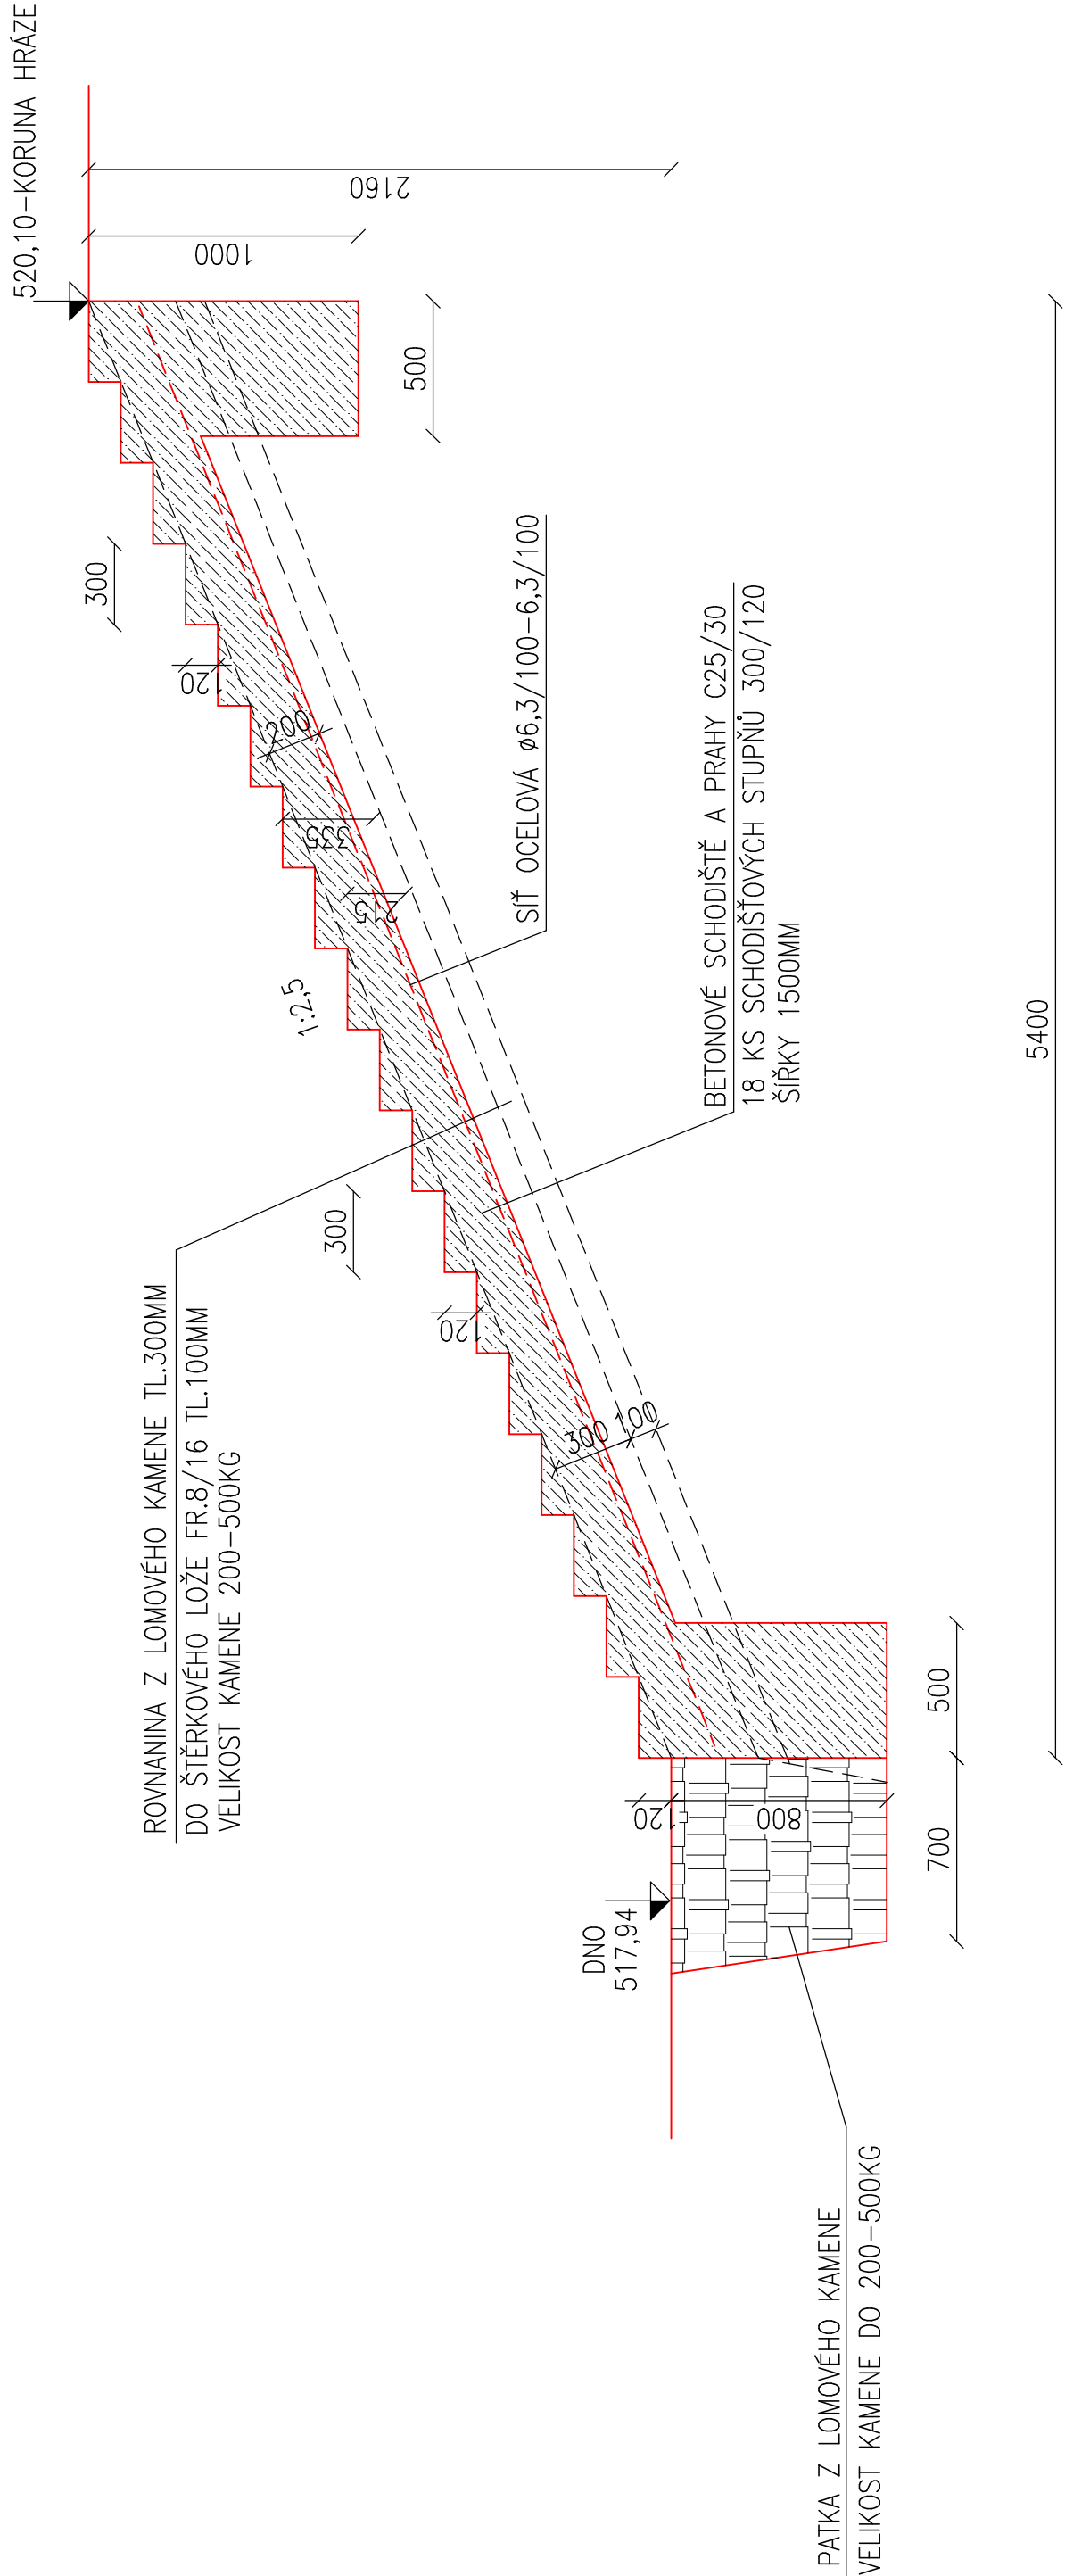

Čís. zakázky	Datum	Stupeň	Ing. Milan Jícha projektová činnost ve stavebnictví Opavská 50, 312 00 Plzeň tel:603 212 293, e-mil: vodaap@volny.cz IČO: 44648146, DIČ:CZ6002101369
381/2024	11/2024	DZS+DPS	
Zodp. projektant:	Ing. Jícha	Ved. projektant:	
Investor: Povodí Vltavy, státní podnik, Holečkova 3178/8, Praha 5			
Akce:			Měřítko
MALÁ VODNÍ NÁDRŽ KOSOBODY-STŘEDNÍ-REKONSTRUKCE SO-1 ODSTRANĚNÍ SEDIMENTŮ, SO-2 REKONSTRUKCE HRÁZE A OBJEKTŮ, SO-3 KÁCENÍ			1:25
Obsah: VZOROVÉ ŘEZY SCHODIŠTĚM			Příloha č.
Kraj: Plzeňský			D.1.1.13
			Městský úřad: Jesenice