MĚŘÍTKA 1:100/100

1

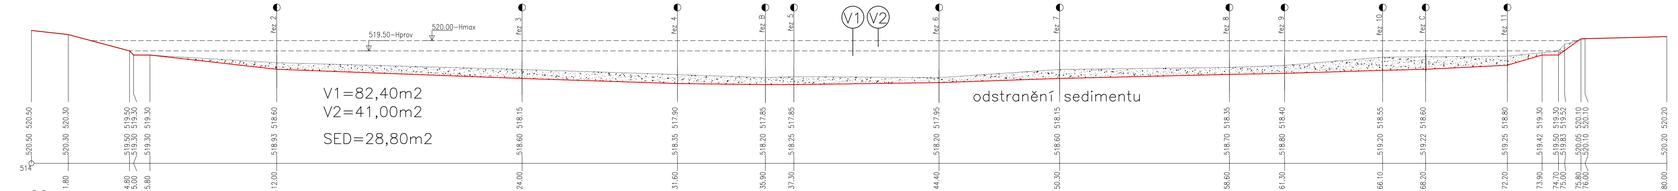

MĚŘÍTKA 1:100/100

20

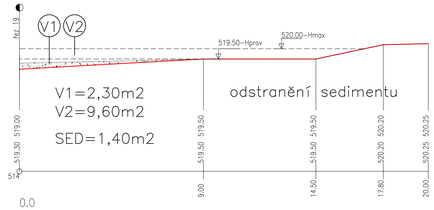

MĚŘÍTKA 1:100/100

13

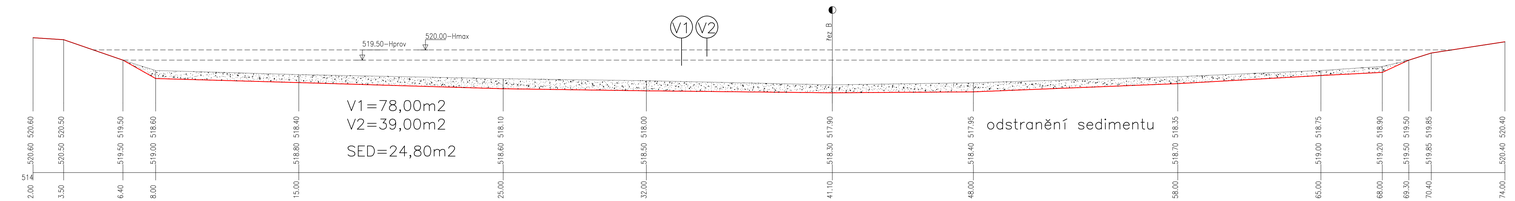

MĚŘÍTKA 1:100/100

17

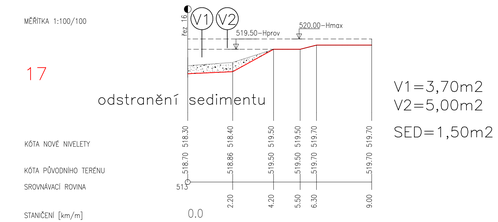

MĚŘÍTKA 1:100/100

14

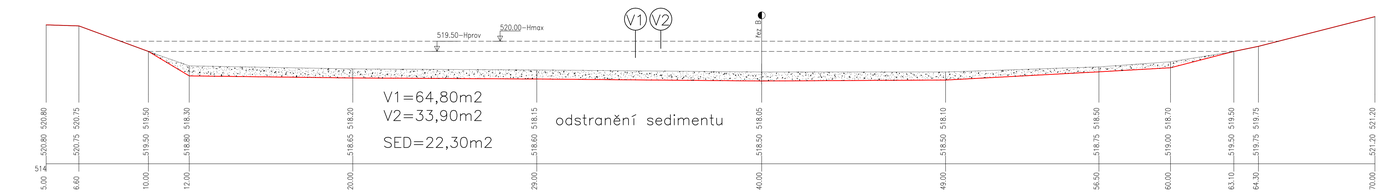

MĚŘÍTKA 1:100/100

18

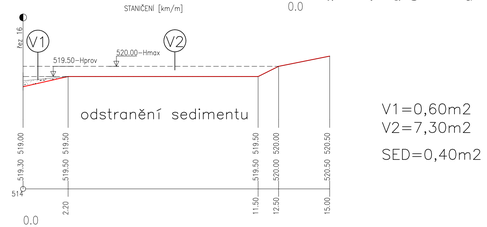

MĚŘÍTKA 1:100/100

15

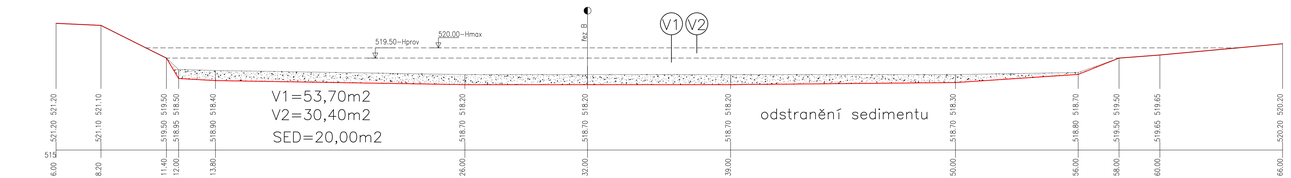

MĚŘÍTKA 1:100/100

19

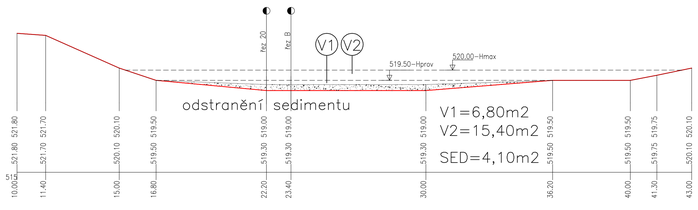

MĚŘÍTKA 1:100/100

16

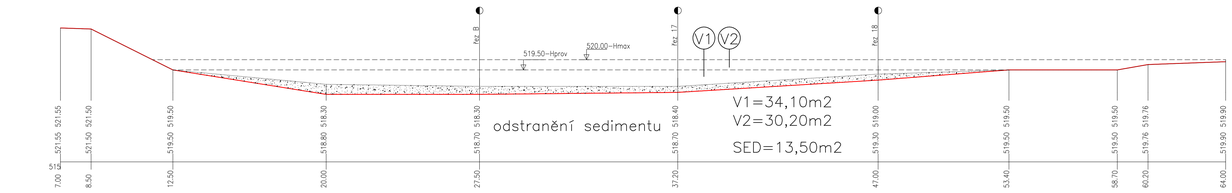

Čís. zakázky	Datum	Stupeň	
381/2024	11/2024	DZS+DPS	Ing. Milan Jícha projektová činnost ve stavebnictví Opavská 50, 312 00 Plzeň tel.602 212 261, e-mail: vodo.a@volny.cz IČO: 44648146, DIČ:CZ6002101369
Zodp. projektant: Ing. Jícha	Ved. projektant: Ing. Jícha		

Investor: Povodí Vltavy, státní podnik, Holečkova 3178/8, Praha 5

Akce: MALÁ VODNÍ NÁDRŽ KOSOBODY–STŘEDNÍ–REKONSTRUKCE SO–1 ODSTRANĚNÍ SEDIMENTŮ, SO–2 REKONSTRUKCE HRÁZE A OBJEKTŮ, SO–3 KÁCENÍ — Měřítko: 1:100/100

Obsah: ŘEZY RYBNÍKEM 1–1, 13–13 AŽ 20–20 — Příloha č. D.1.1.7

Kraj: Plzeňský | Městský úřad: Jesenice