# VZOROVÉ ŘEZY HRÁZÍ 1:25

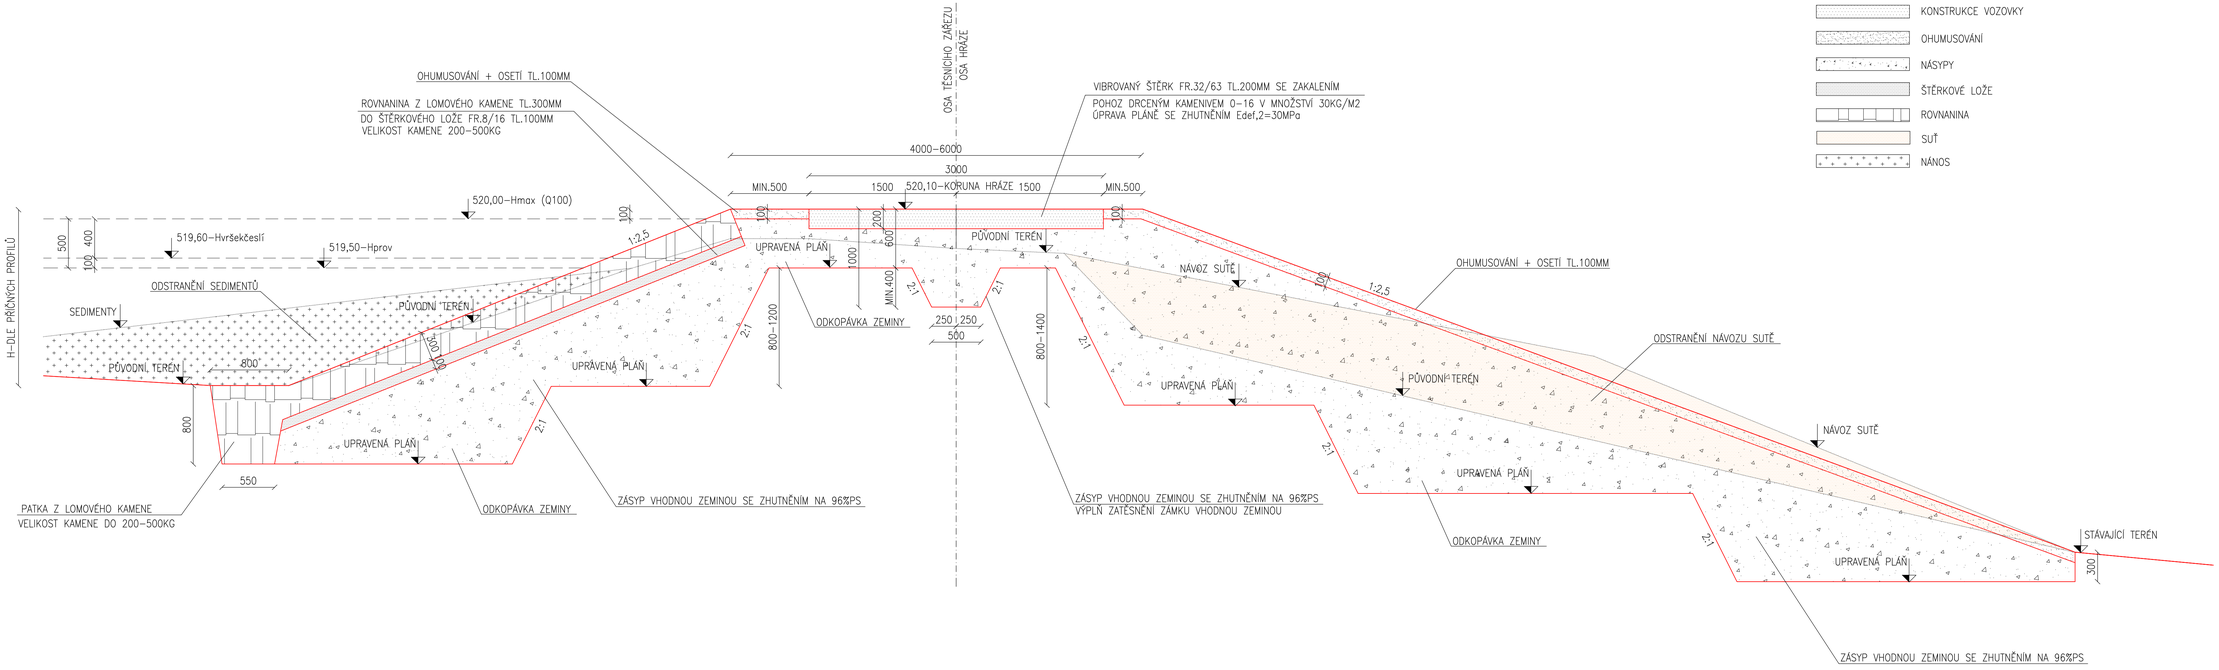


LEGENDA

- KONSTRUKCE VOZOVKY
- OHUMUSOVÁNÍ
- NÁSYPY
- ŠTĚRKOVÉ LOŽE
- ROVNANINA
- SUŤ
- NÁNOS

| Čís. zakázky | Datum | Stupeň |
|---|---|---|
| 381/2024 | 11/2024 | DZS+DPS |
| Zodp. projektant: Ing. Jícha | Ved. projektant: Ing. Jícha | |


Ing. Milan Jícha
projektová činnost ve stavebnictví
Opavská 50, 312 00 Plzeň
tel.603 212 293, e-mail: vodoje@volny.cz
IČO: 44648146, DIČ:CZ6002101369


Investor: Povodí Vltavy, státní podnik, Holečkova 3178/8, Praha 5

Akce: MALÁ VODNÍ NÁDRŽ KOSOBODY–STŘEDNÍ–REKONSTRUKCE SO–1 ODSTRANĚNÍ SEDIMENTŮ, SO–2 REKONSTRUKCE HRÁZE A OBJEKTŮ, SO–3 KÁCENÍ

Měřítko: 1:25

Obsah: VZOROVÉ ŘEZY HRÁZÍ

Příloha č.: D.1.1.8

Kraj: Plzeňský | Městský úřad: Jesenice