




VZOROVÝ ŘEZ ODTOKEM OD POŽERÁKU 1:25
M 0,0–30,0

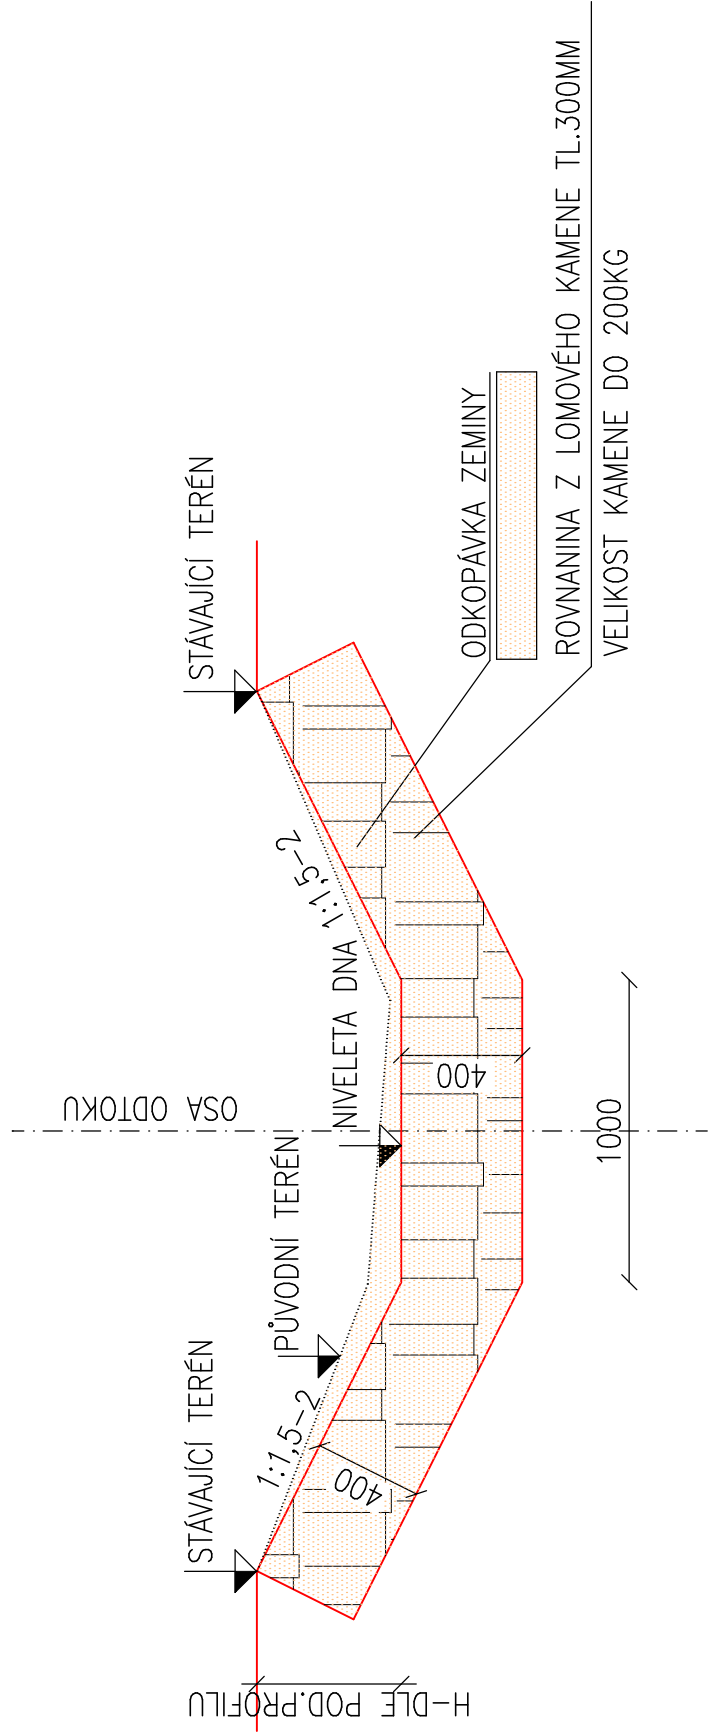


VZOROVÝ ŘEZ ODTOKEM OD POŽERÁKU 1:25
M 30,0–33,0

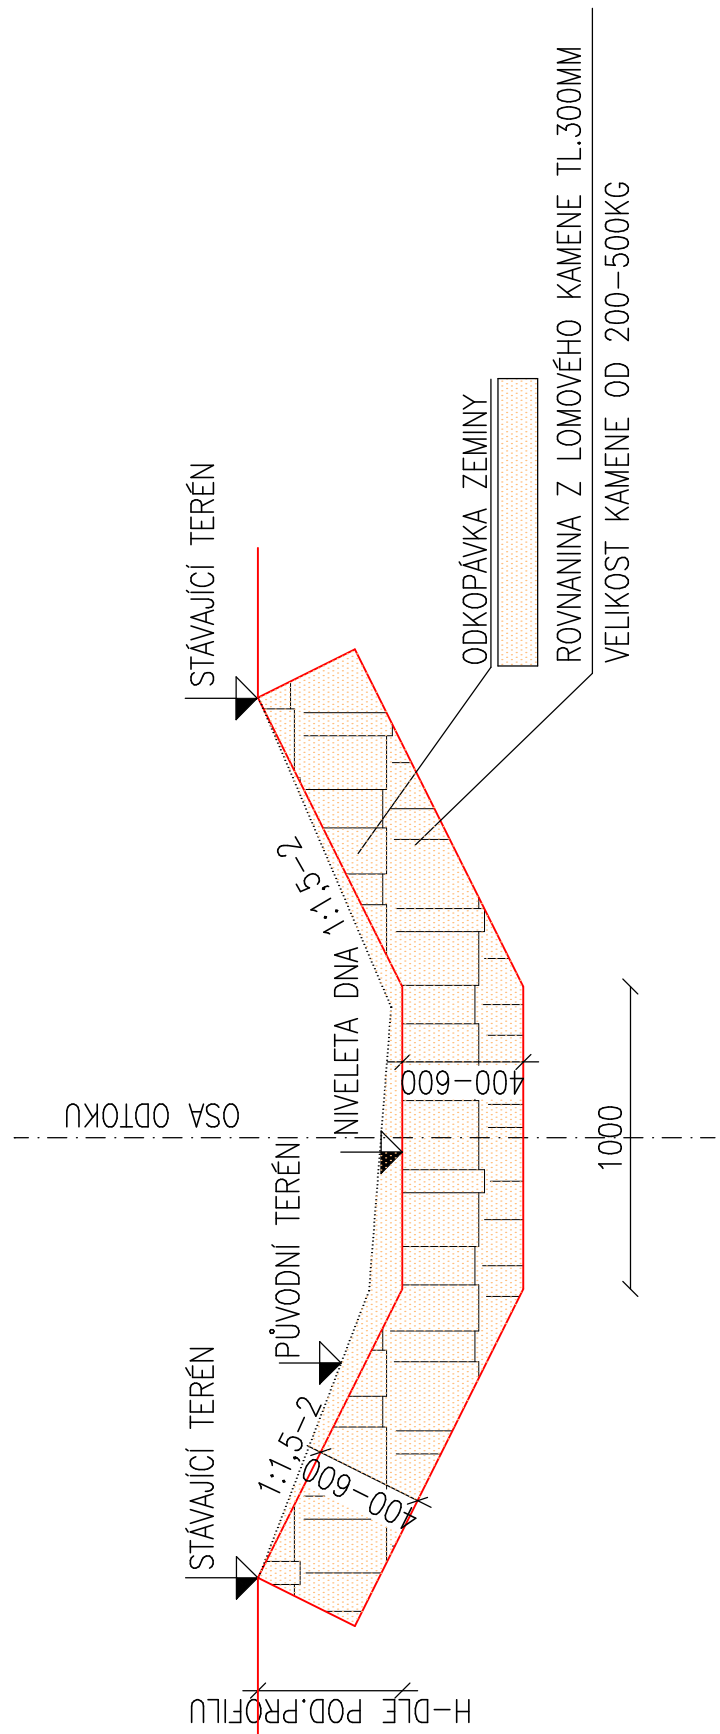

VZOROVÝ ŘEZ ODTOKEM OD PŘELIVU 1:25
M 0,0–40,0

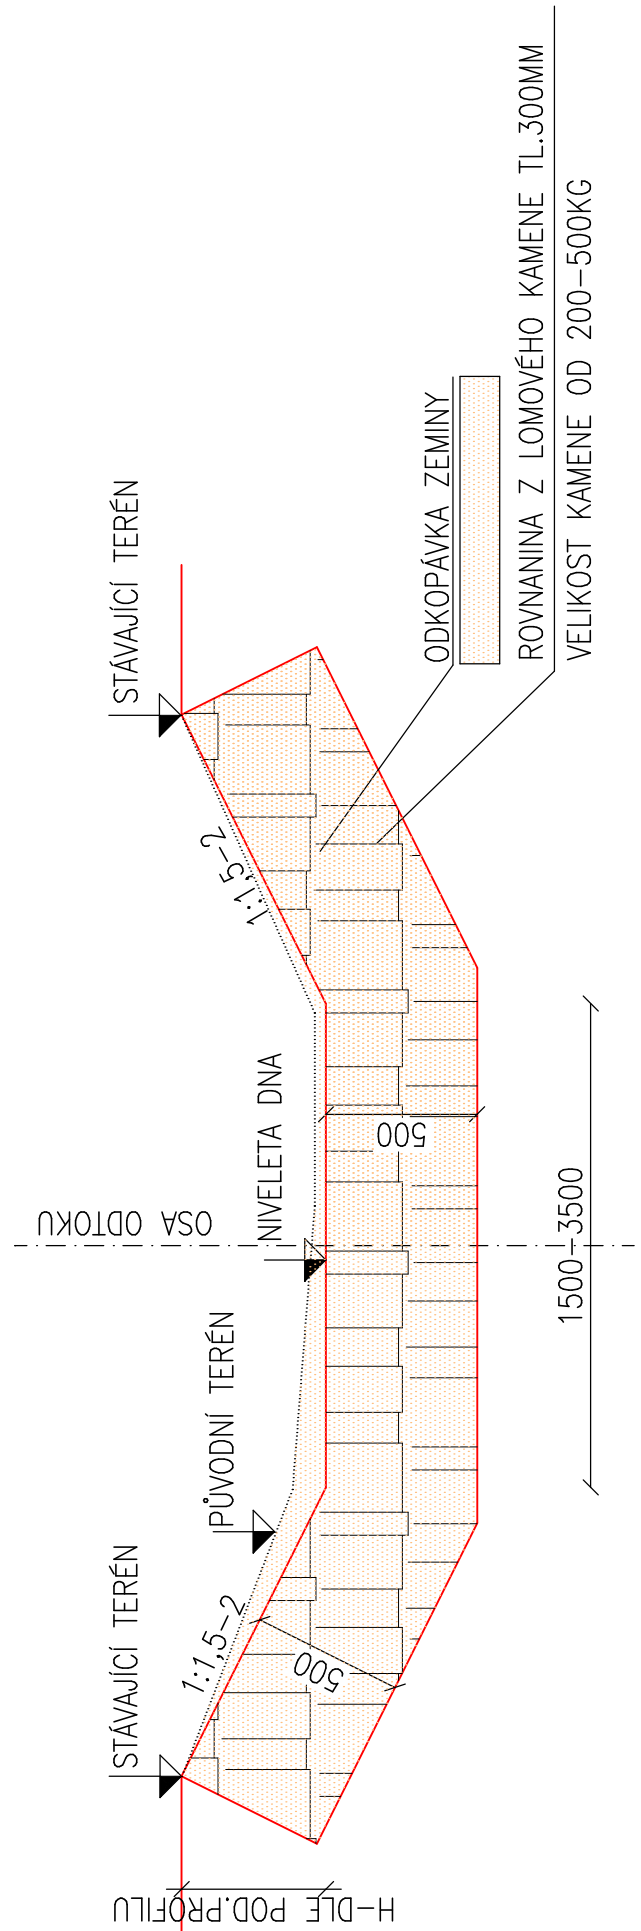

VZOROVÝ ŘEZ ODTOKEM OD PŘELIVU 1:25
M 40,0–49,6

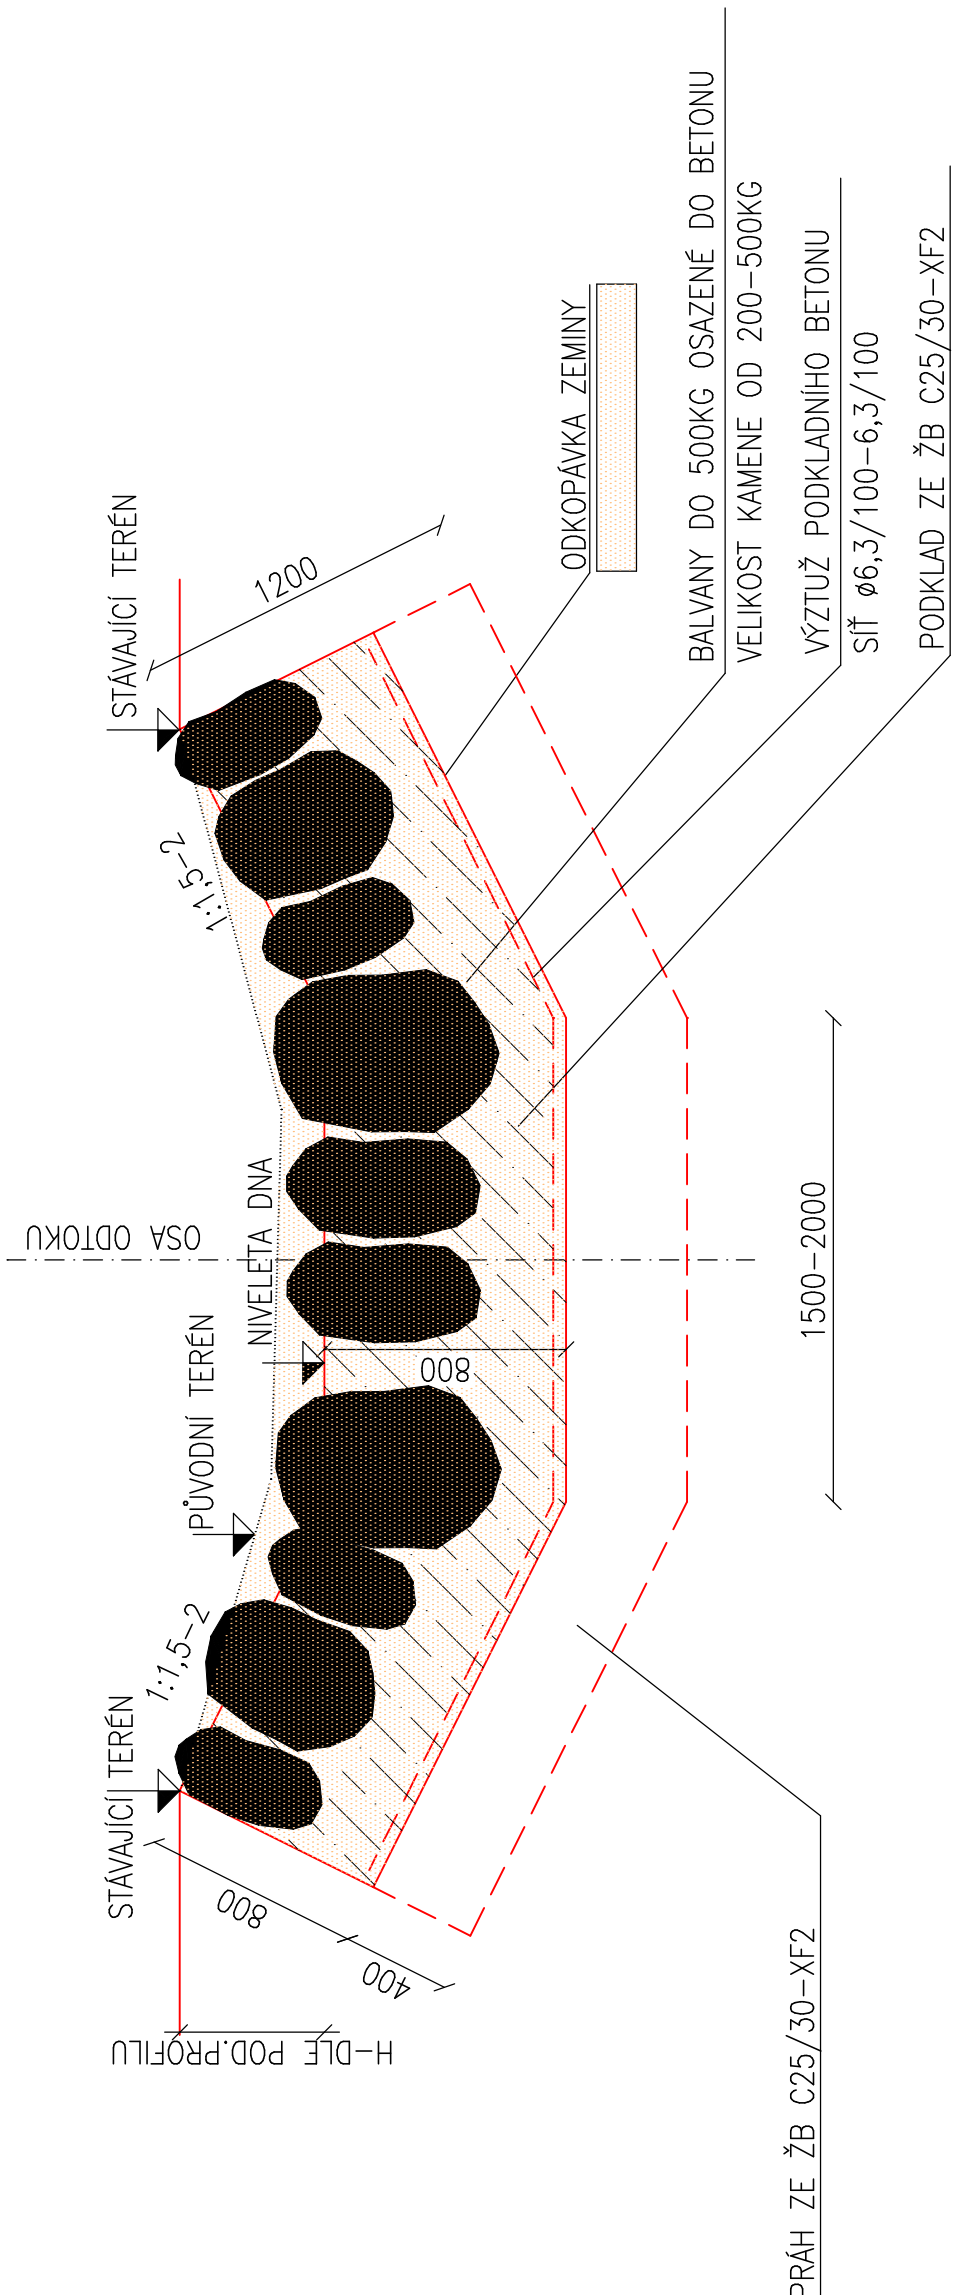

Čís. zakázky	Datum	Stupeň	Ing. Milan Jícha projektová činnost ve stavebnictví Opavská 50, 312 00 Píseň tel.:603 212 293, e-mail: voda.gp@volny.cz IČO: 44648146, DIČ:CZ6002101369
381/2024	11/2024	DZS+DPS	
Zodp. projektant:	Ing. Jícha	Ved. projektant:	
Investor: Povodí Vltavy, státní podnik, Holečkova 3178/8, Praha 5			Měřítko 1:25
Akce:			
MALÁ VODNÍ NÁDRŽ KOSOBODY–STŘEDNÍ–REKONSTRUKCE SO-1 ODSTRANĚNÍ SEDIMENTŮ, SO-2 REKONSTRUKCE HRÁZE A OBJEKTŮ, SO-3 KÁCENÍ			
Obsah: VZOROVÉ ŘEZY ODTOKOVÝMI KORYTY			Příloha č. D.1.1.9
Kraj: Píseňský	Městský úřad: Jesenice		