PŘÍČNÝ ŘEZ A–A 1:25

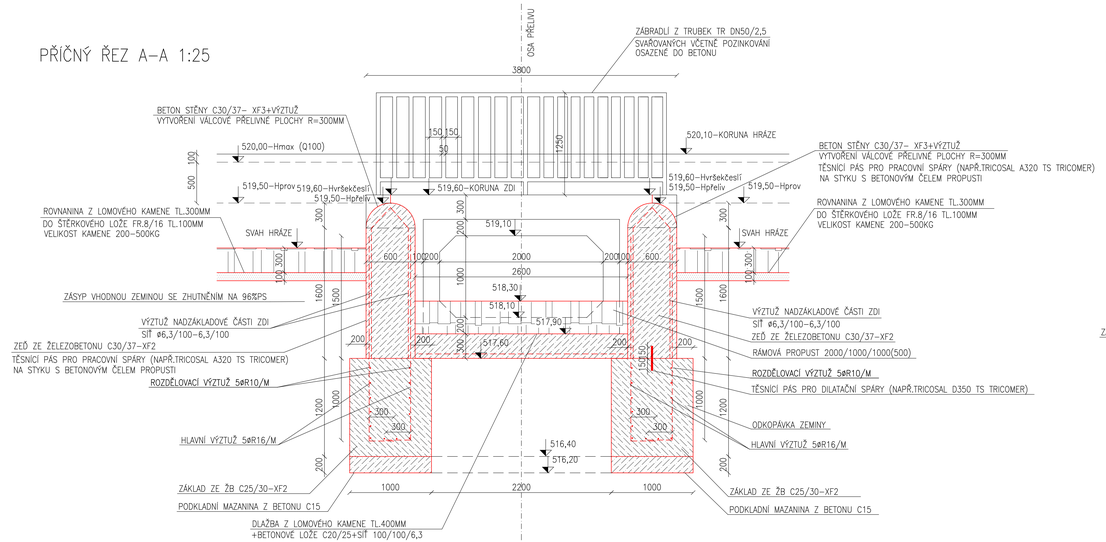

PŘÍČNÝ ŘEZ B–B 1:25

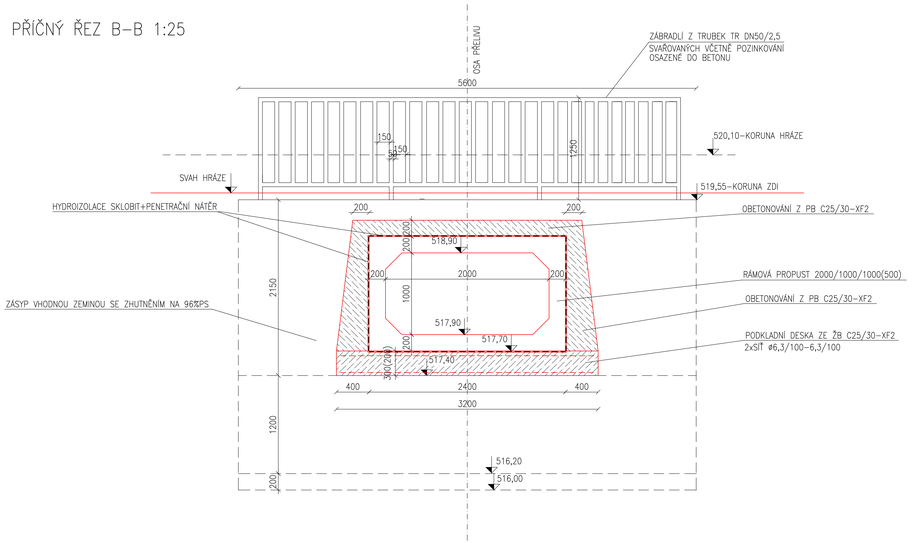

PŮDORYS ROZMÍSTĚNÍ VÝZTUŽE

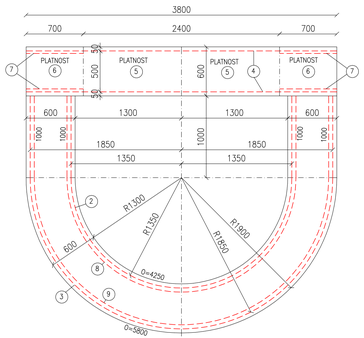

VZOROVÉ ŘEZY PŘELIVEM PODÉLNÝ ŘEZ 1:25

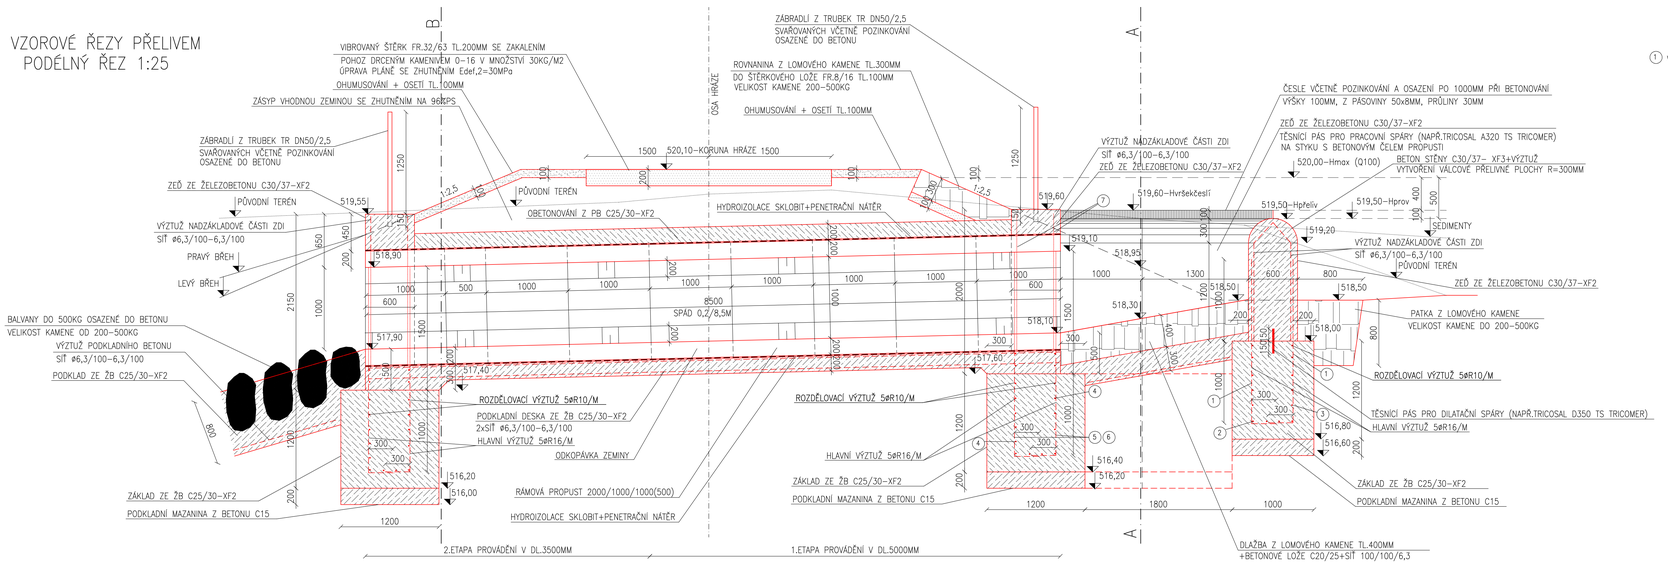

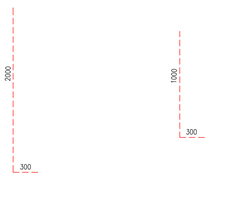

Čís. zakázky	Datum	Stupeň	
381/2024	11/2024	DZS+DPS	Ing. Milan Jícha projektová činnost ve stavebnictví Opavská 50, 312 00 Plzeň tel.602 312 261, e-mail: milja@volny.cz IČO: 44648146, DIČ:CZ6002010369
Zodp. projektant: Ing. Jícha	Ved. projektant: Ing. Jícha		
Investor: Povodí Vltavy, státní podnik, Holečkova 3178/8, Praha 5			

Akce: MALÁ VODNÍ NÁDRŽ KOSOBODY–STŘEDNÍ–REKONSTRUKCE SO–1 ODSTRANĚNÍ SEDIMENTŮ, SO–2 REKONSTRUKCE HRÁZE A OBJEKTŮ, SO–3 KÁCENÍ

Měřítko: 1:25

Obsah: VZOROVÉ ŘEZY BEZPEČNOSTNÍM PŘELIVEM

Příloha č.: D.1.1.12

Kraj: Plzeňský | Městský úřad: Jesenice