


VZOROVÝ VÝKRES OPRAVY LEVÉHO BŘEHU U BÝVALÉHO ODBĚRU
MĚŘITKO 1:50

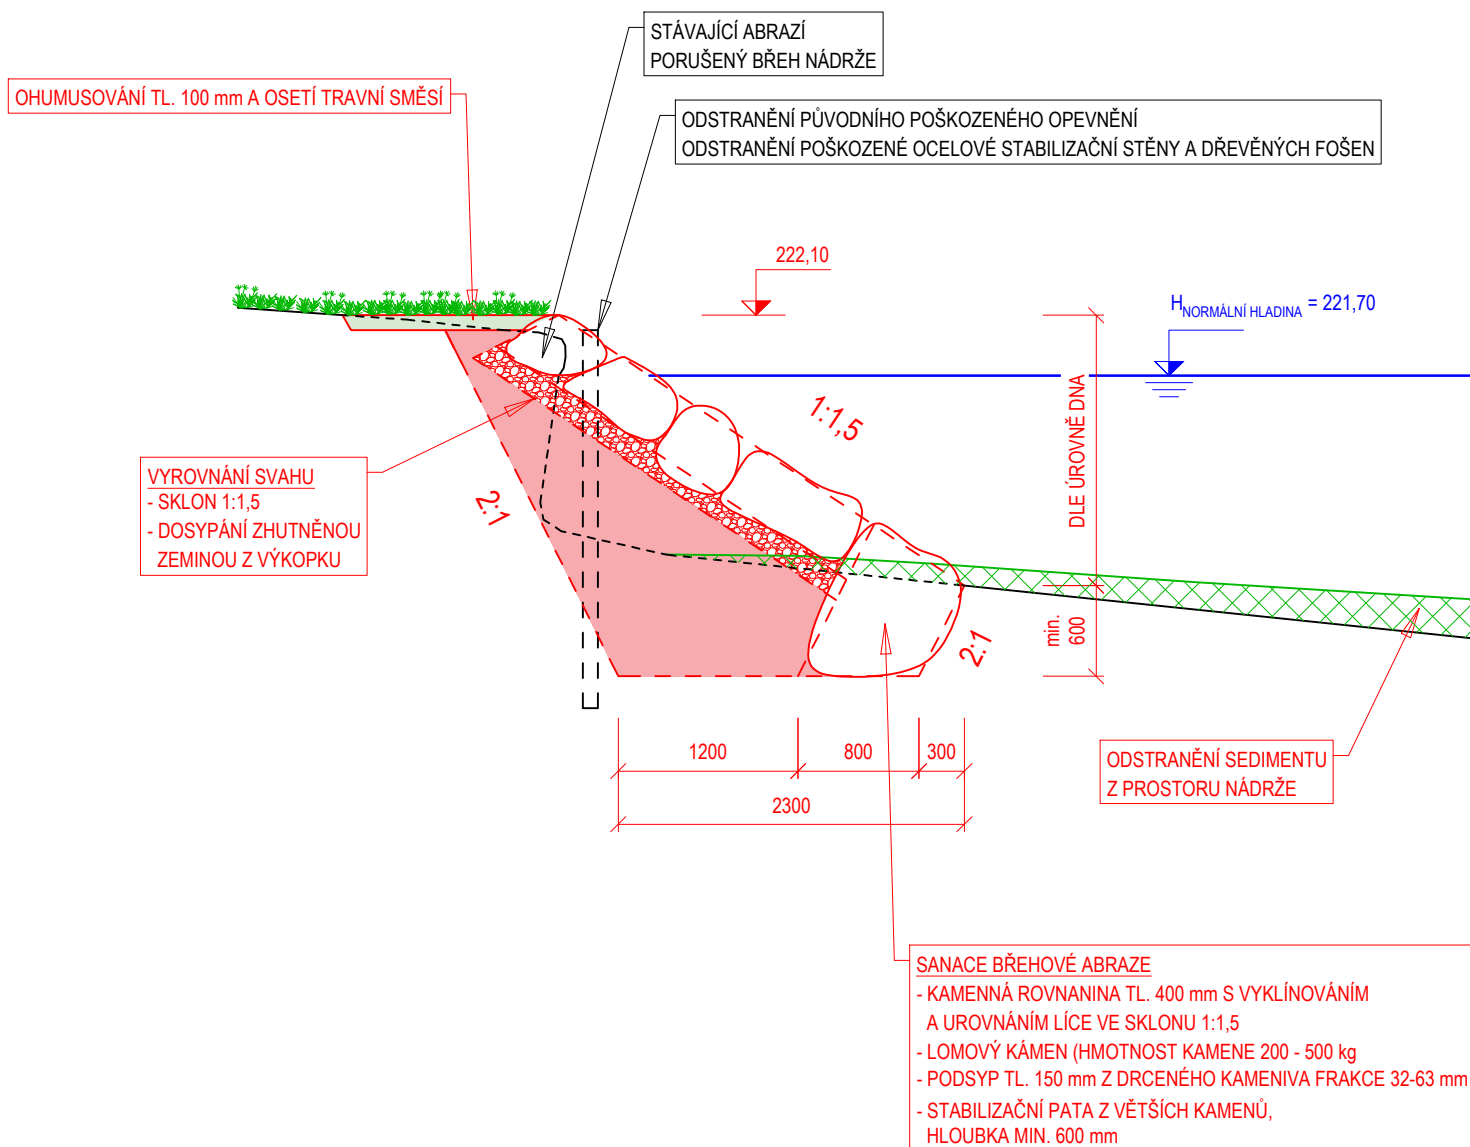

Akce:

**„VN Machová, odstranění
nánosů a oprava nádrže“**

Stavebník:

Povodí Moravy, s.p. - Dřevařská 932/11, Brno
Závod Střední Morava

Místo stavby:

Vodní tok - bezejmenný tok, IDVT: 10208101
VN Machová, k.ú. Machová, Zlínský kraj, ORP Zlín

Stupeň dokumentace:

Projektová dokumentace pro provádění stavby

Datum vydání:
06.2024

Aktualizace PD:
č. 1-12.2024

Paré:

Odpovědný projektant:

Ing. Tomáš Pecival, Ph.D.
Unhošťská 1629, 253 01

Spolupracoval:

Ing. František Betlach
Čenkovice 38, 56164

Název výkresu:

SO.04 Oprava opevnění břehů nádrže
VZOROVÝ VÝKRES OPRAVY LEVÉHO BŘEHU U ODBĚRU

Měřítko:

1:50

Čísł.výkr.:

D.1.2.2.15

Formát:

420×297

2 × A4