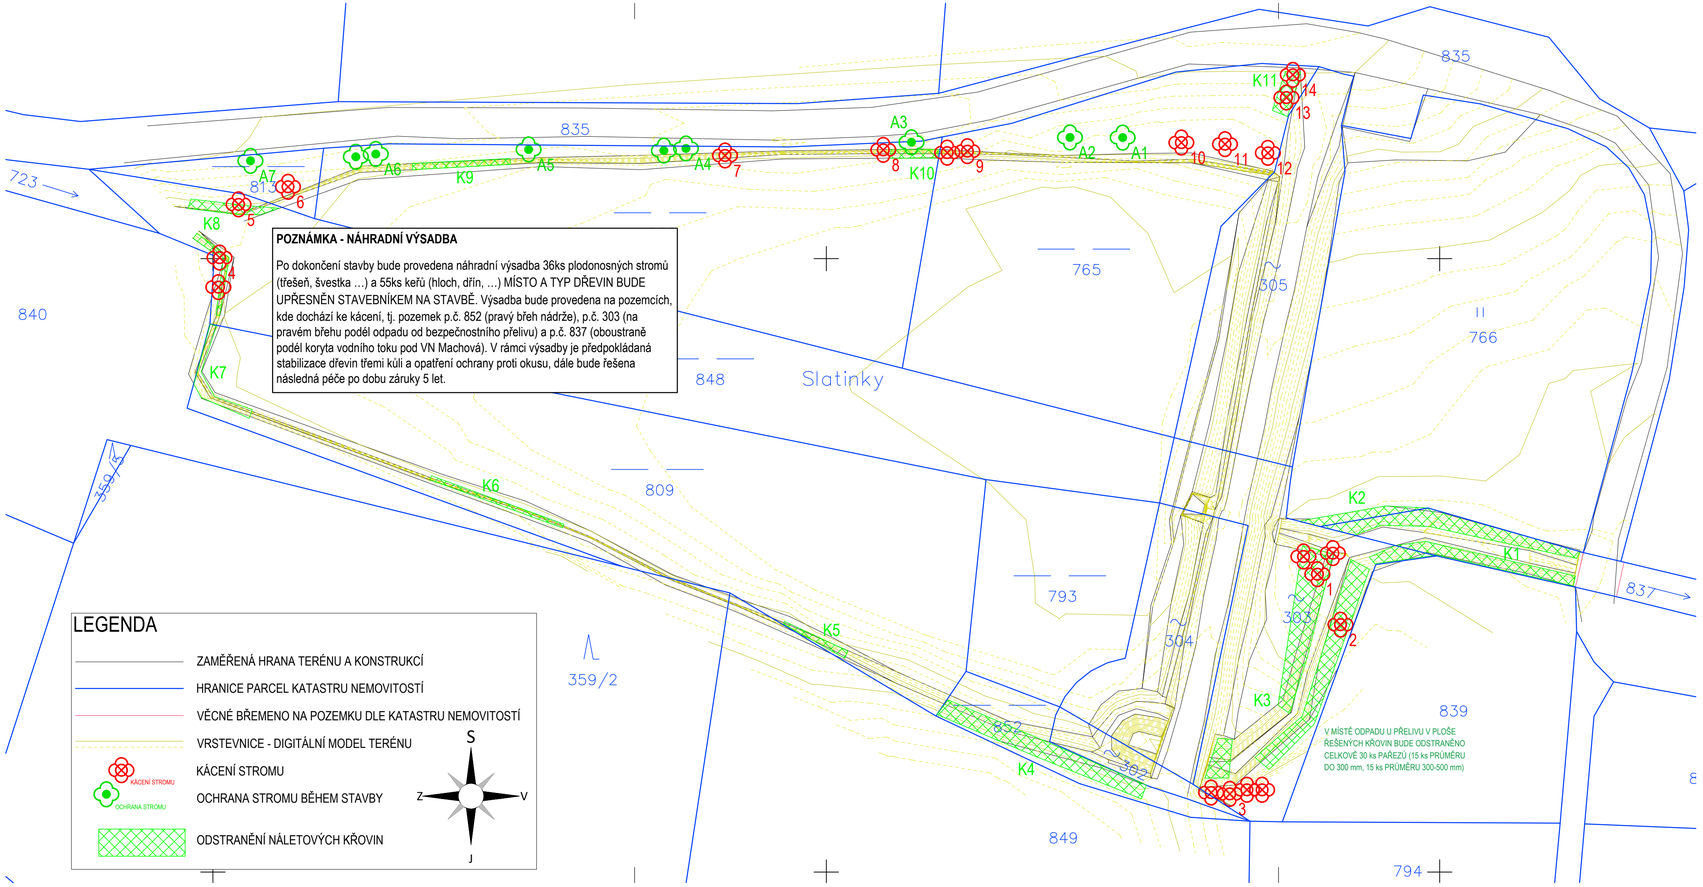

INVENTARIZACE DŘEVIN

Označení stromu (ID)	k. ú. Machová, parcelní číslo	druh stromu (typ prací)	ø kmene v 1,3 m [mm] 100 - 300	301 - 500	501 - 700	701 a větší	třídní pařez
KÁCENÍ VZROSTLÝCH DŘEVIN							
1	st.303	OLŠE (kácení, třídní)	-	1×500	-	-	třídní
	st.303	VRBA (kácení, třídní)	-	1×450	-	-	třídní
	st.303	BŘÍZA (kácení, třídní)	-	1×500	-	-	třídní
2	st.303	TŘEŠEŇ (kácení)	-	1×350	-	-	nechat
3	st.303	BŘÍZA (kácení)	-	3×300	1×500	-	nechat
4	848	OLŠE (kácení, třídní)	-	2×400	-	-	třídní
5	848	OLŠE (kácení, třídní)	10×200	3×300	-	-	třídní
6	813	OLŠE (kácení, třídní)	10×200	2×300	-	-	třídní
7	808	AKÁT (kácení, třídní)	3×250	-	-	-	třídní
8	808	OLŠE (kácení, třídní)	4×100 2×200	-	-	-	třídní
9	765	OLŠE (kácení, třídní)	6×100 12×150	-	-	-	třídní
	765	BŘÍZA (kácení, třídní)	-	-	1×600	-	třídní
10	765	BŘÍZA (kácení, frézování)	-	-	1×600	-	frézování
11	765	BŘÍZA (kácení, frézování)	-	-	1×600	-	frézování
12	765	BŘÍZA (kácení, frézování)	-	-	1×600	-	frézování
13	765	HABR (kácení, frézování)	-	-	1×700	-	frézování
14	765	JEŘÁB (kácení, frézování)	1×200	-	-	-	frézování
		CELKEM ∑=	**48**	**14**	**6**	**0**	**58 ks trhání po kácení 5 ks pařezů u přelivu 5 ks frézování**

Označení stromu (ID)	k. ú. Machová, parcelní číslo	druh stromu (typ prací)	Lokalizace	Odstranění křovin [m²]
ODSTRANĚNÍ NÁLETOVÝCH KŘOVIN				
K1	837	KŘOVINY (odstranění)	Průběžný profil odpadního koryta za výpustným potrubím	120
K2	766	KŘOVINY (odstranění)	Levý břeh odpadního koryta za výpustným potrubím	20
K3	303	KŘOVINY (odstranění)	Průběžný profil odpadního koryta za přelivem	220
K4	852	KŘOVINY (odstranění)	Pravý břeh nádrže u bezpečnostního přelivu	100
K5	809	KŘOVINY (odstranění)	Pravý břeh nádrže	10
K6	809	KŘOVINY (odstranění)	Pravý břeh nádrže	15
K7	809	KŘOVINY (odstranění)	Zadní část nádrže - břeh	20
K8	848	KŘOVINY (odstranění)	Zadní část nádrže - břeh na přítoku	25
K9	808	KŘOVINY (odstranění)	Levý břeh nádrže	15
K10	808	KŘOVINY (odstranění)	Levý břeh nádrže	10
K11	808	KŘOVINY (odstranění)	Levé zavázání hráze	10
			CELKEM ∑=	**565 m²**

Označení stromu (ID)	k. ú. Machová, parcelní číslo	druh stromu (typ prací)	ø kmene v 1,3 m [mm] 100 - 300	301 - 500	501 - 700	701 a větší	typ prací
OCHRANA VZROSTLÝCH DŘEVIN							
A1	765	VRBA (ochrana)	-	-	-	1×1000	ochrana
A2	765	BŘÍZA (ochrana)	-	-	1×600	-	ochrana
A3	808	BŘÍZA (ochrana)	-	1×500	-	-	ochrana
A4	808	BŘÍZA (ochrana)	-	-	2×600	-	ochrana
A5	808	BŘÍZA (ochrana)	-	-	1×600	-	ochrana
A6	808	BŘÍZA (ochrana)	-	-	2×600	-	ochrana
A7	813	BŘÍZA (ochrana)	-	-	1×600	-	ochrana
		CELKEM ∑=	0	1	7	1	**9 ks**

POZNÁMKA

V rámci navržených prací bude potřeba **kácet 68 ks vzrostlých dřevin** (poškozených nebo ohrožujících stabilitu funkčních objektů vodního díla a břehů nádrže). Dále dojde k odstranění celkové **565 m² náletových křovin** vyskytujících se v okolí funkčních objektů VD a na břehu nádrže. V poslední řadě je uvažováno s **vytržením 93 ks pařezů** (stávající u přelivu + zůstatek po navrženém kácení). Pařezy budou uloženy a odvezeny na skládku odpadů. Dřevní hmota bude tříděna a předána vlastníkovi (stavebník akce), **5 ks pařezů budou frézovány** min. 10 cm pod úroveň terénu a přesypány humózní zeminou s osetím travní směsí. Vytříděný dřevní odpad (větvě a křoviny) bude strojně štěpkován a rozprostřen v břehových zónách koryta vodního toku případně bude deponován na hromady a spálen.
9 ks vzrostlých dřevin je navrženo ke zřízení ochrany během stavby (stromy podél cesty na levém břehu nádrže).

Akce:
„VN Machová, odstranění nánosů a oprava nádrže“

Stavebník:
Povodí Moravy, s.p. - Dřevařská 932/11, Brno
Závod Střední Morava

Místo stavby:
Vodní tok - bezejmenný tok, IDVT: 10208101
VN Machová, k.ú. Machová, Zlínský kraj, ORP Zlín

Stupeň dokumentace:
Projektová dokumentace pro provádění stavby

Datum vydání:	Aktualizace PD:	Paré:
06.2024	č.1-12.2024	

Odpovědný projektant:
Ing. Tomáš Pecival, Ph.D.
Unhošťská 1629, 253 01

Spolupracovat:
Ing. František Betlach
Čenkovice 38, 56164

Název výkresu:
PŘEHLEDNÁ SITUACE
KÁCENÍ DŘEVIN, ODSTRANĚNÍ KŘOVIN

Měřítko:	Číslo výkr.:	Formát:
1:500	D.1.2.2.17	4 × A4