
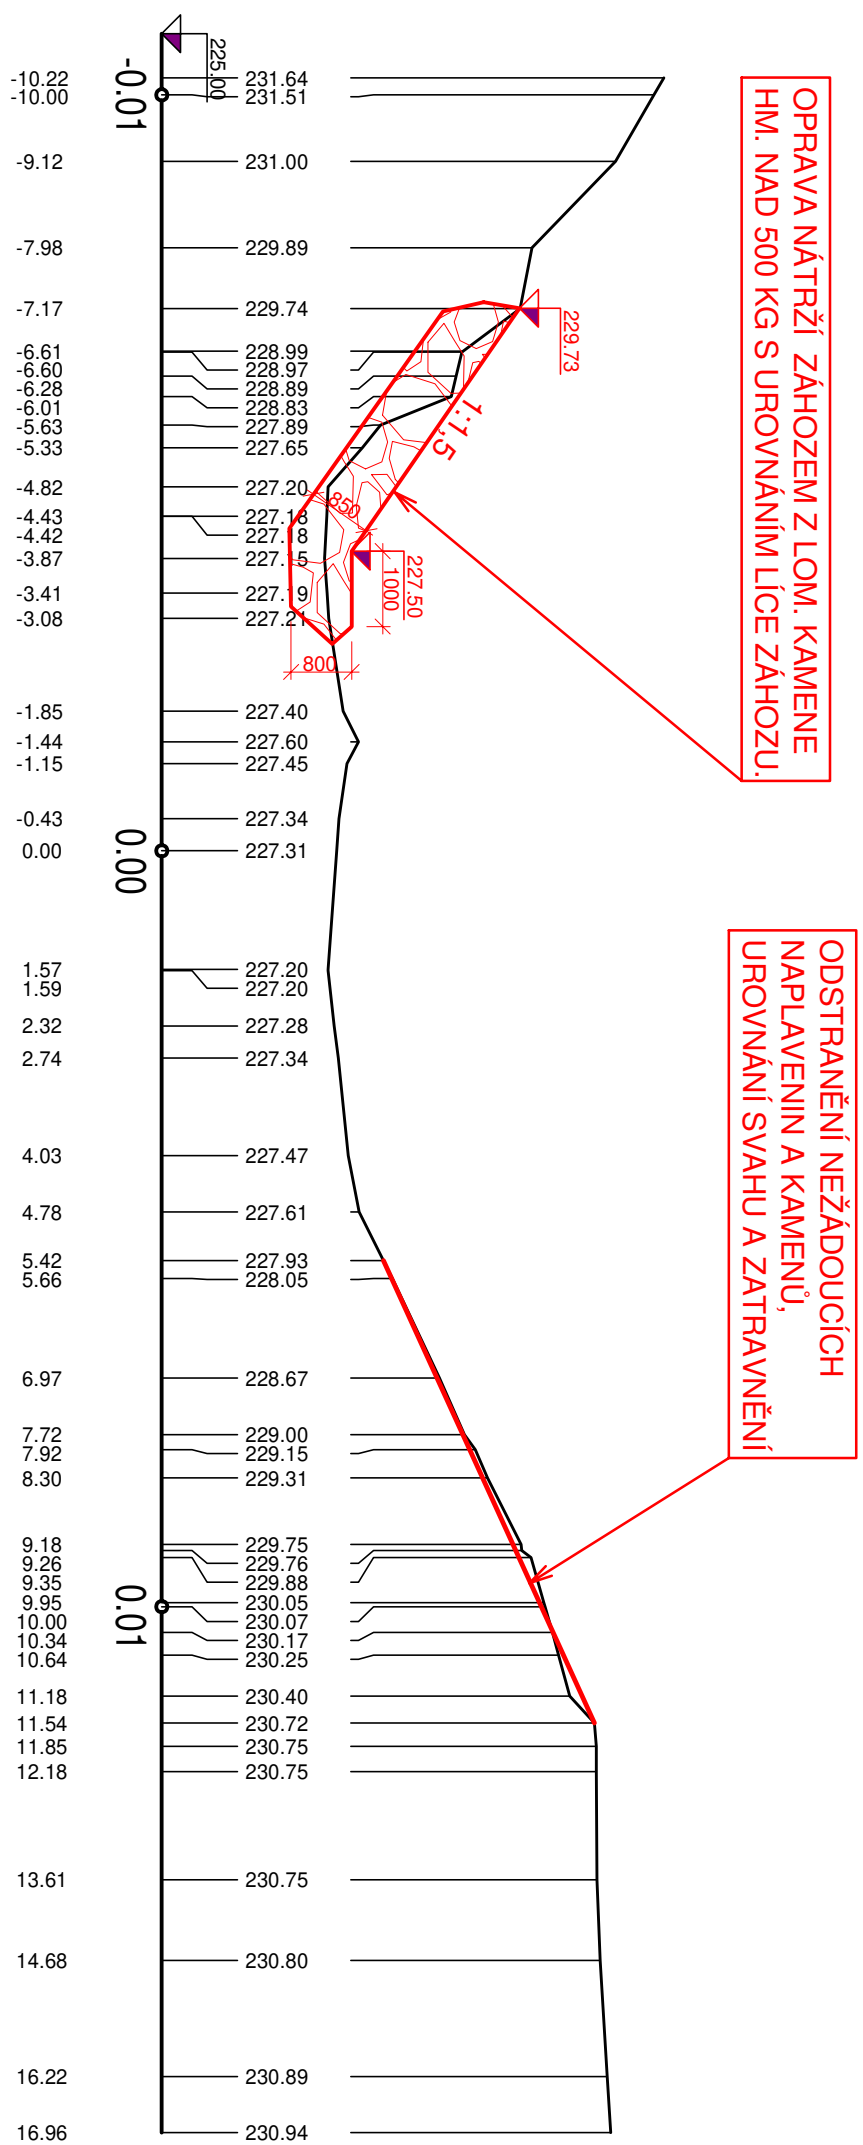



PF 1 KM 17.6041

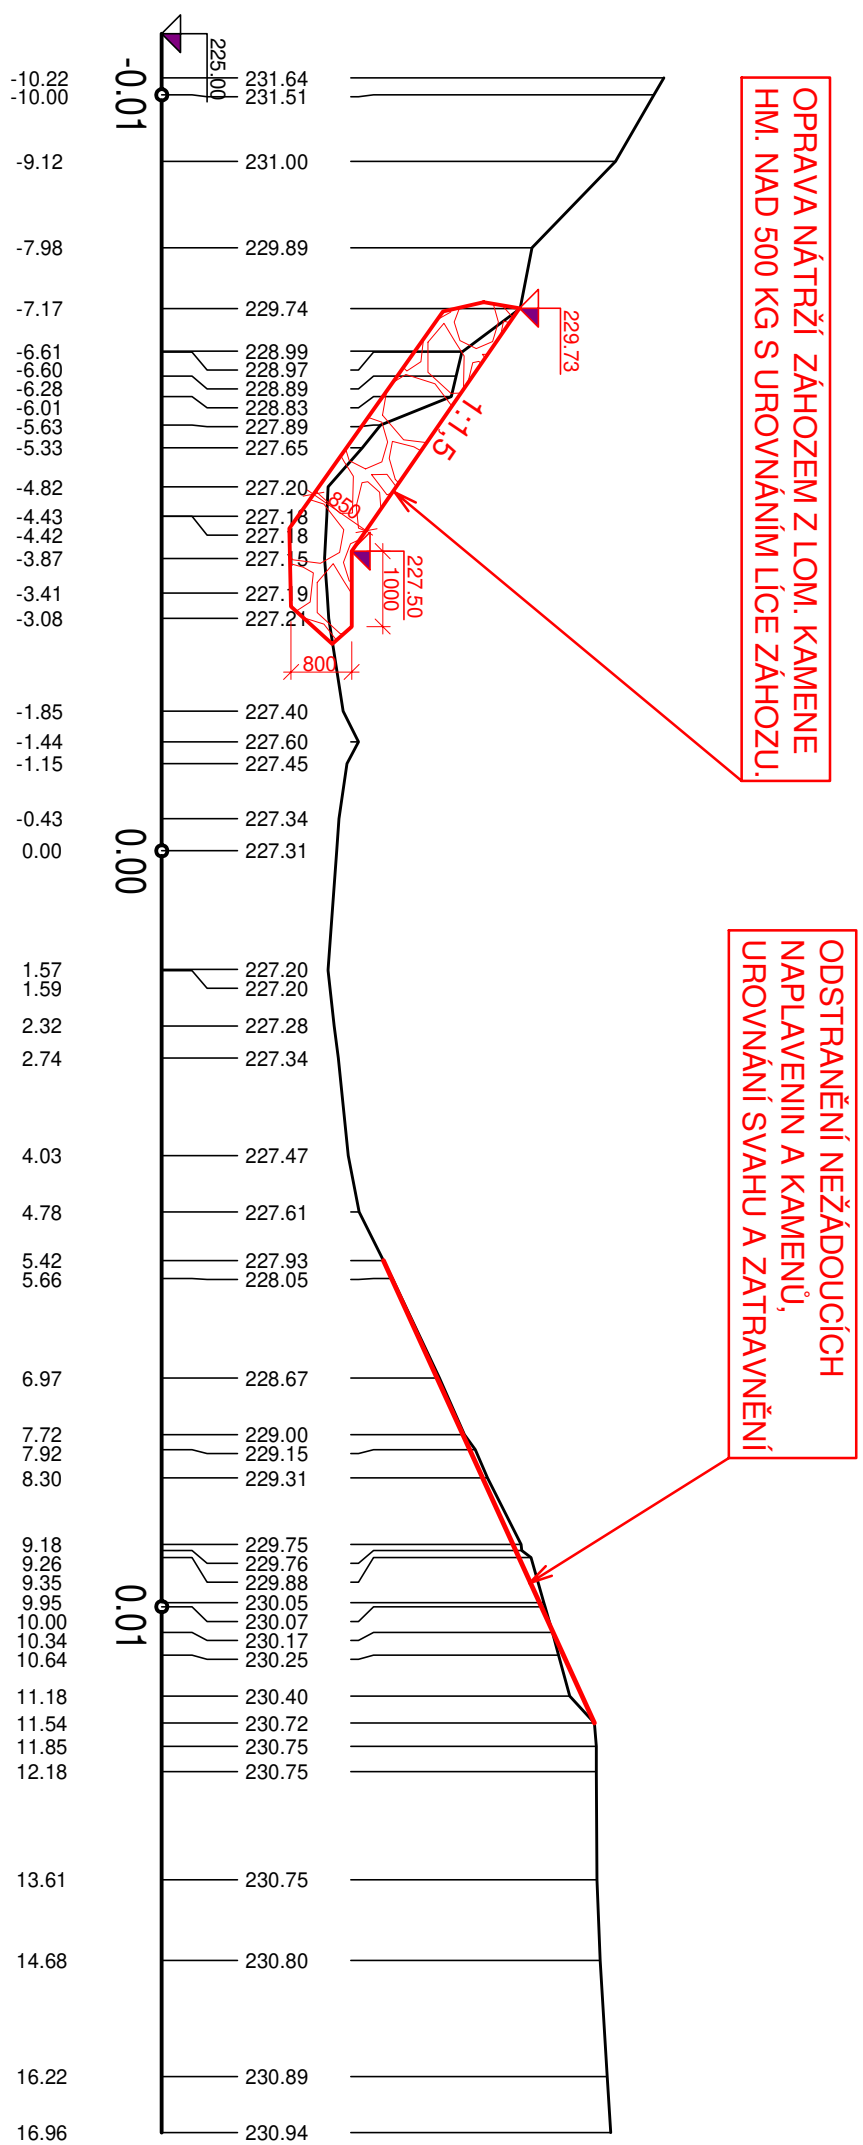


PF 2 KM 17.6100

ODSTRANĚNÍ NEVHODNÉHO NAPLAVENÉHO  
A POŠKOZENÉHO MATERIÁLU,  
OPEVNĚNÍ KAMENNOU ROVNANINOU TL. 50CM  
NA ŠTĚRKOPÍSKOVÝ PODSYP TL. 10 CM  
S PLYNULÝM NAVÁZÁNÍM NA OPEVNĚNÍ  
DLAŽBOU, ZPEVNĚNOU CESTU, SVAH KORYTA  
A OKOLNÍ TERÉN


OPRAVA NÁTRŽÍ ZÁHOZEM Z LOM. KAMENE  
HM. NAD 500 KG S UROVNÁNÍM LÍCE ZÁHOZU.

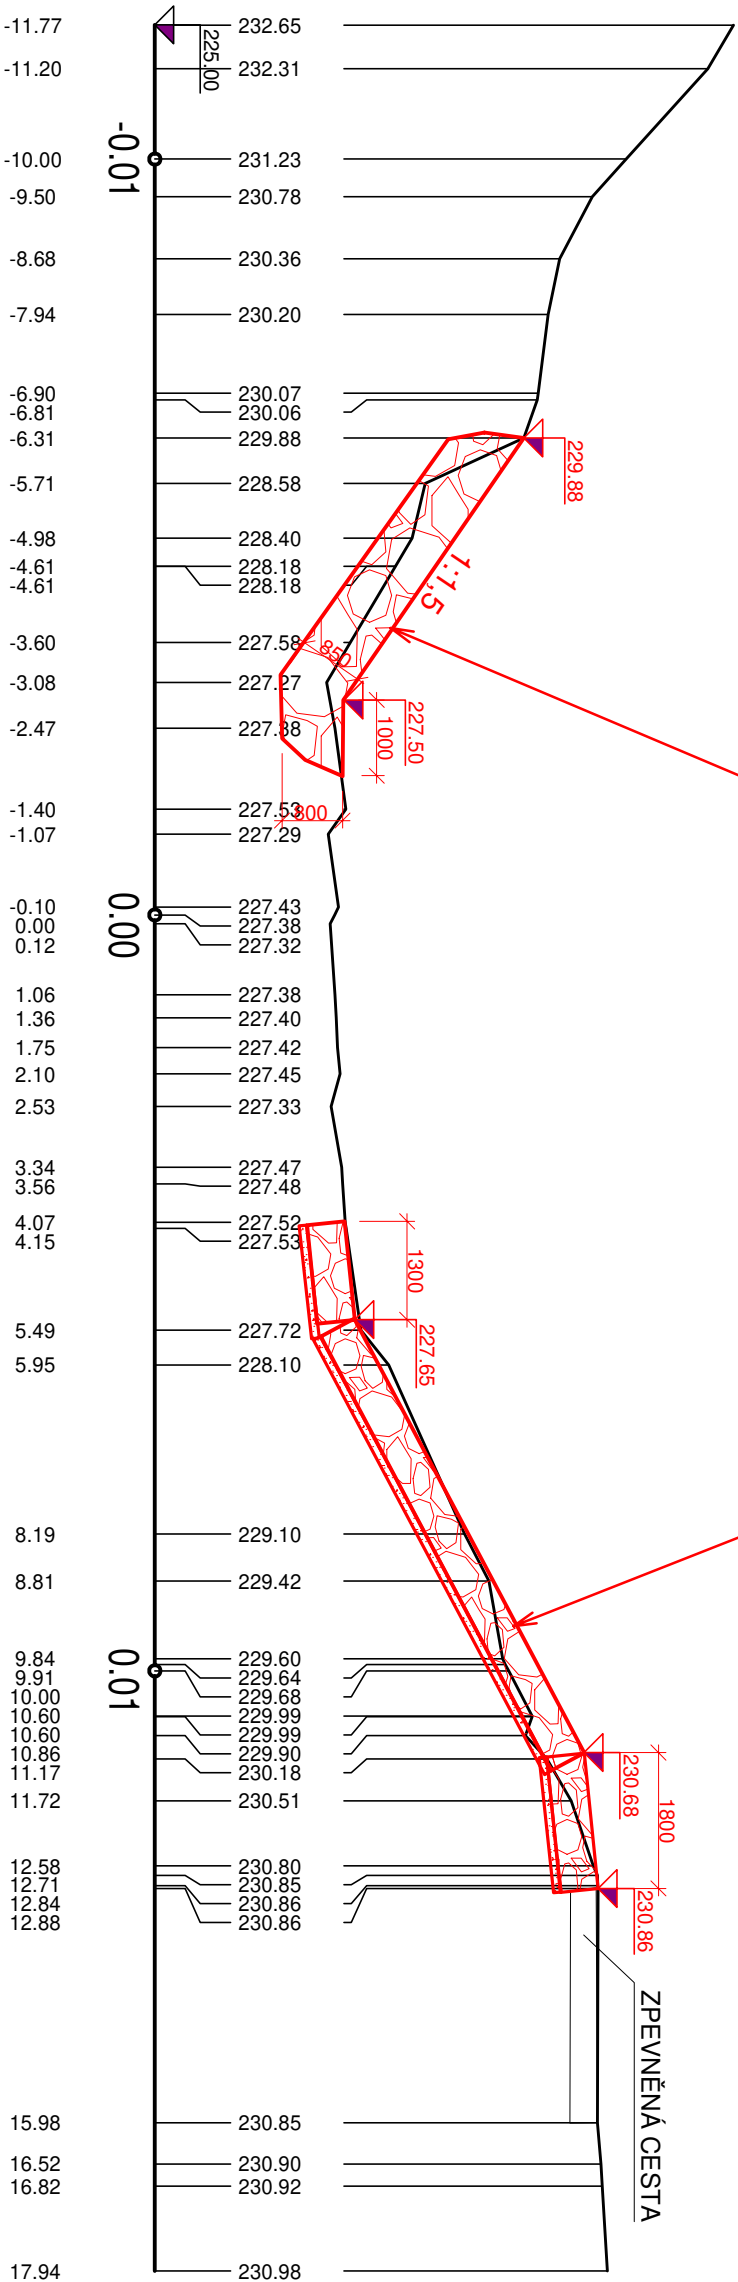

PF 3 KM 17.6226

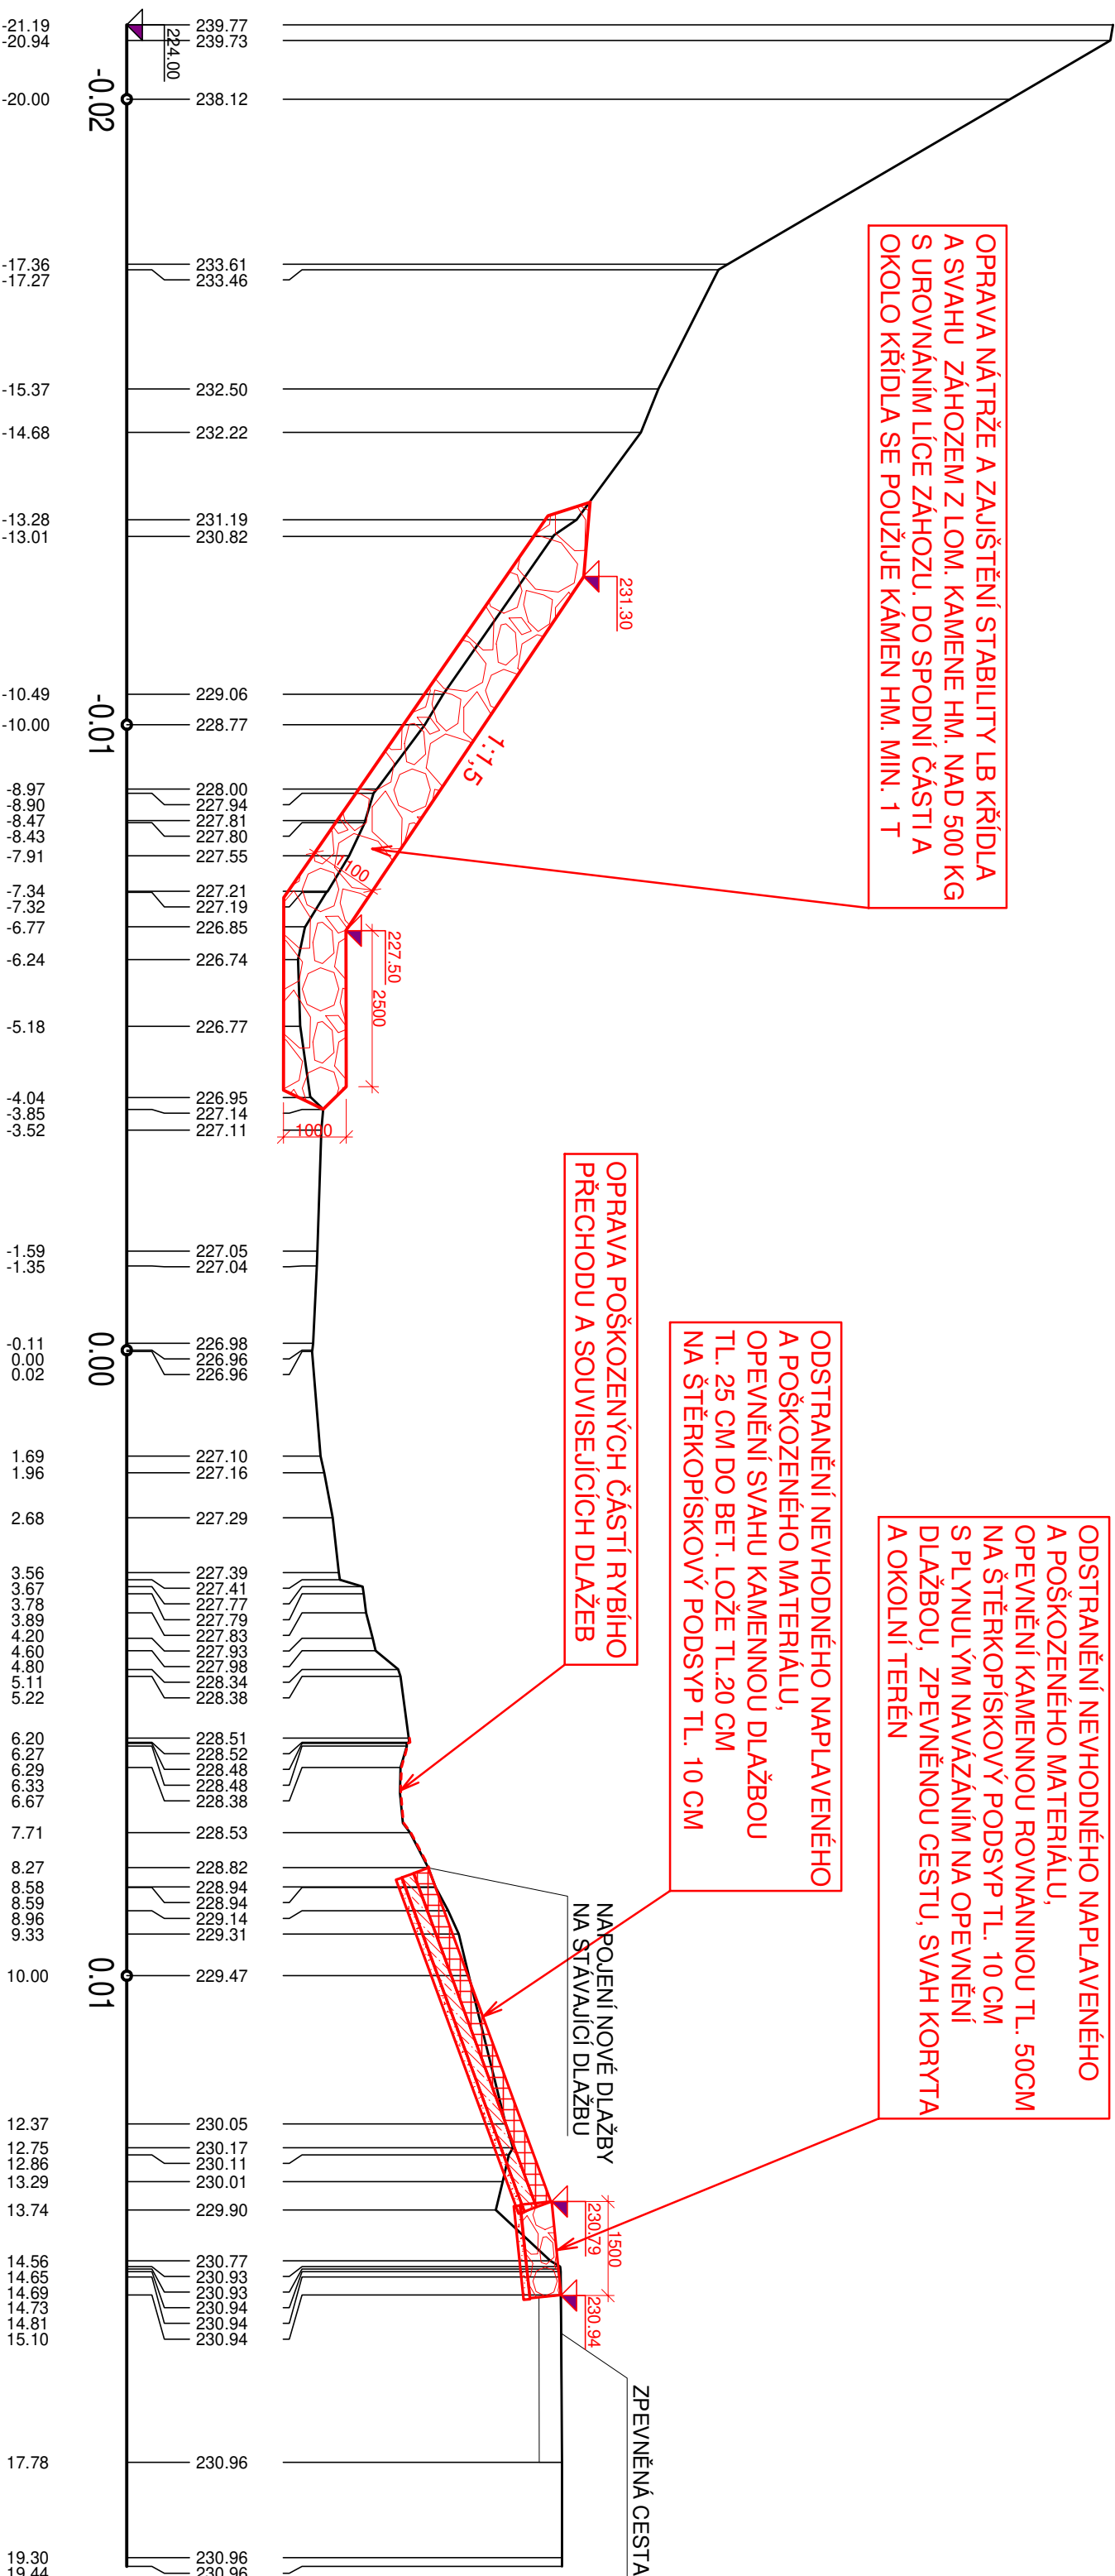

PF 4 KM 17.628

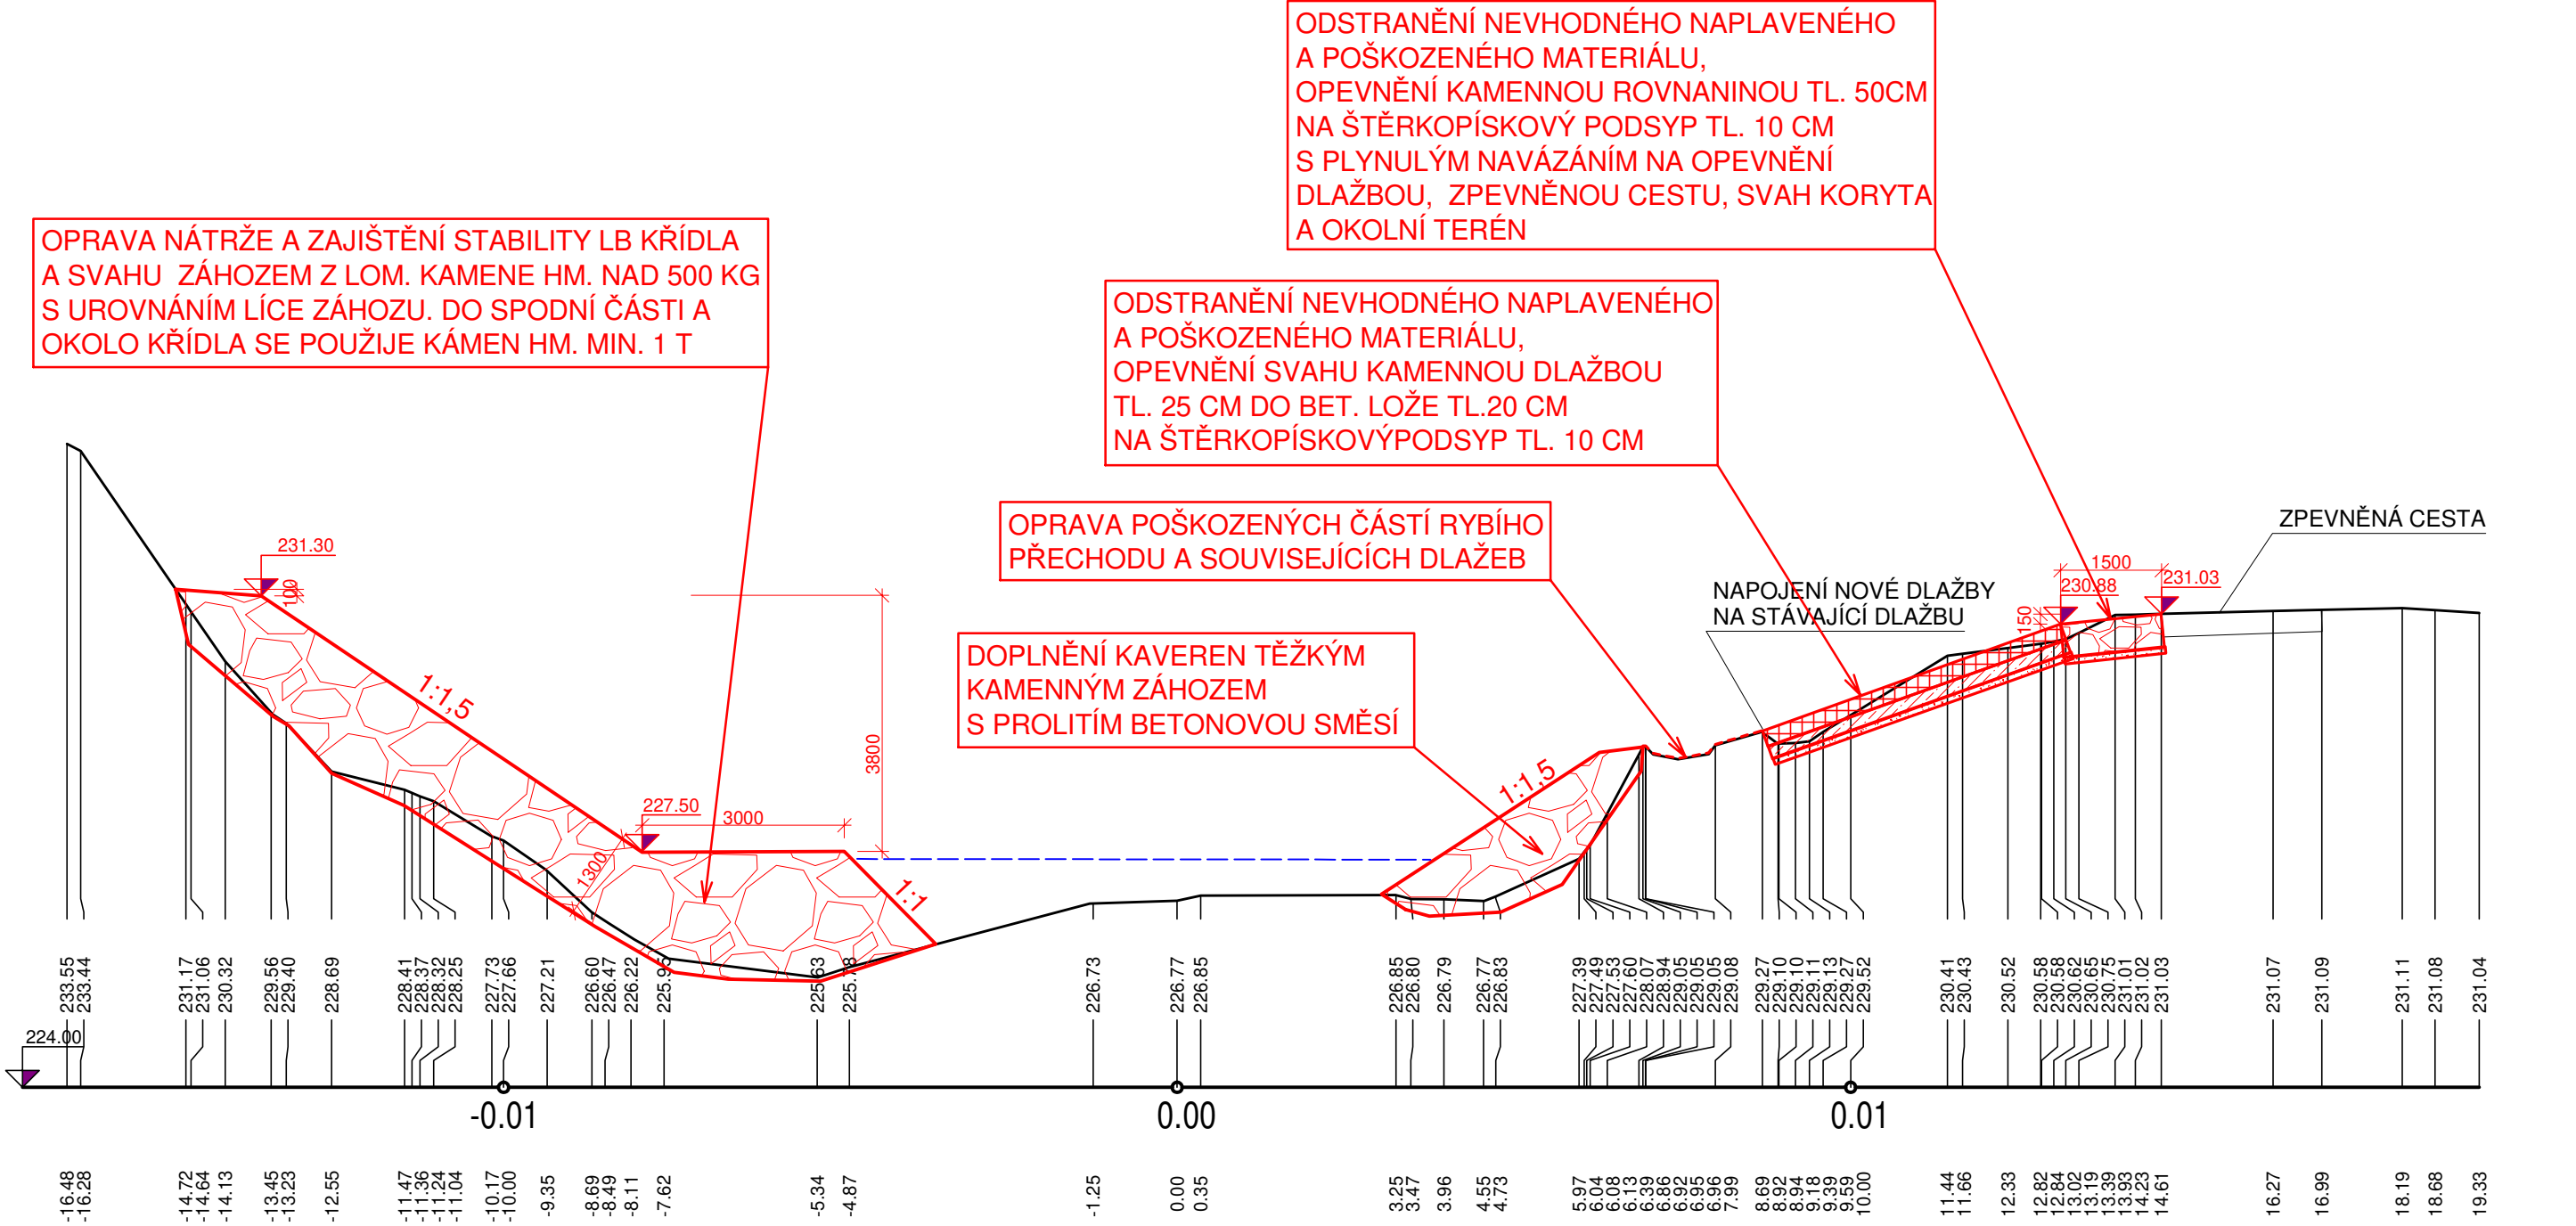

ZODP. PROJEKTANT Ing. Otépka M.	VYPRACOVAL Ing. Otépka M.	KRESLIL Ing. Otépka M.	KONTROLOVAL Ing. Jurček Z.	Povodí Moravy, s.p. Závod Střední Morava - projektce Moravni náměstí 766 686 01 Uherské Hradiště	
PODPIS				OKRES	Hodonín
INVESTOR	Povodí Moravy, s.p., Brno, Dřevařská 11			DATUM	4/2025
AKCE 322091	VELIČKA, JEZ, VELIČKA, Ř. KM 17,634, LIPOV - OPRAVA JEZU			ARCHIV	2/2025
OBSAH	PŘÍČNÉ PROFILY			KOPIE	
				MĚŘÍTKO	1:100
				PŘÍLOHA	5