PŘÍČNÉ PROFILY-PODJEZÍ
M 1:50

PF 1-1´

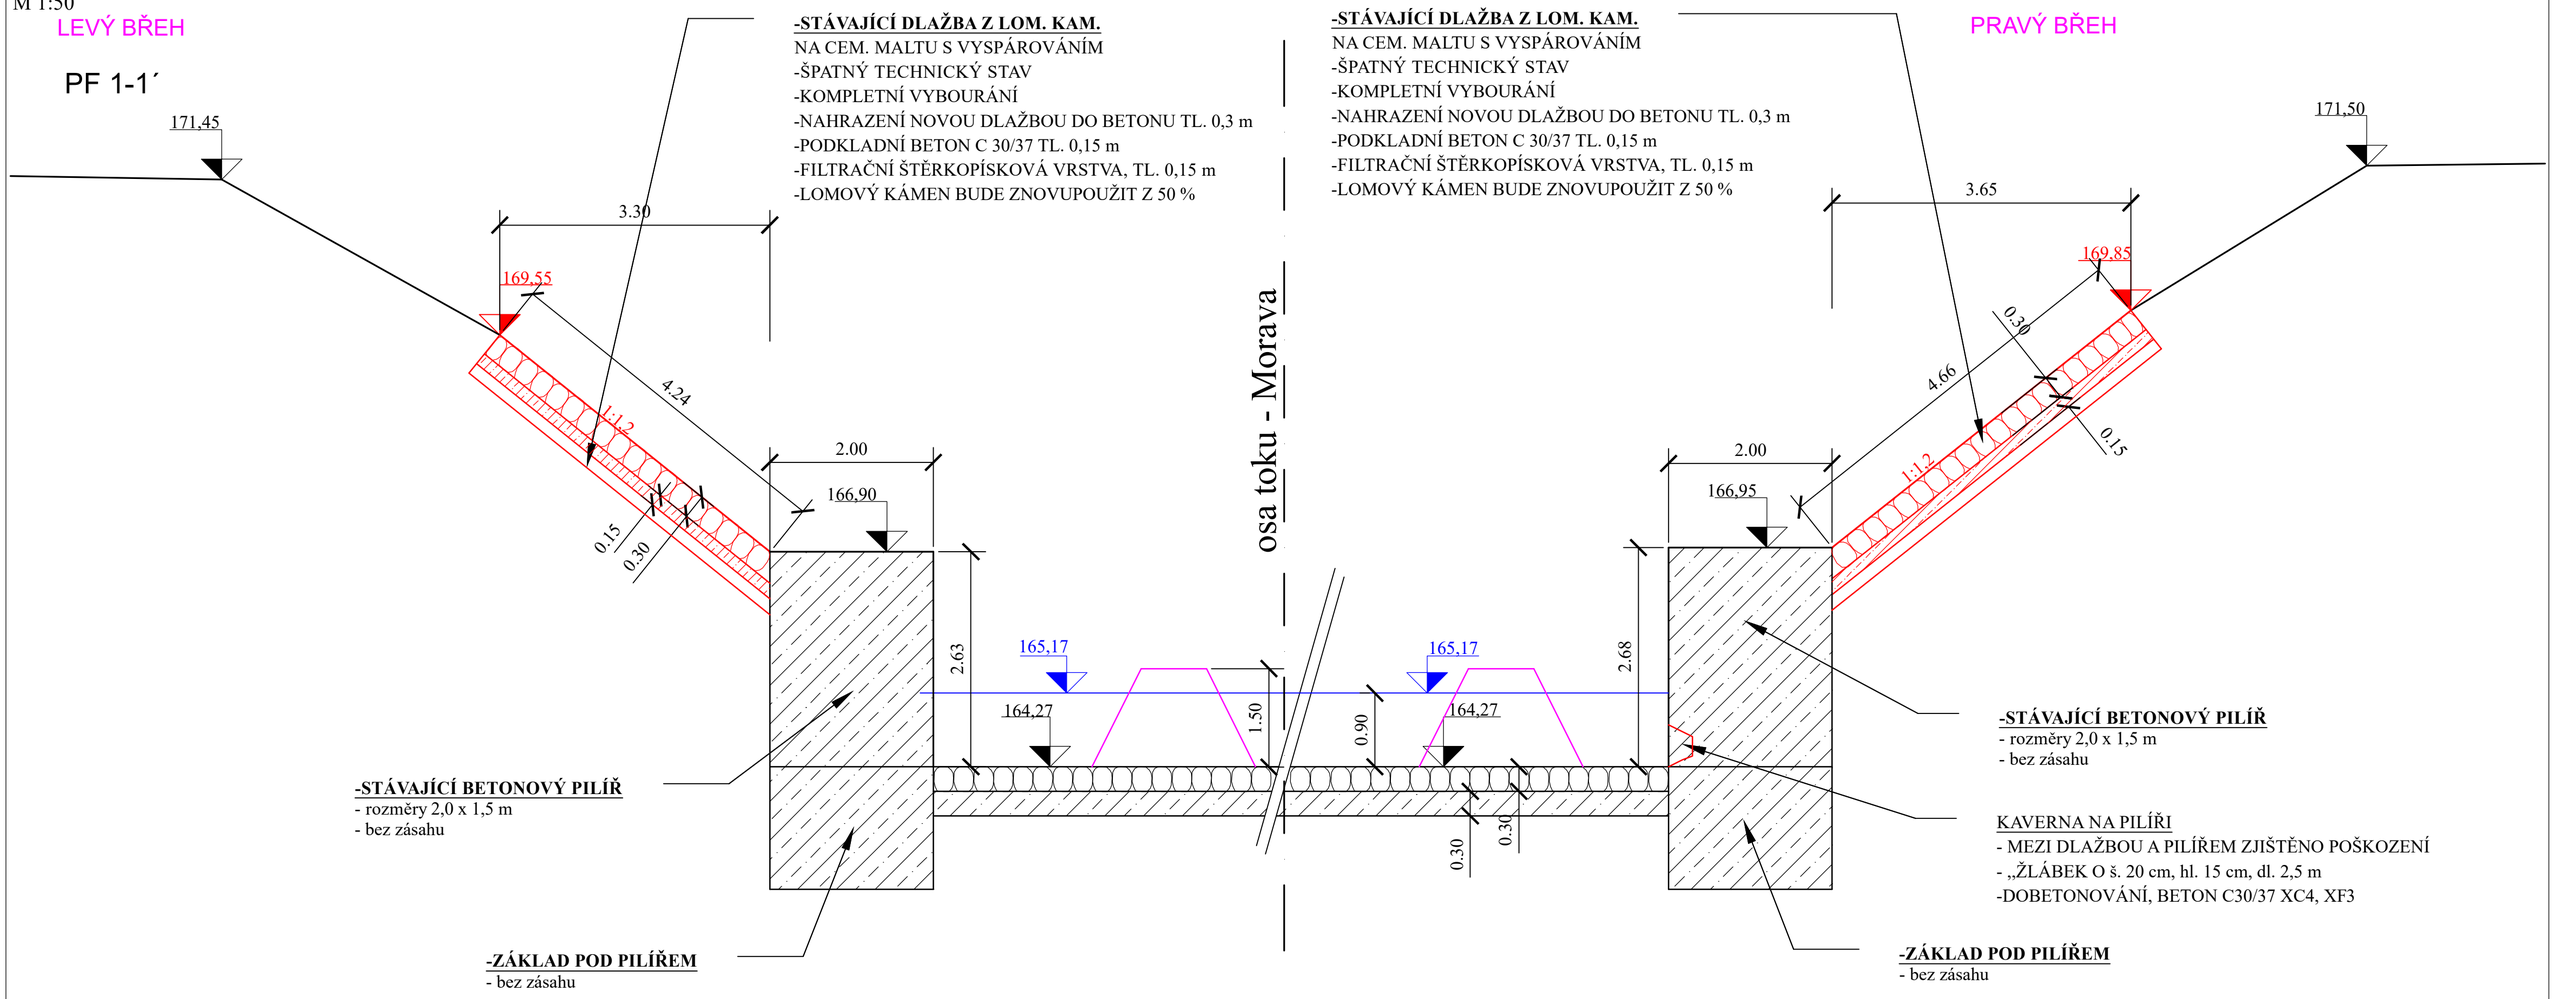

PF 2-2´

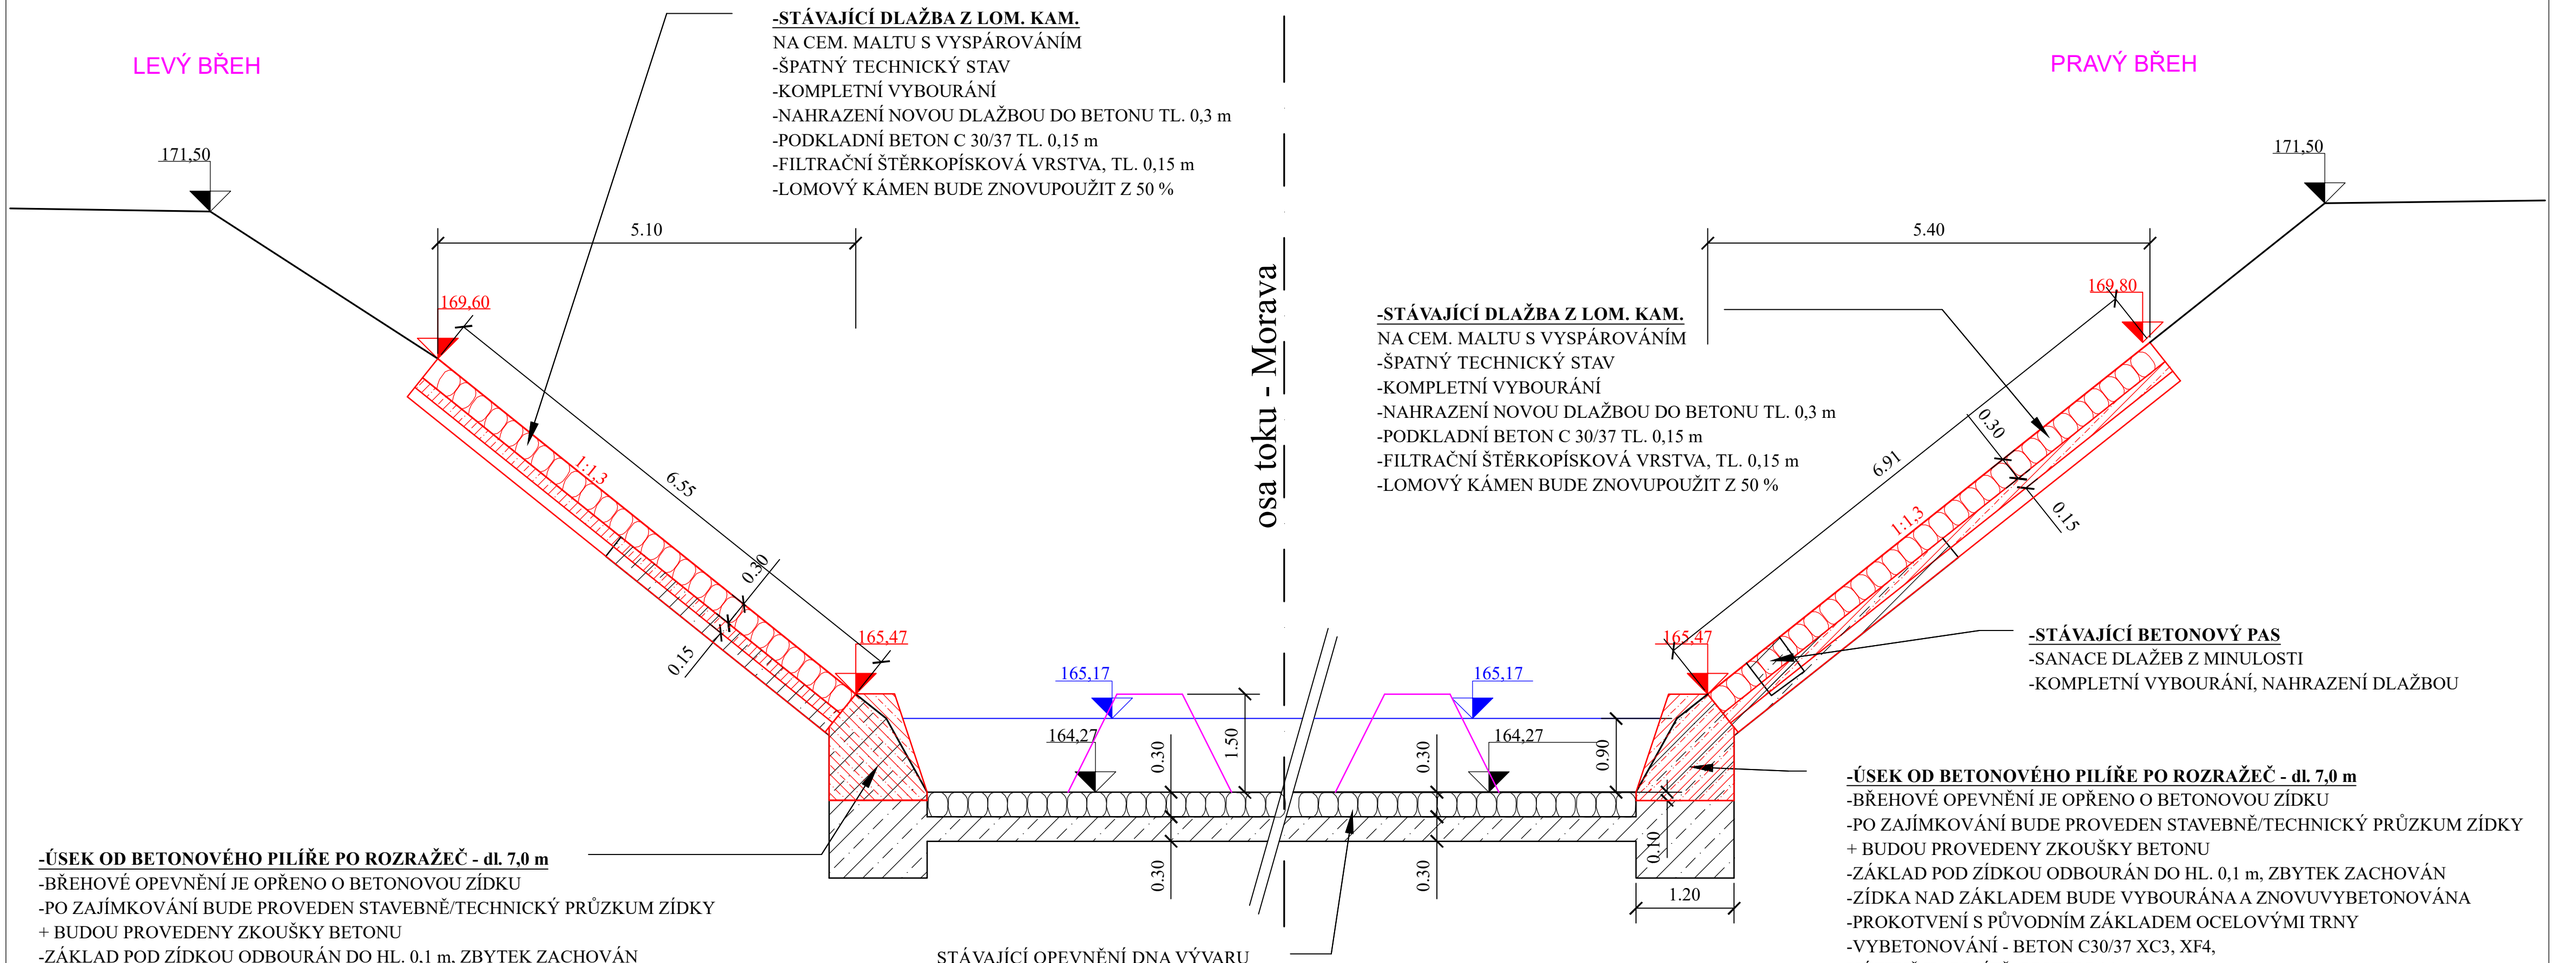

LEGENDA:

- PŮVODNÍ STAV
- NÁVRHOVÝ STAV
- HLADINA
- DOČASNÁ HRÁZKA
- DLAŽBA Z LOM. KAM. DO BETONU -NOVÁ
- DLAŽBA Z LOM. KAM. DO BETONU - PŮVODNÍ
- VODOSTAVEBNÍ BETON - NOVÝ
- VODOSTAVEBNÍ BETON - PŮVODNÍ

SOUŘADNÝ SYSTÉM: S - JTSK
VÝŠKOVÝ SYSTÉM: BPV

KAT. ÚZEMÍ:	VNOROVY	VZD INVEST s.r.o. Kpt. Nálepky 2332, Pardubice, 530 02 Projektová a investiční činnost	
OKRES:	HODONÍN		
KRAJ:	JIHOMORAVSKÝ		
INVESTOR:	POVODÍ MORAVY, s.p.		
AKCE:	**Morava, Jez na Moravě Vnorovy, ř. km 135,650 - oprava podjezí, k.ú. Vnorovy**	PROJEKTANT:	ING. BALAŽOVIČ
		VED.PROJEKTANT:	ING. ŠIROKÝ
		STUPEŇ PD:	DPS
		MĚŘÍTKO:	1:50
		DATUM:	02/2025
OBSAH:	PŘÍČNÉ PROFILY - PODJEZÍ	PŘÍLOHA Č.:	D.3.1