



SITUAČNÍ VÝKRES
- PŘÍJEZD NA STAVENIŠTĚ
- PRAVÝ BŘEH

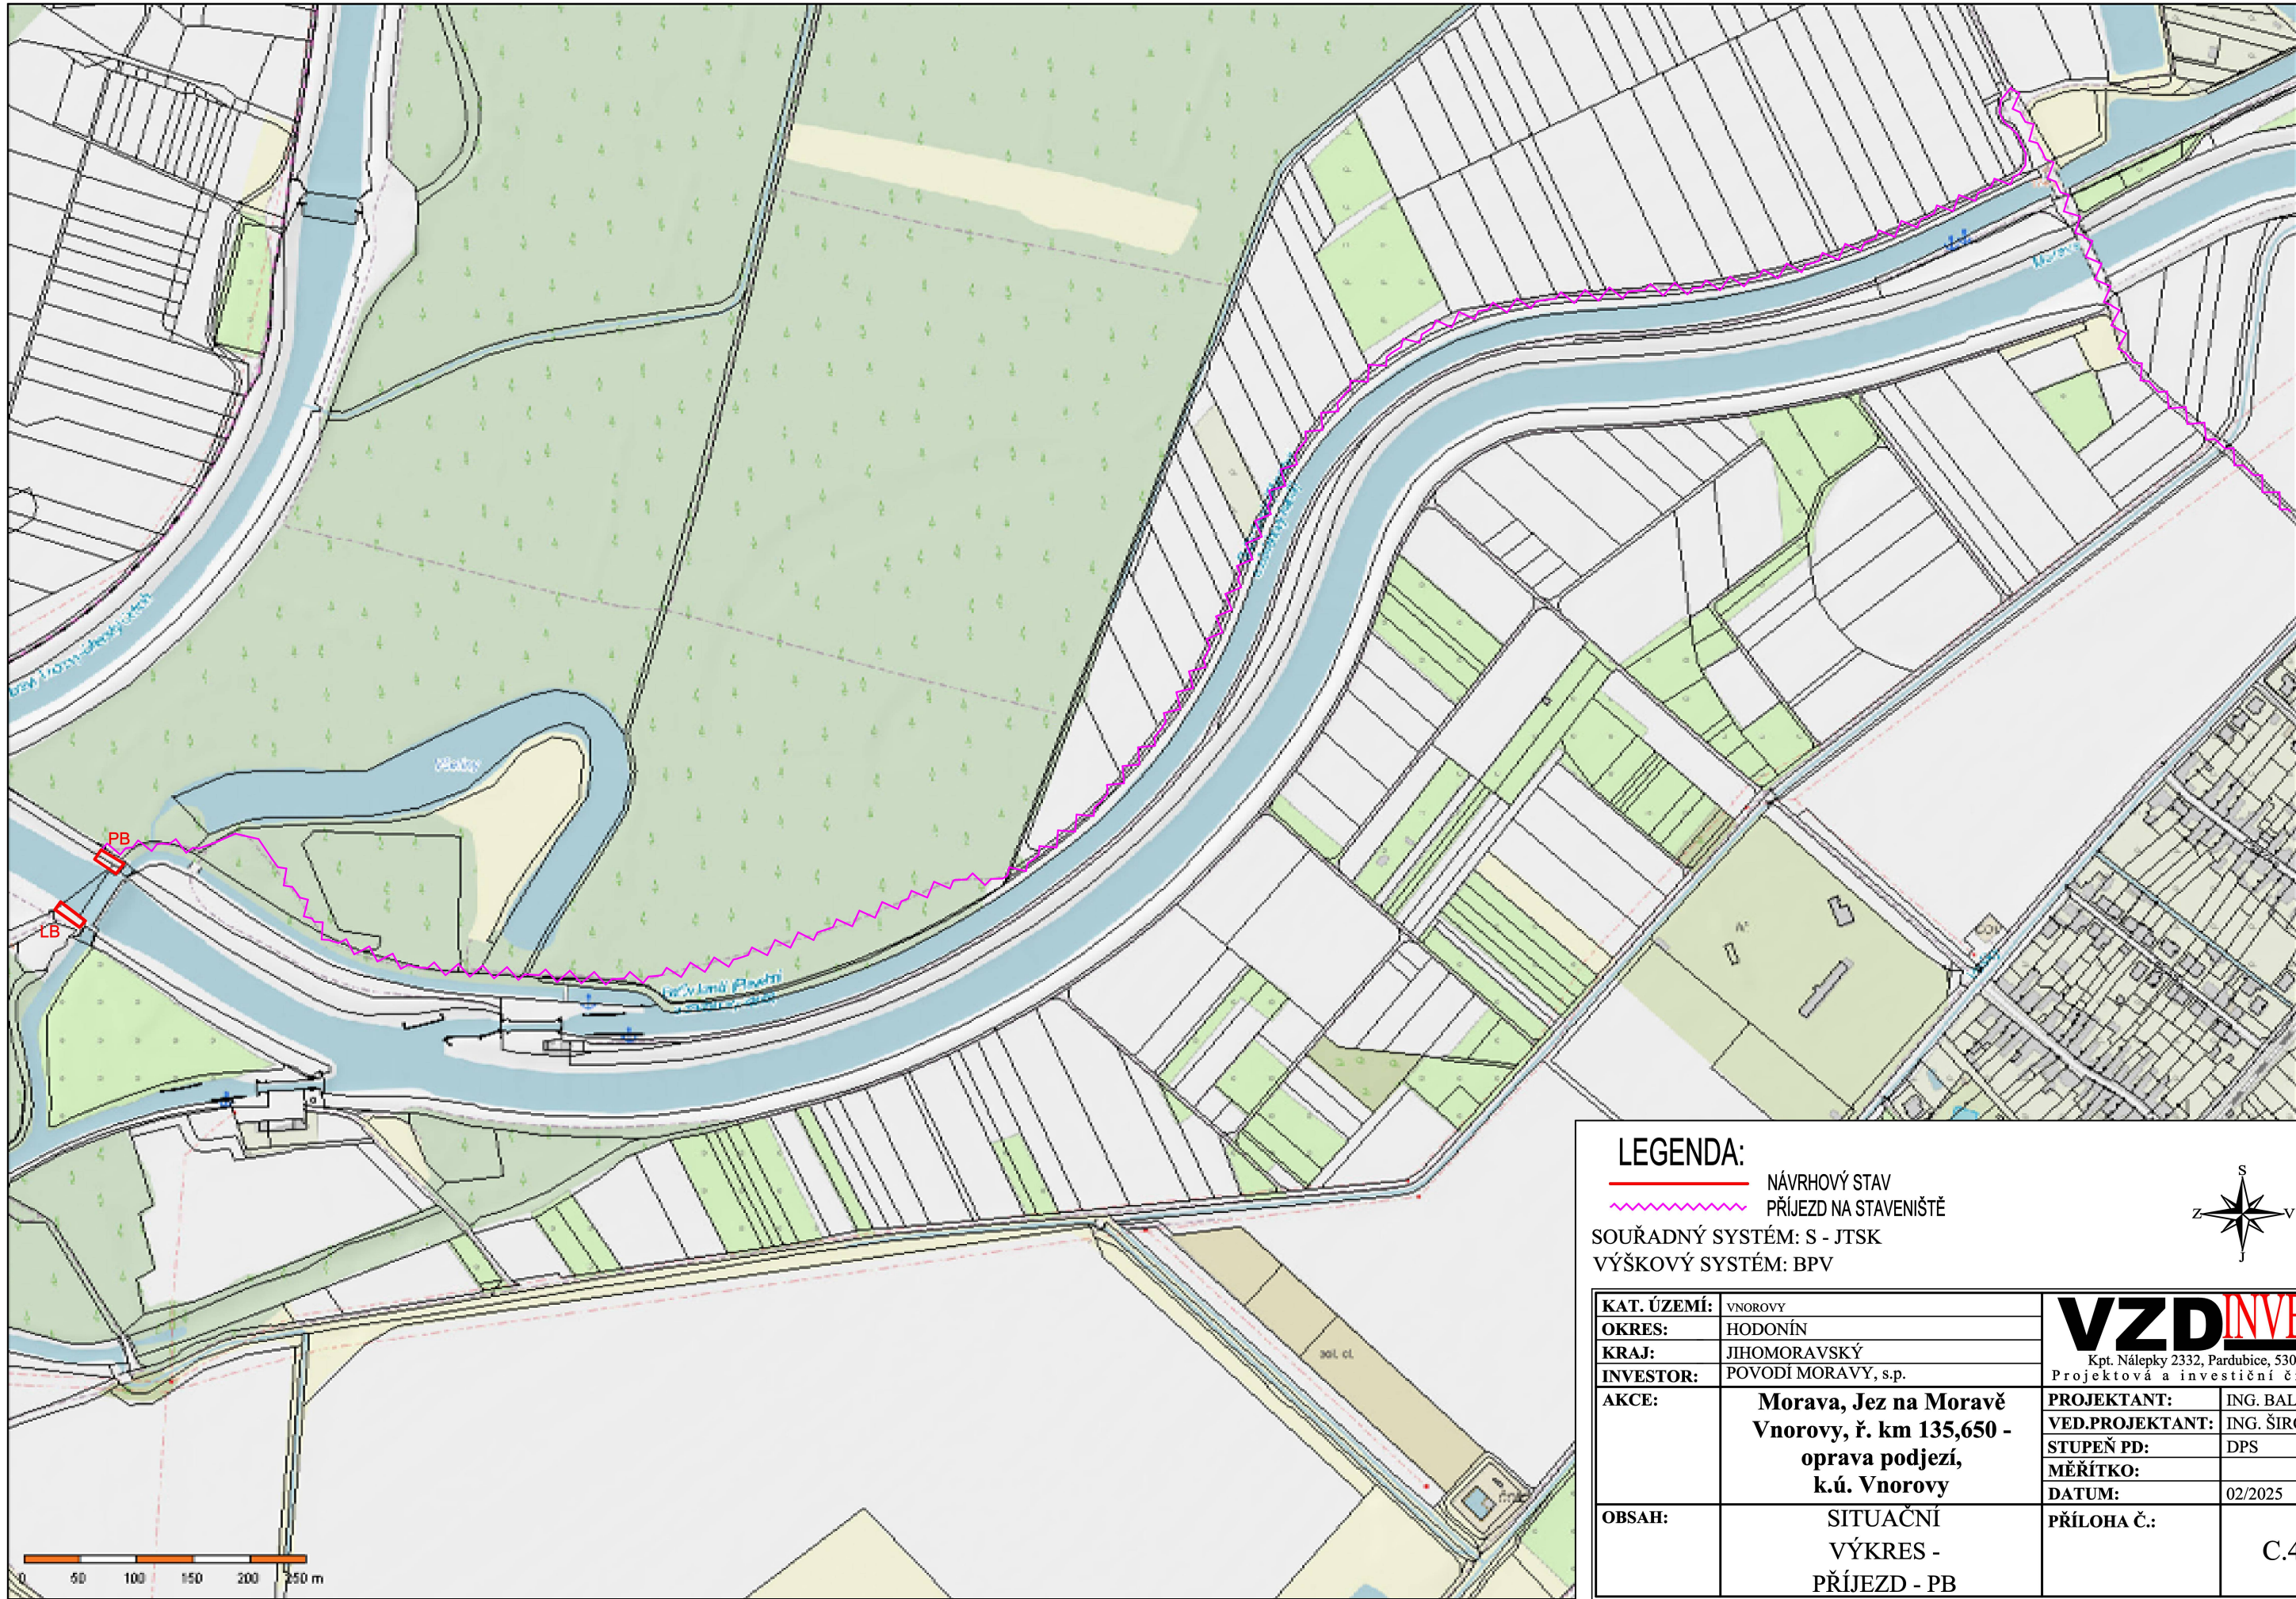

LEGENDA:
— NÁVRHOVÝ STAV
- - - PŘÍJEZD NA STAVENIŠTĚ
SOUŘADNÝ SYSTÉM: S - JTSK
VÝŠKOVÝ SYSTÉM: BPV

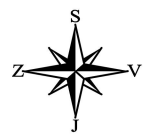

KAT. ÚZEMÍ:	VNOROVY	VZDINVEST Kpt. Nálepky 2332, Pardubice, 530 02 Projektová a investiční činnost	
OKRES:	HODONÍN		
KRAJ:	JIHOMORAVSKÝ		
INVESTOR:	POVODÍ MORAVY, s.p.	PROJEKTANT:	ING. BALÁŽOVIČ
AKCE:	Morava, Jez na Moravě Vnorovy, ř. km 135,650 - oprava podjezí, k.ú. Vnorovy	VED.PROJEKTANT:	ING. ŠIROKÝ
		STUPEŇ PD:	DPS
		MĚŘÍTKO:	
		DATUM:	02/2025
OBSAH:	SITUAČNÍ VÝKRES - PŘÍJEZD - PB	PŘÍLOHA Č.:	C.4.2